



承認日	訂正日					検図	**	日付	2023/06/25	物件名	入間市役所 様	No.	
							設計	**	設計No.	—	名称		2階 平面図 (1)
							製図	**	縮尺	1/100 (A3)	建物名称		本庁舎 A棟

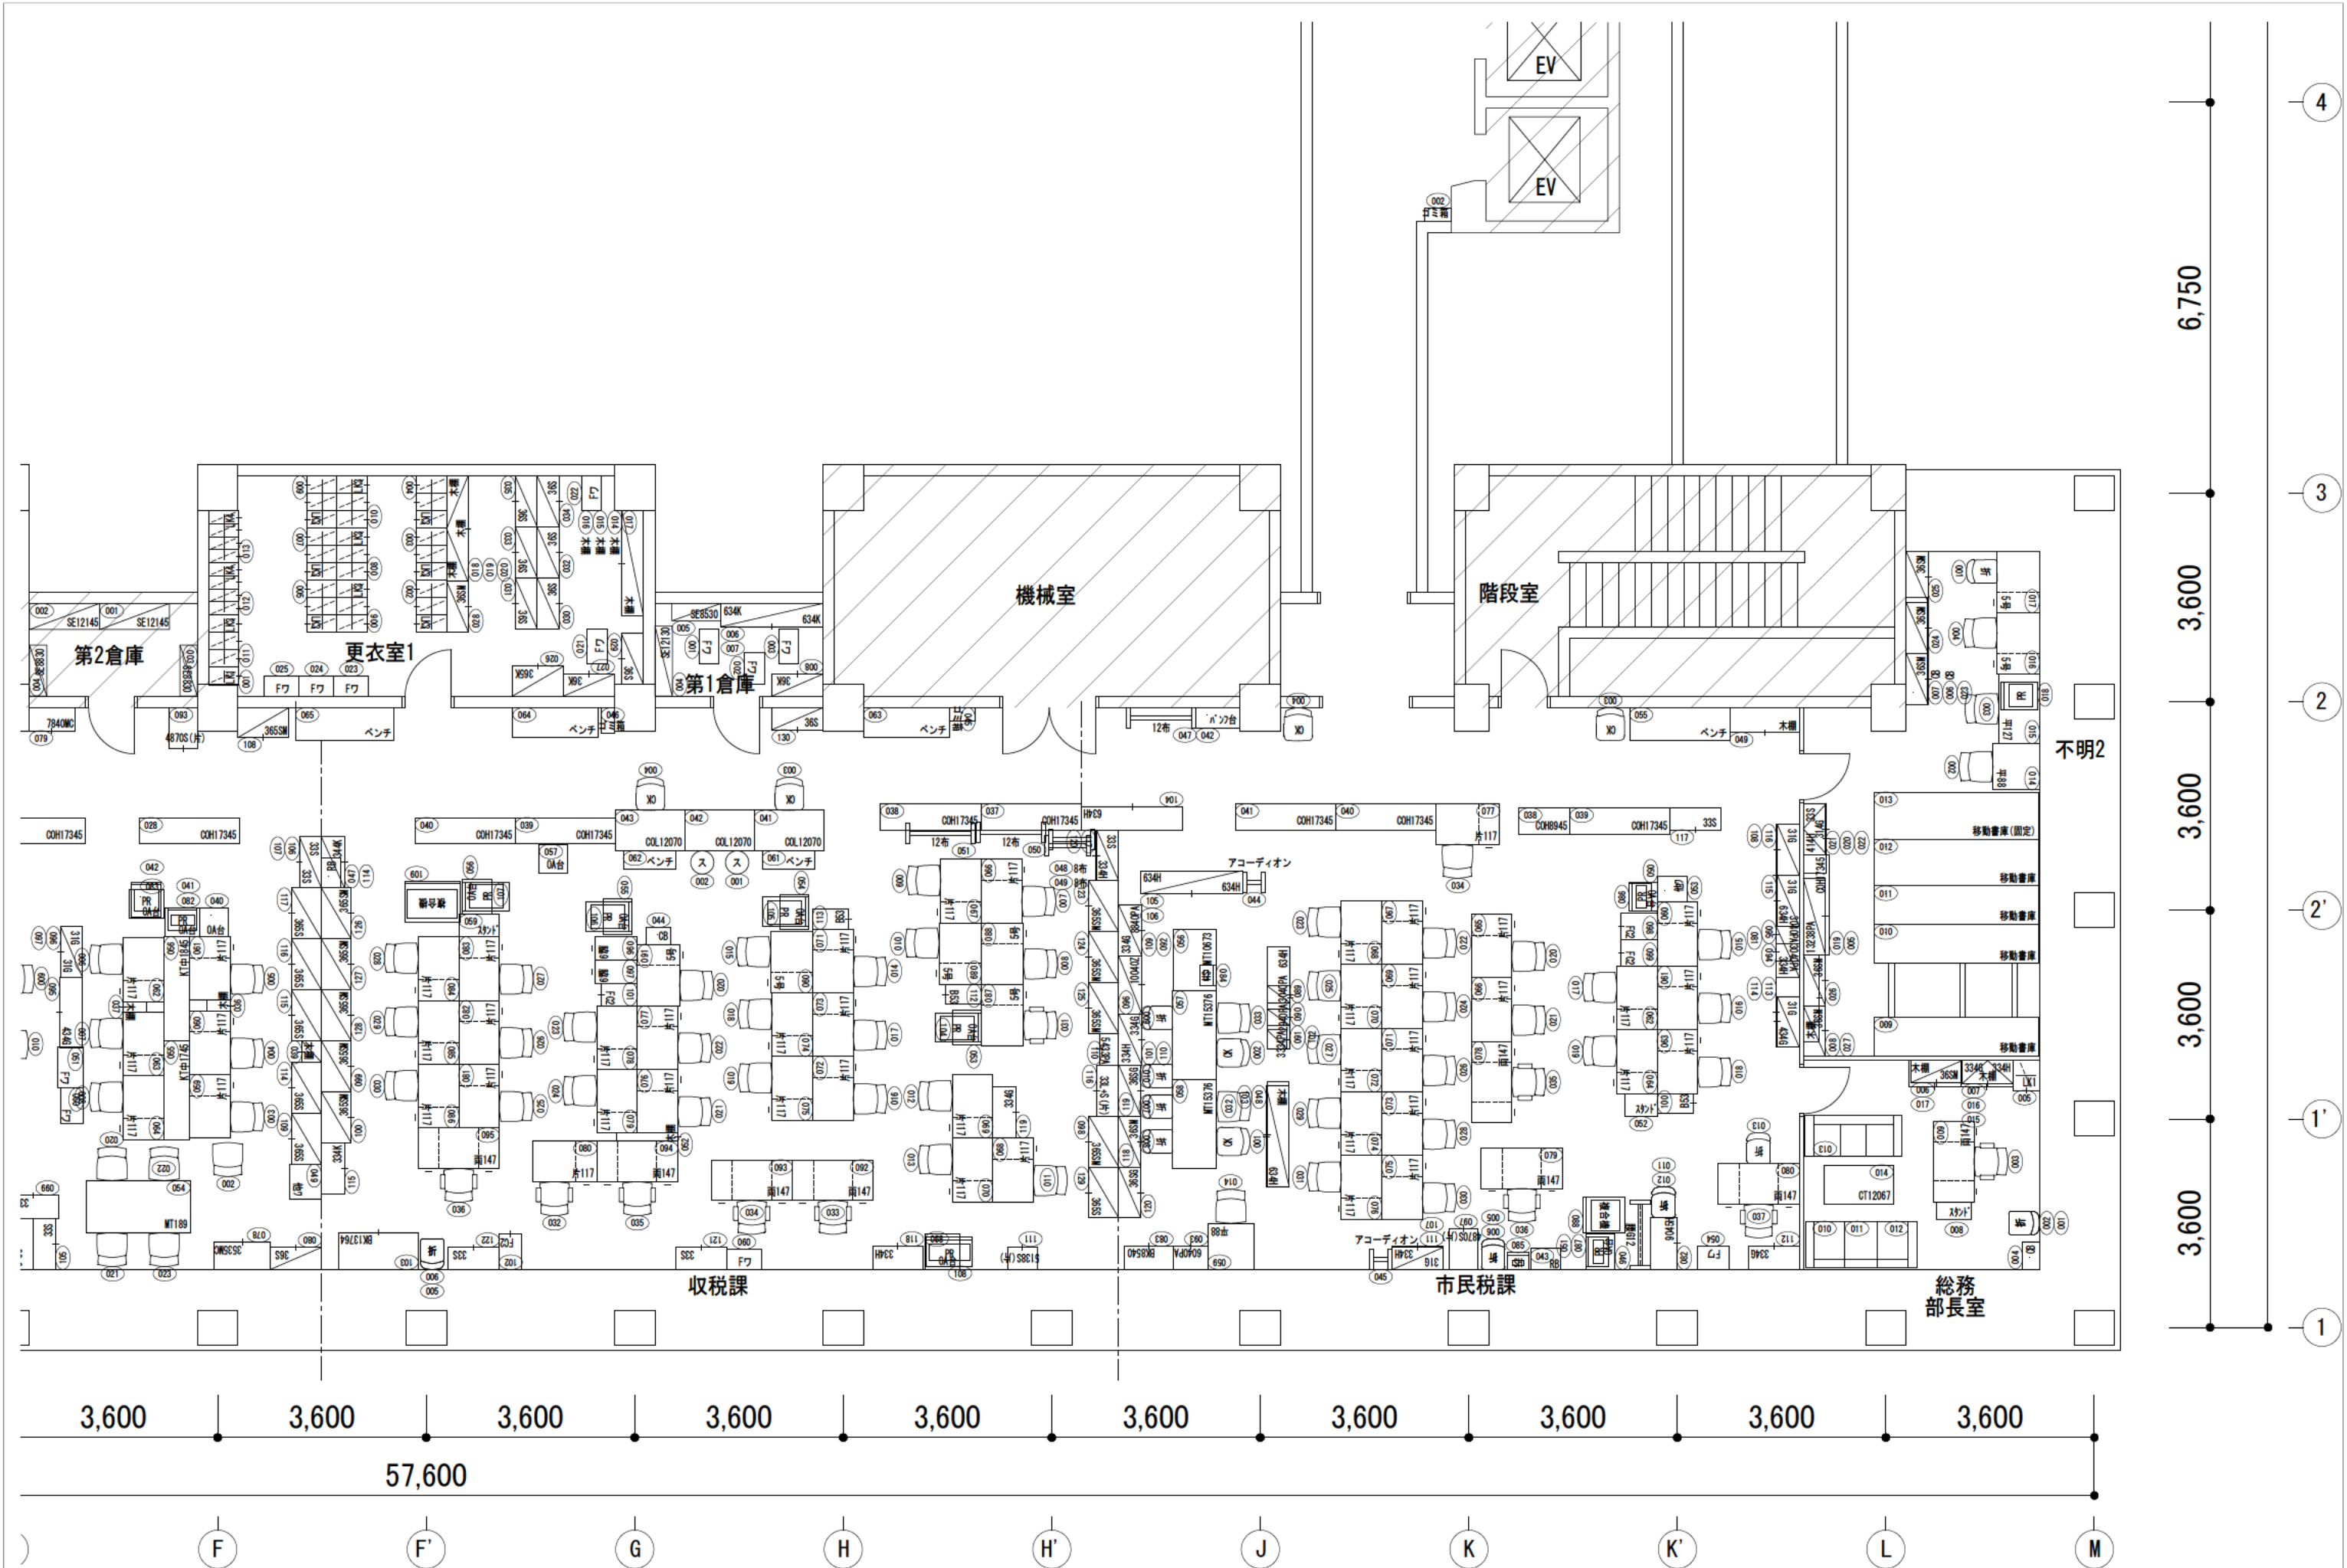




※図日	訂正日						概図	**	日付	2023/06/25	物件名	入間市役所 様	No.
							設計	**	設計NO.	—	名称	2階 平面図 (2)	
							製図	**	縮尺	1/100 (A3)	建物名称	本庁舎 A棟	

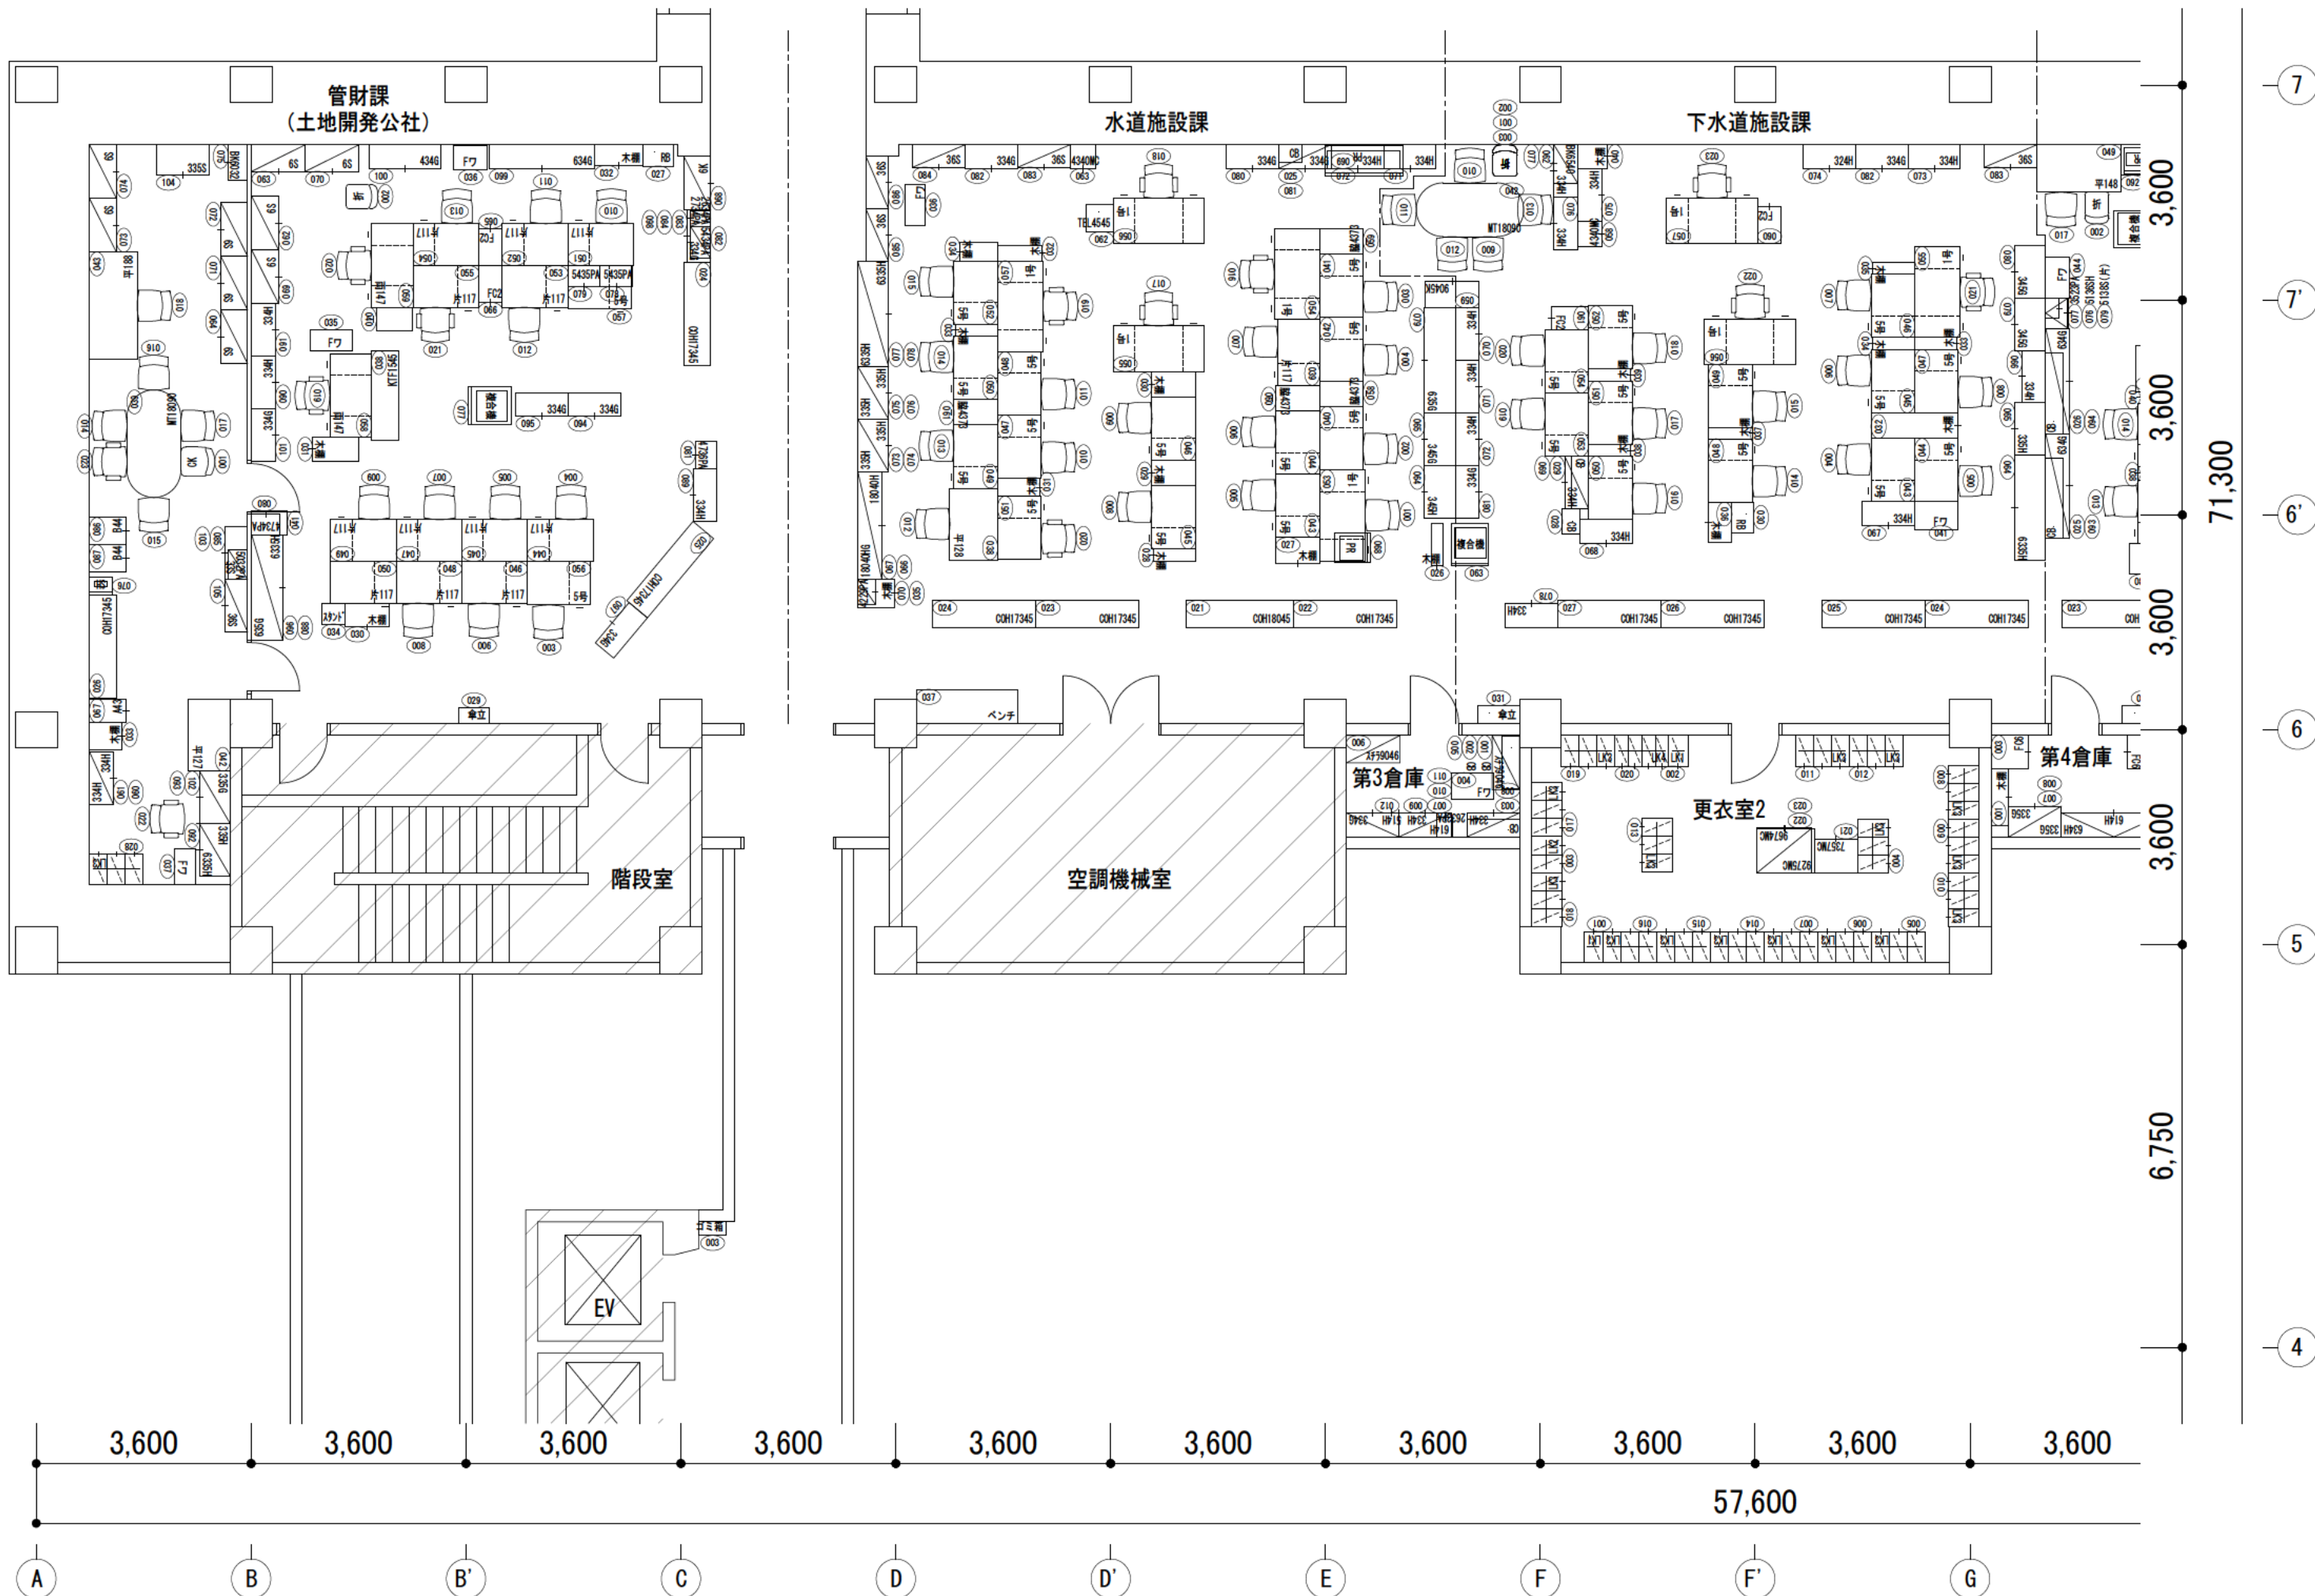


承認日	訂正日	
-----	-----	--	--	

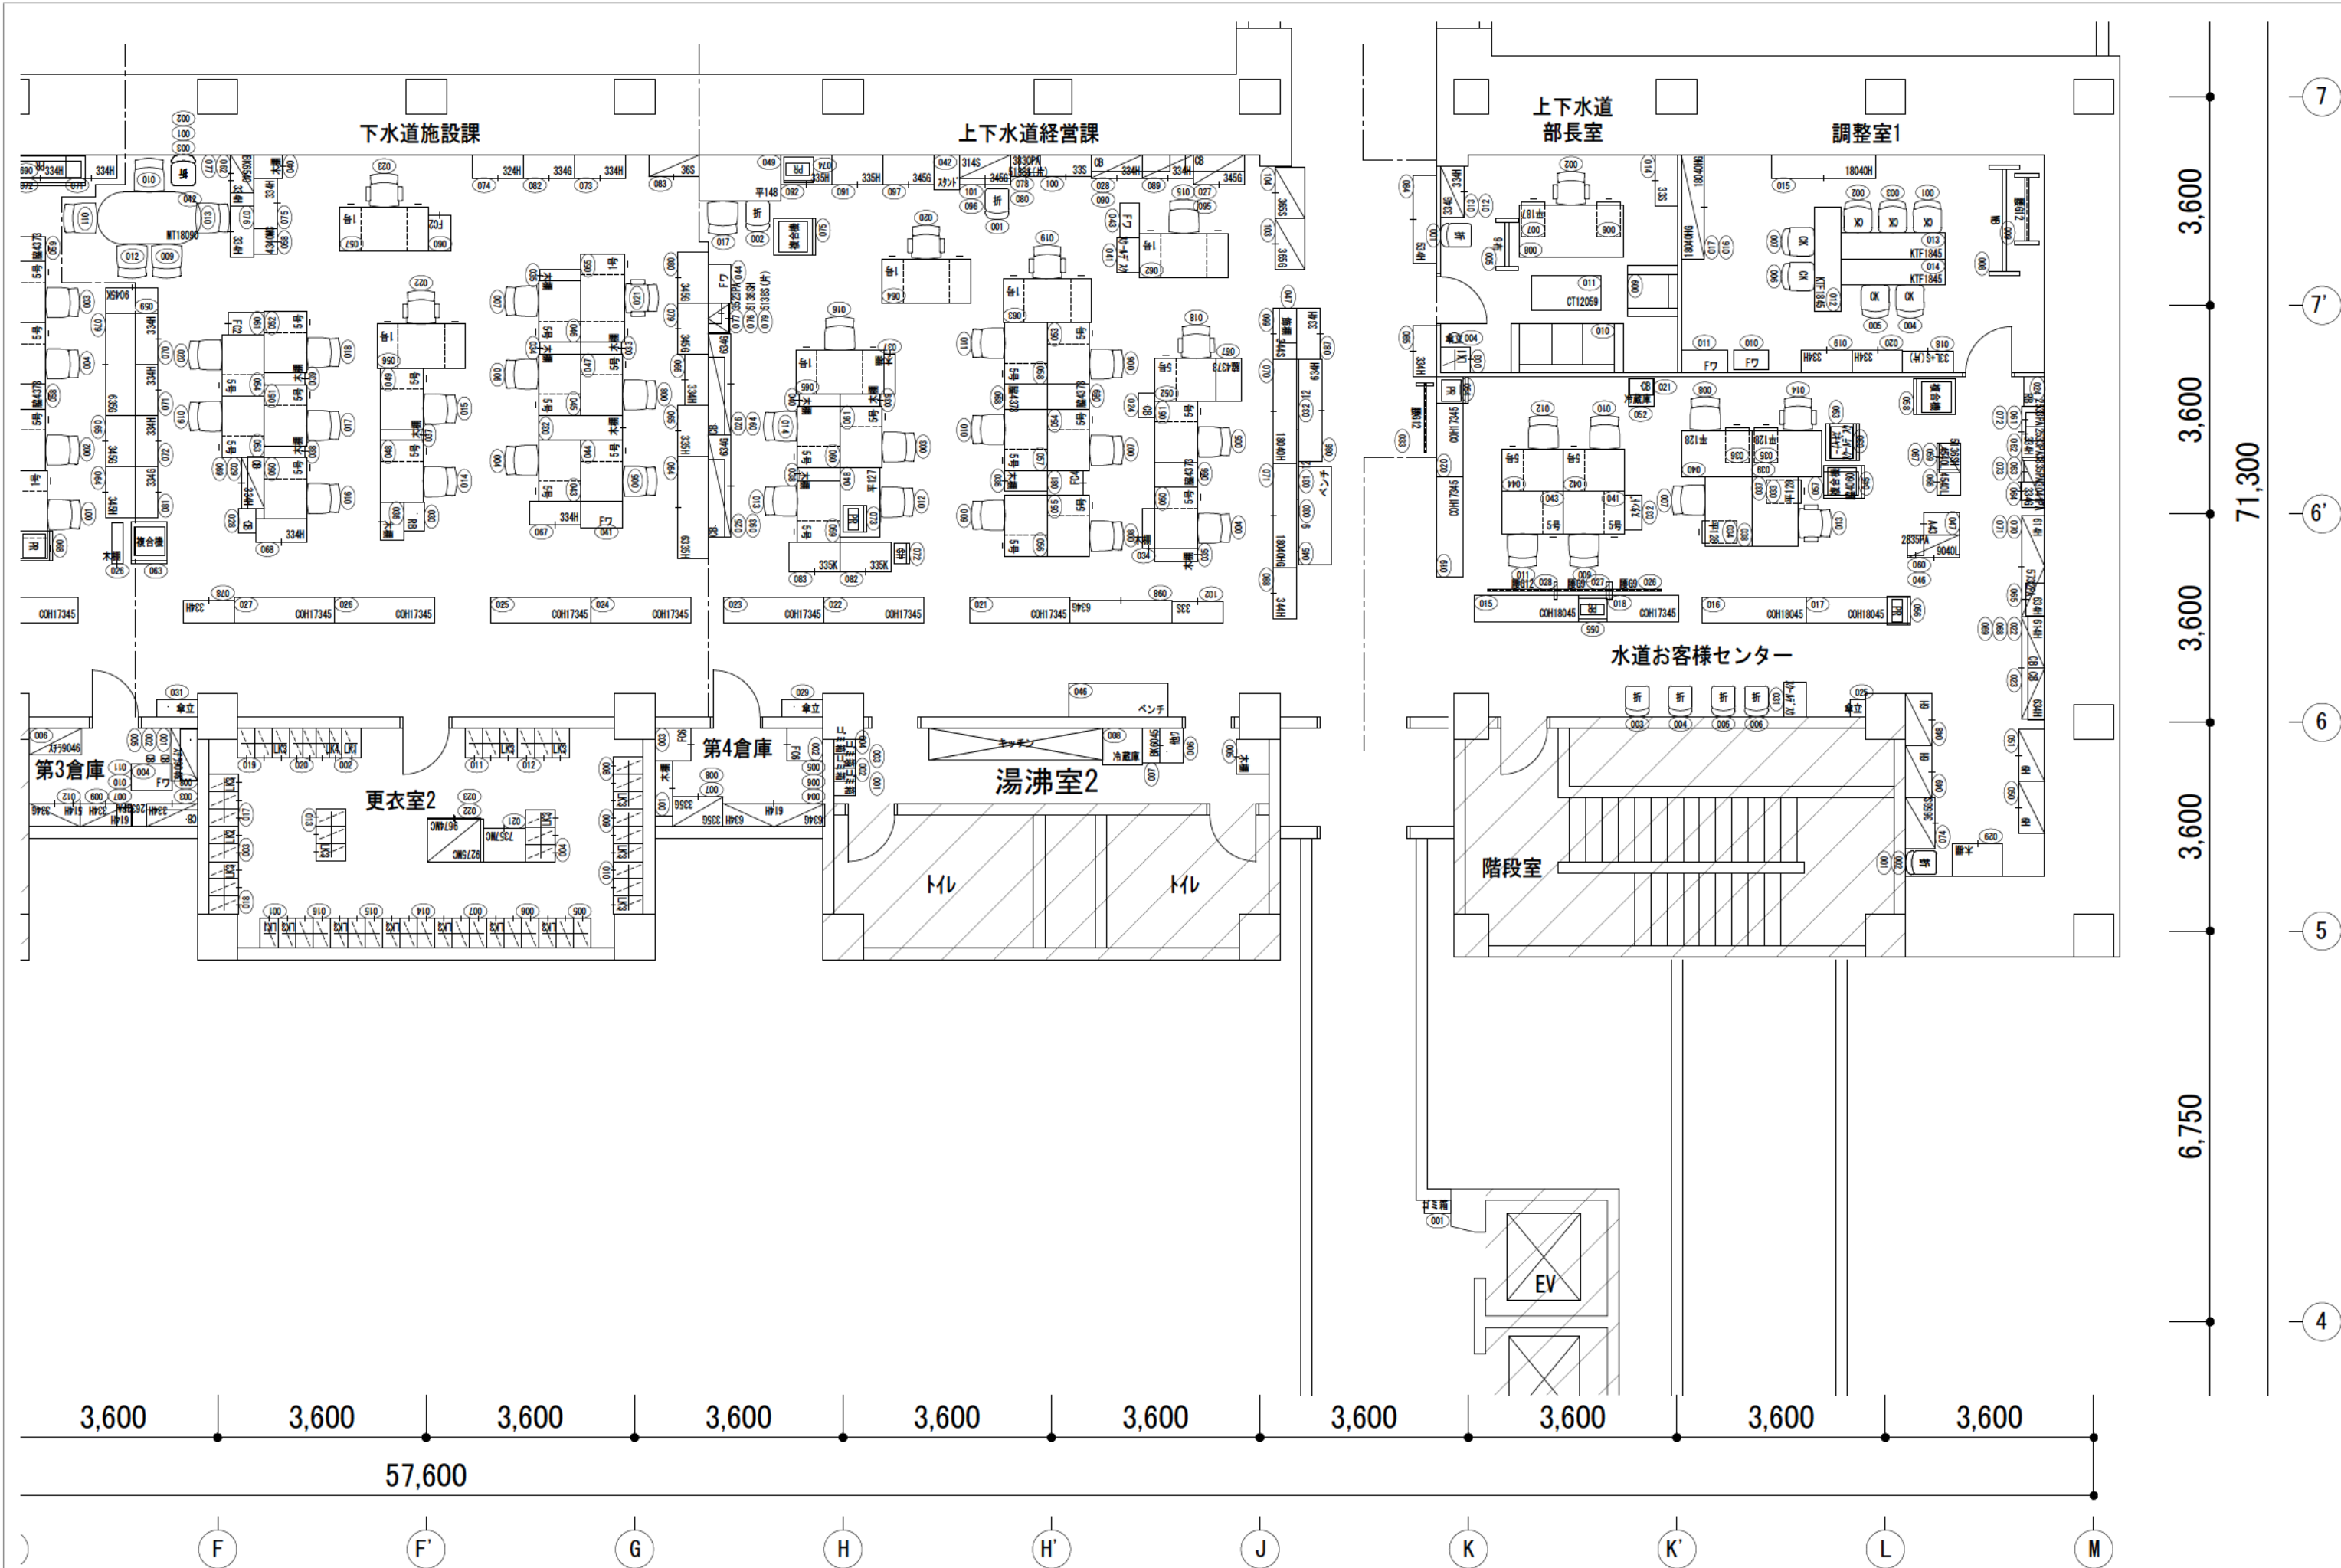


承認日		訂正日										検図	**	日付	2023/06/25	物件名	入間市役所 様	No.
												設計	**	設計NO.	—	名称	2階 平面図 (4)	
												製図	**	縮尺	1/100 (A3)	建物名称	本庁舎 B棟	



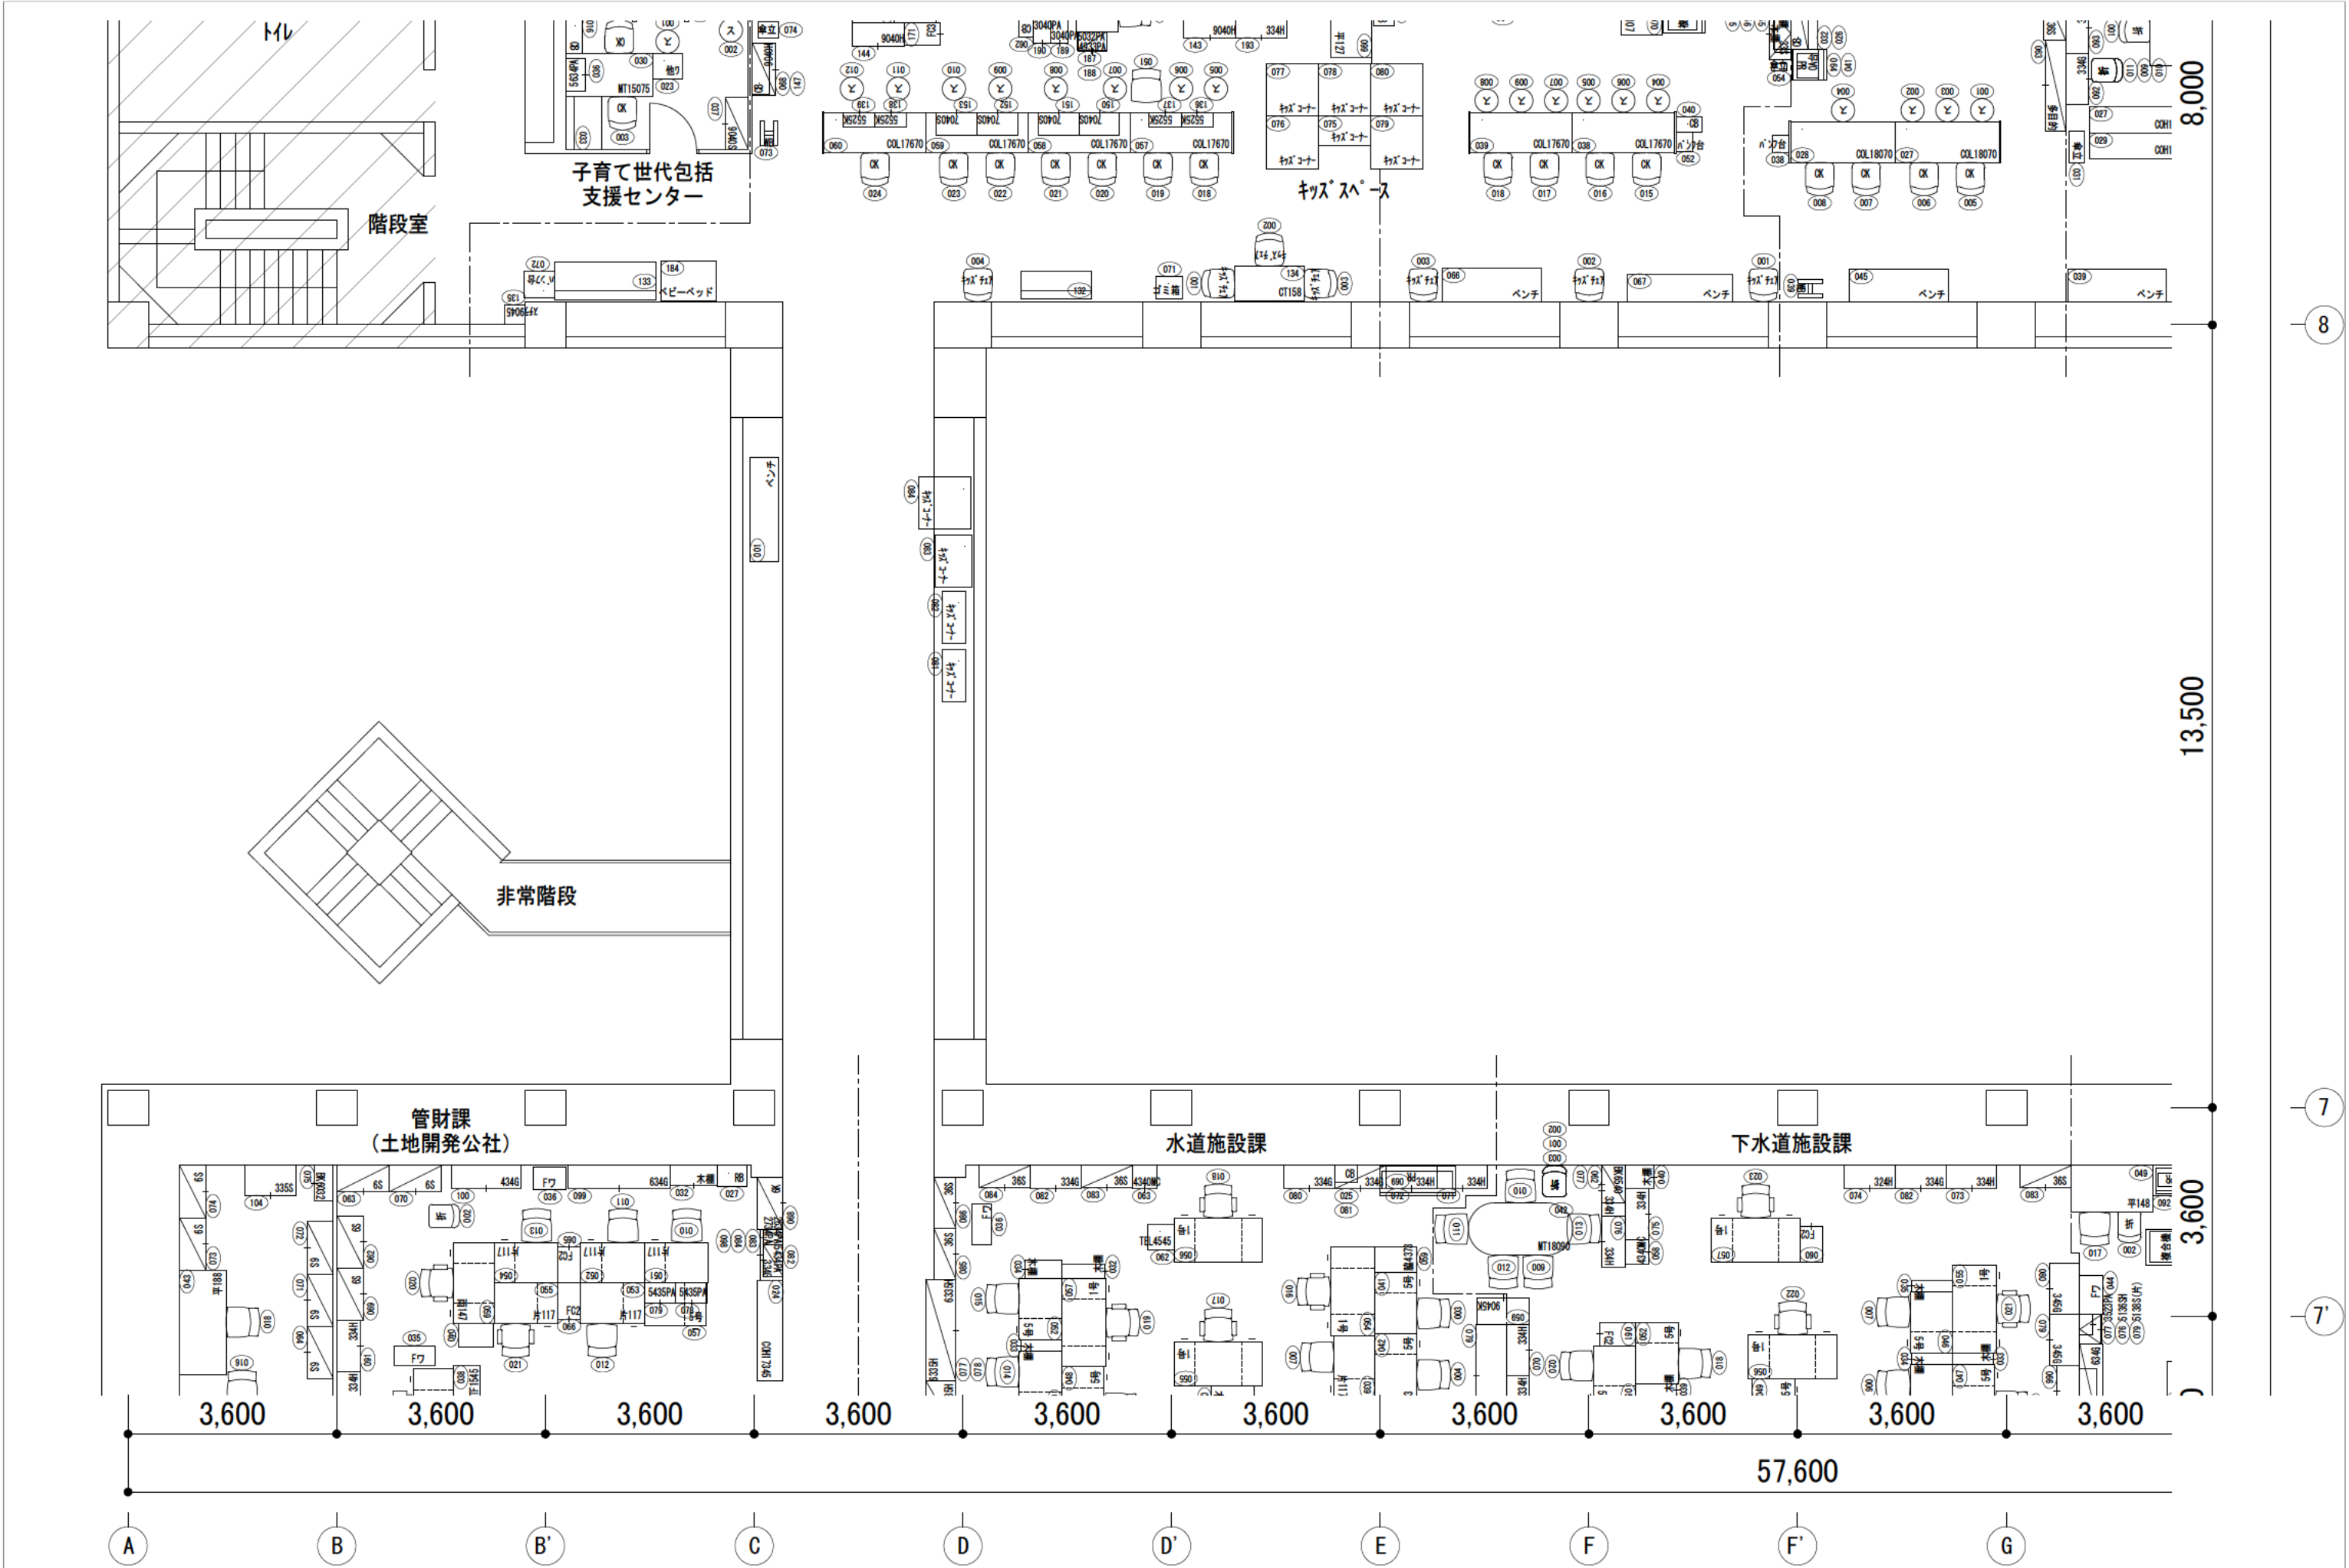


承認日	訂正日					検図	**	日付	2023/06/25	物件名	入間市役所 様	No.
						設計	**	設計NO.	—	名称	2階 平面図 (5)	
						製図	**	縮尺	1/100 (A3)	建物名称	本庁舎 B棟C棟間	

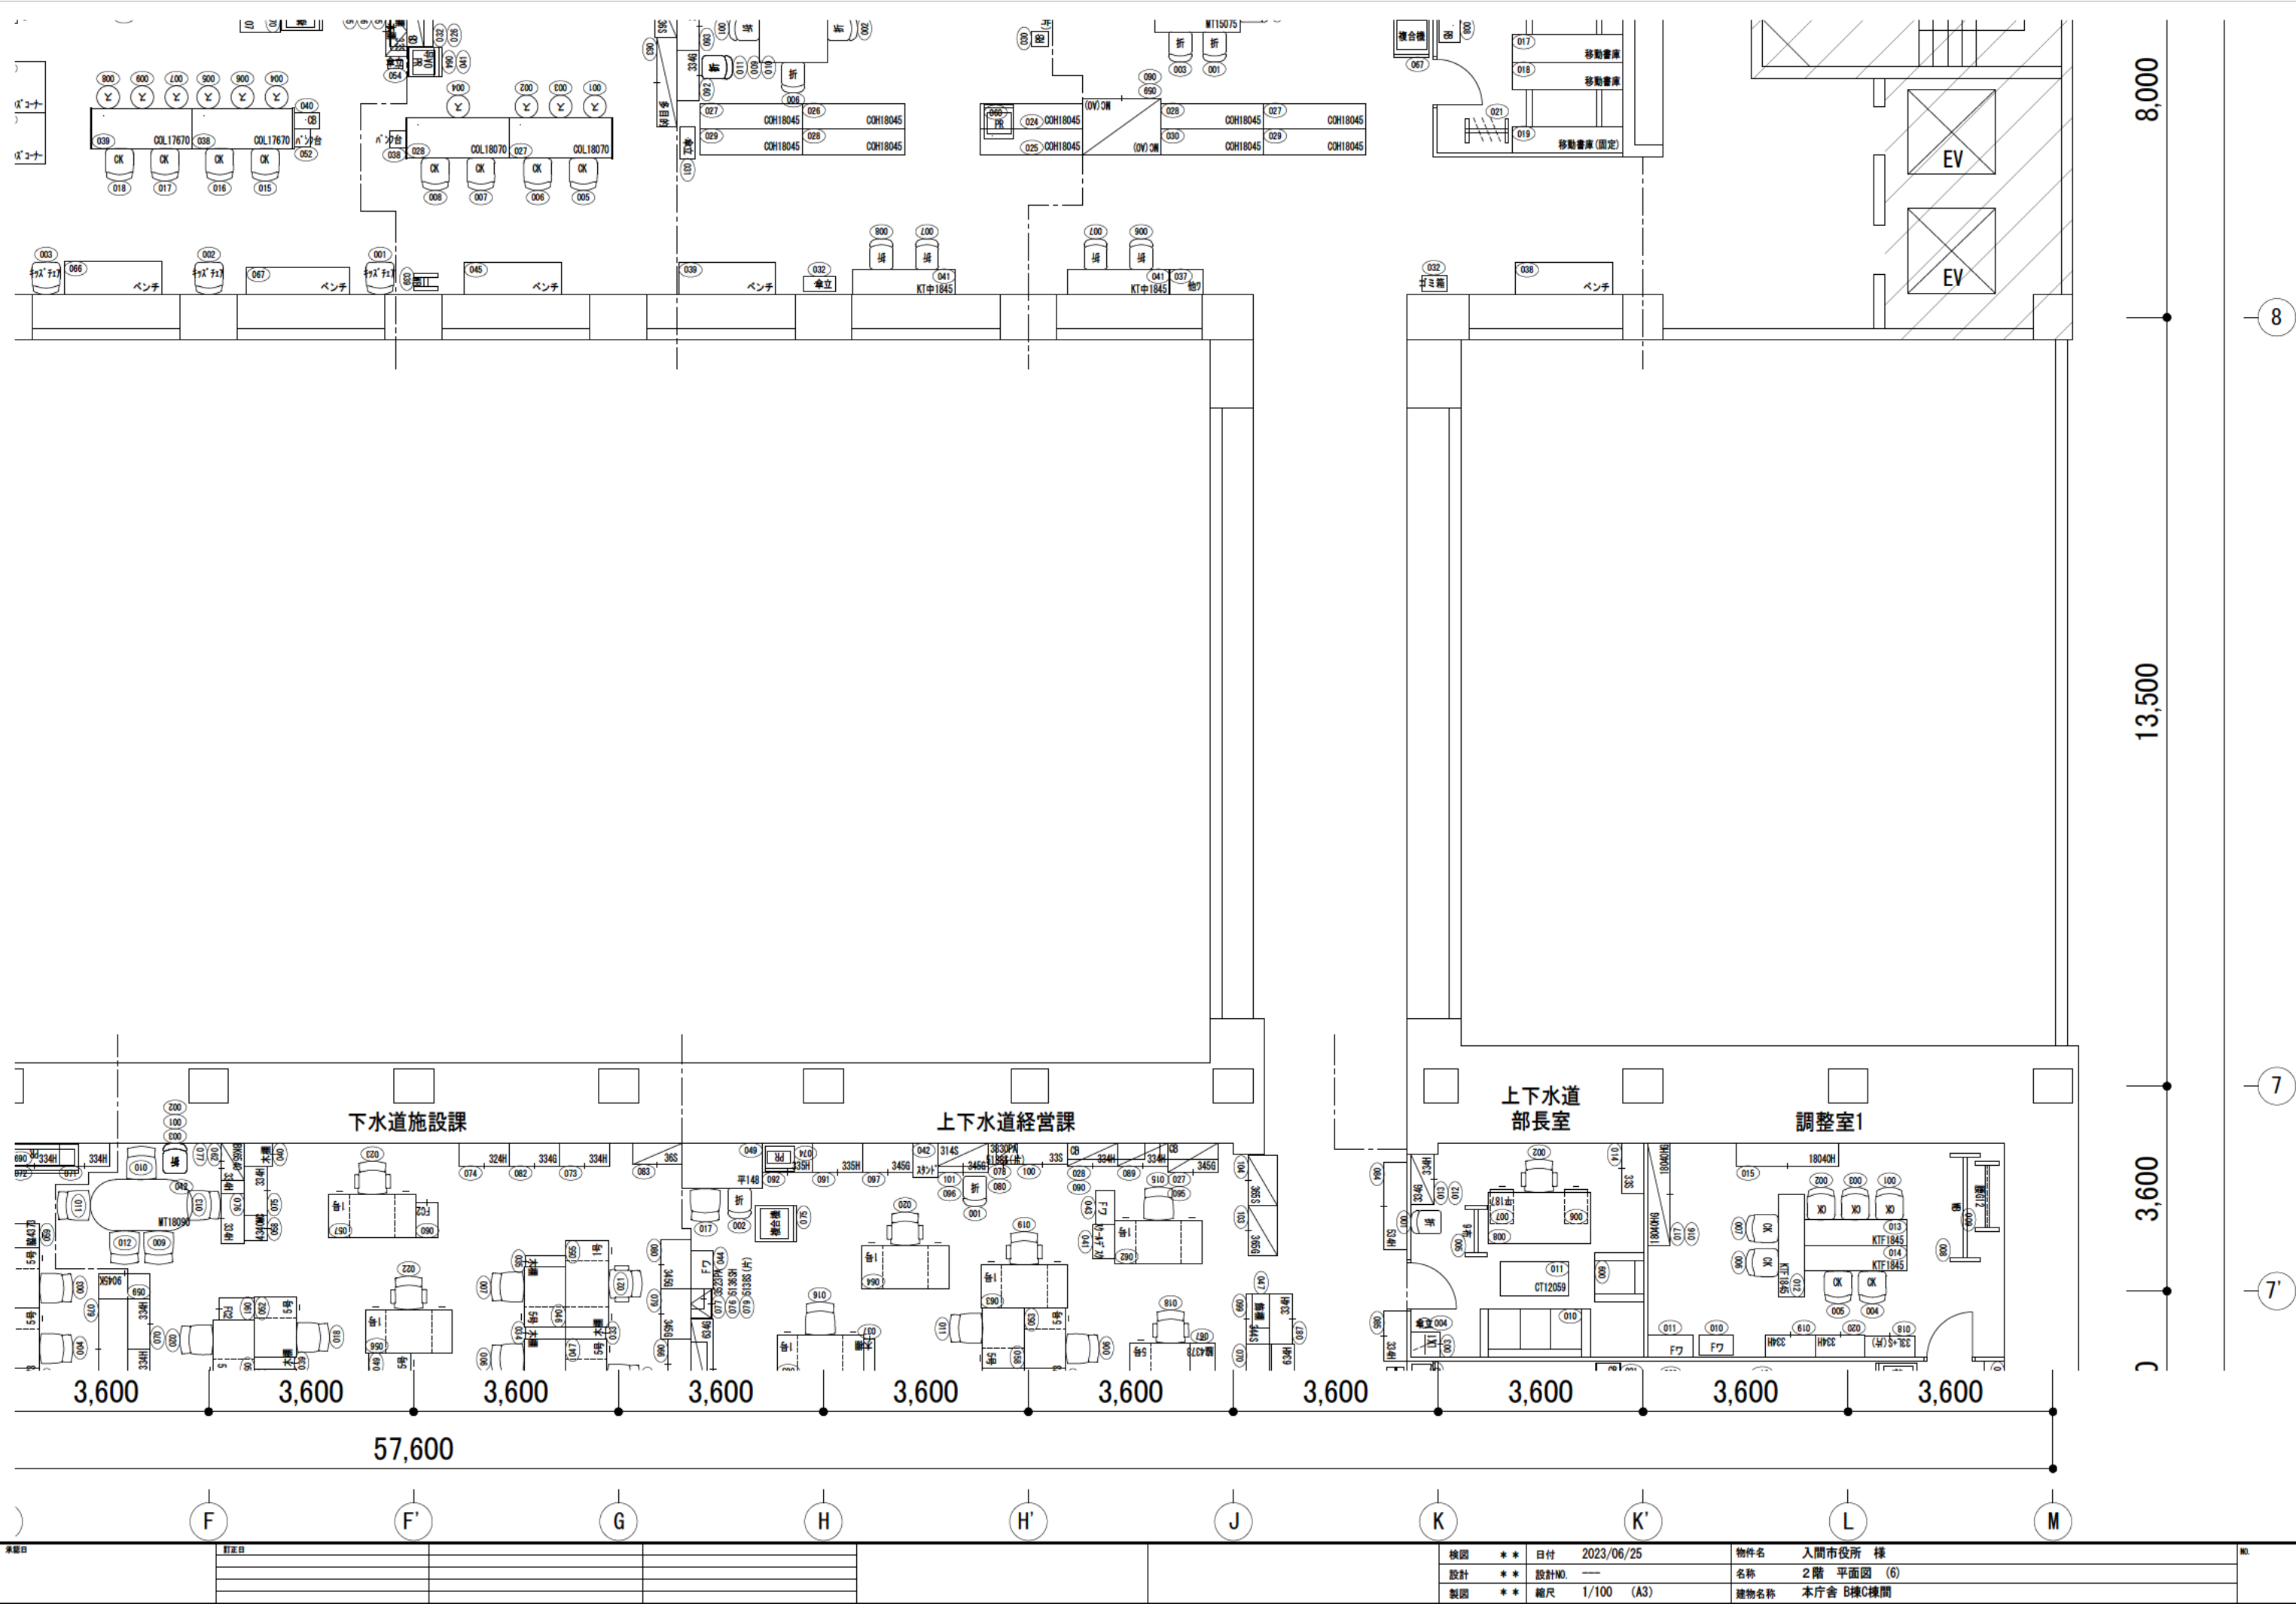

8


7

7'

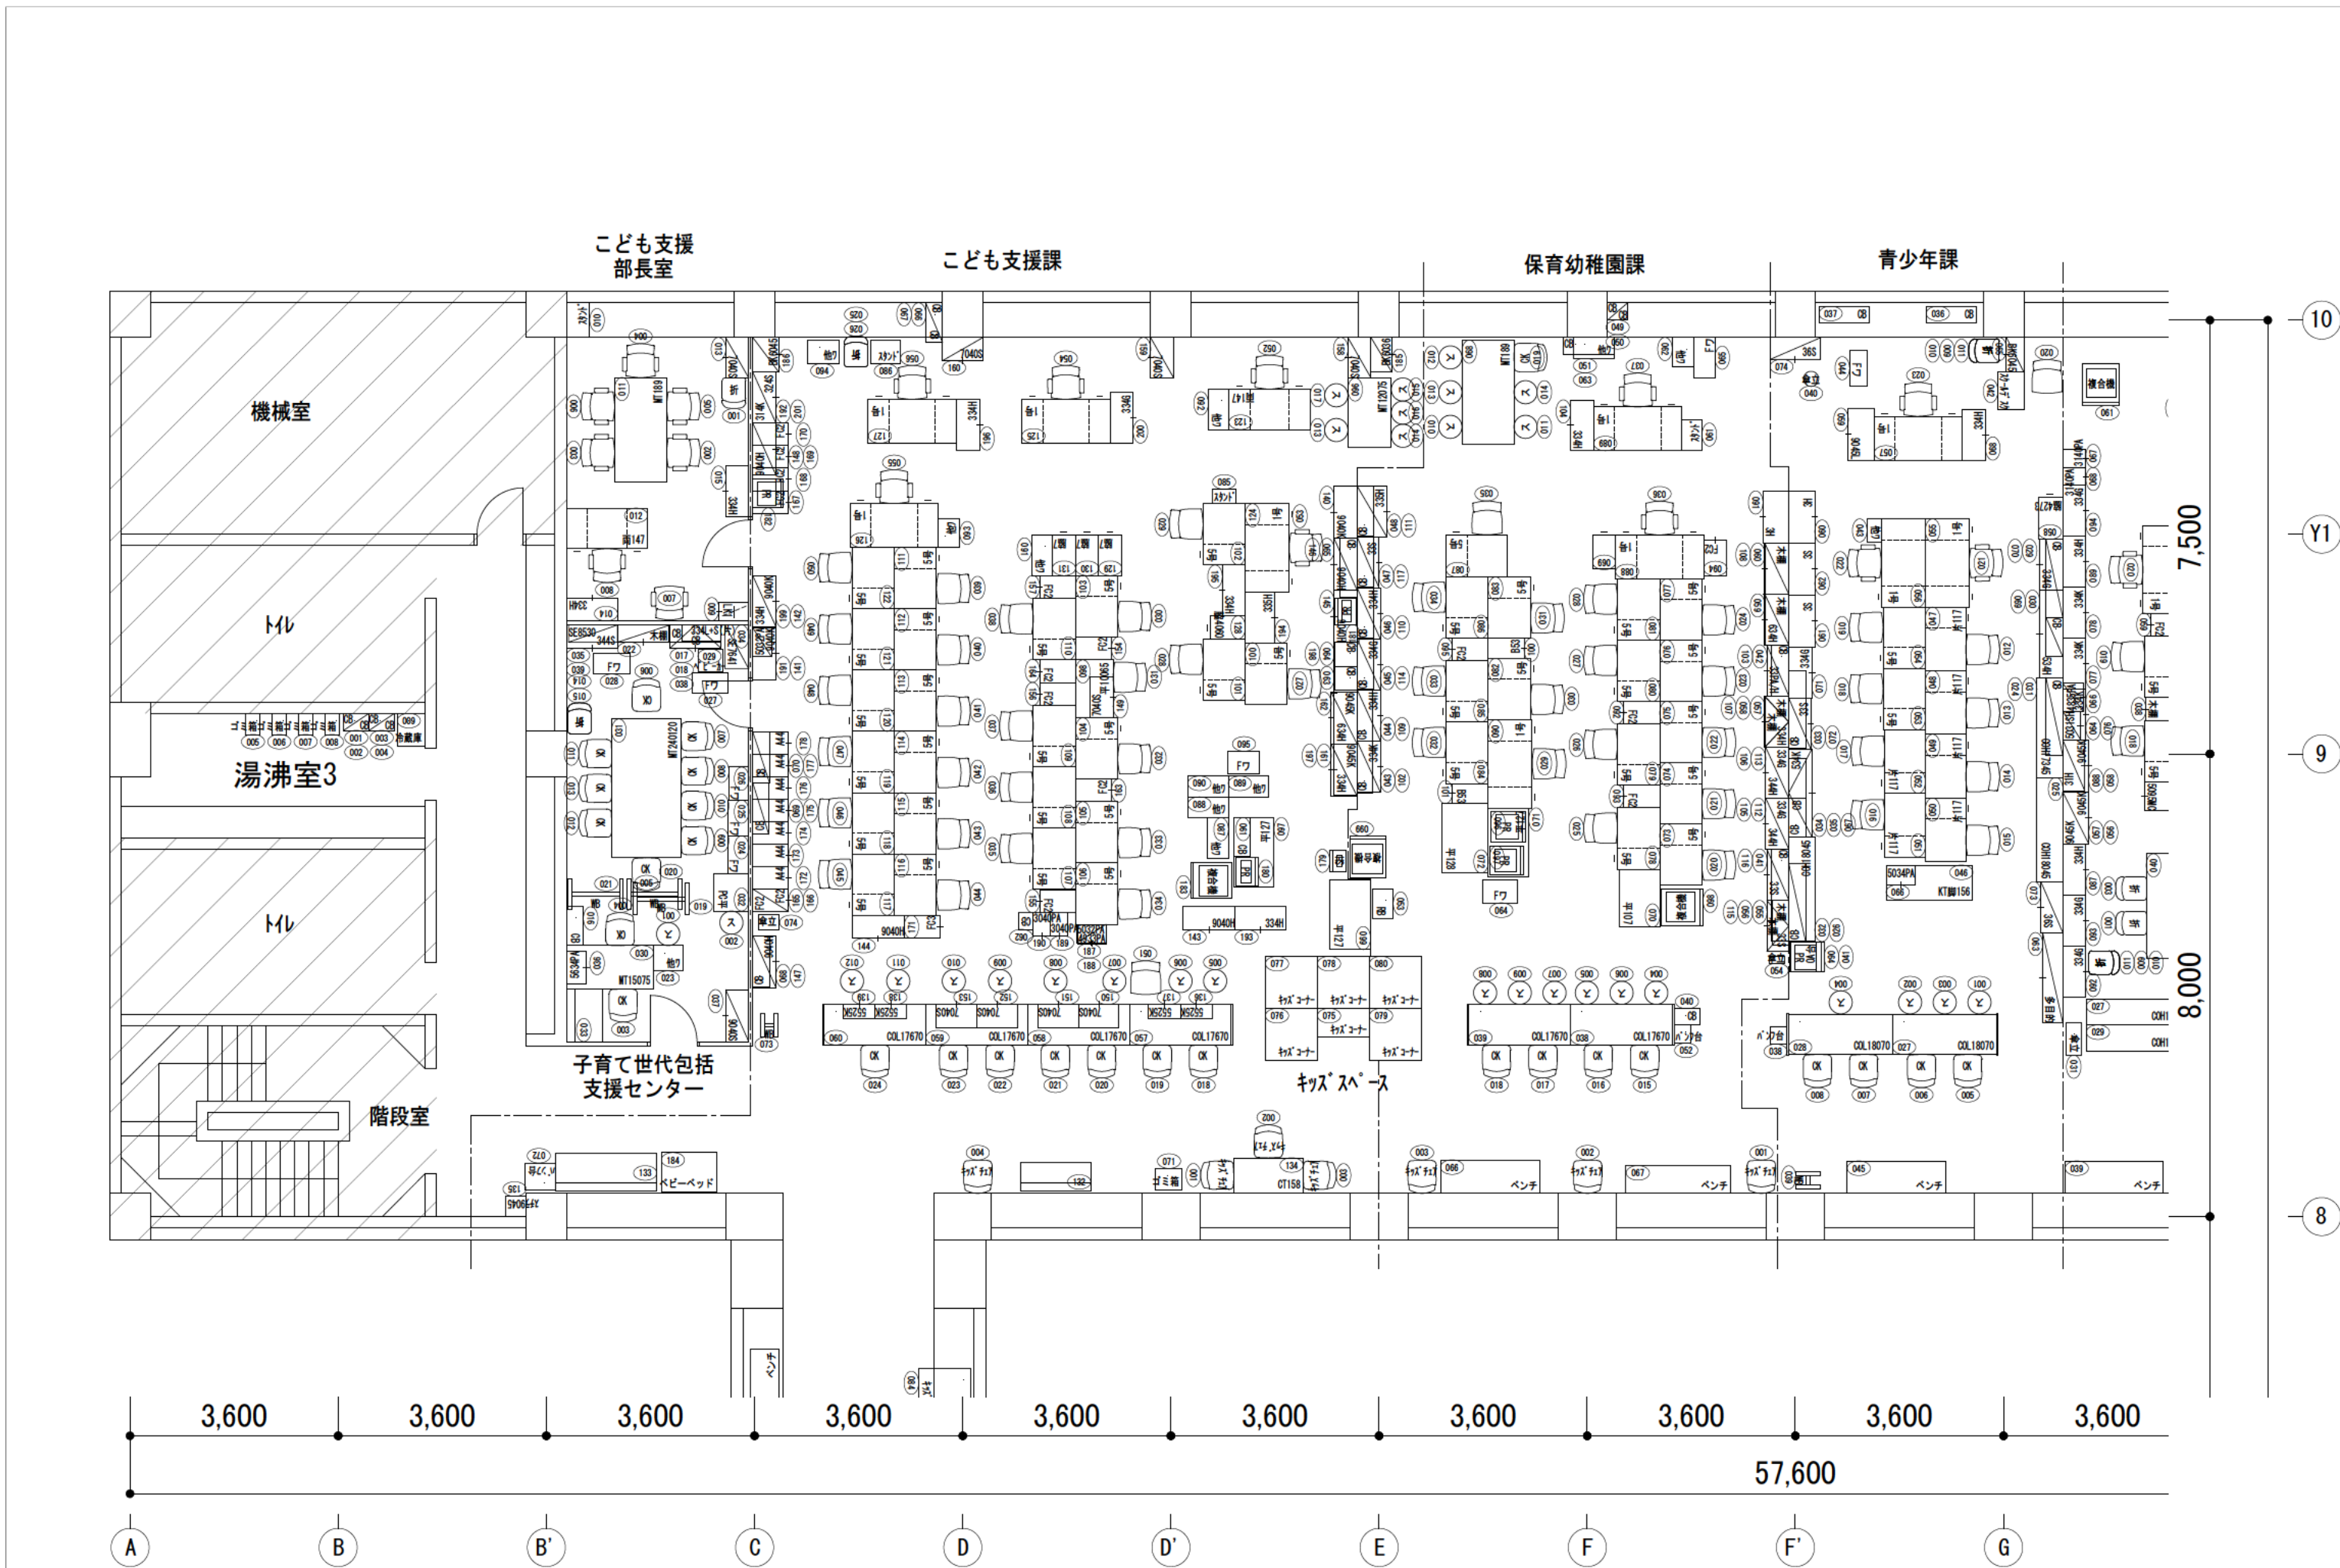

承認日	訂正日					検図	**	日付	2023/06/25	物件名	入間市役所 様	NO.	
							設計	**	設計NO.	—	名称		2階 平面図 (7)
							製図	**	縮尺	1/100 (A3)	建物名称		本庁舎 C棟



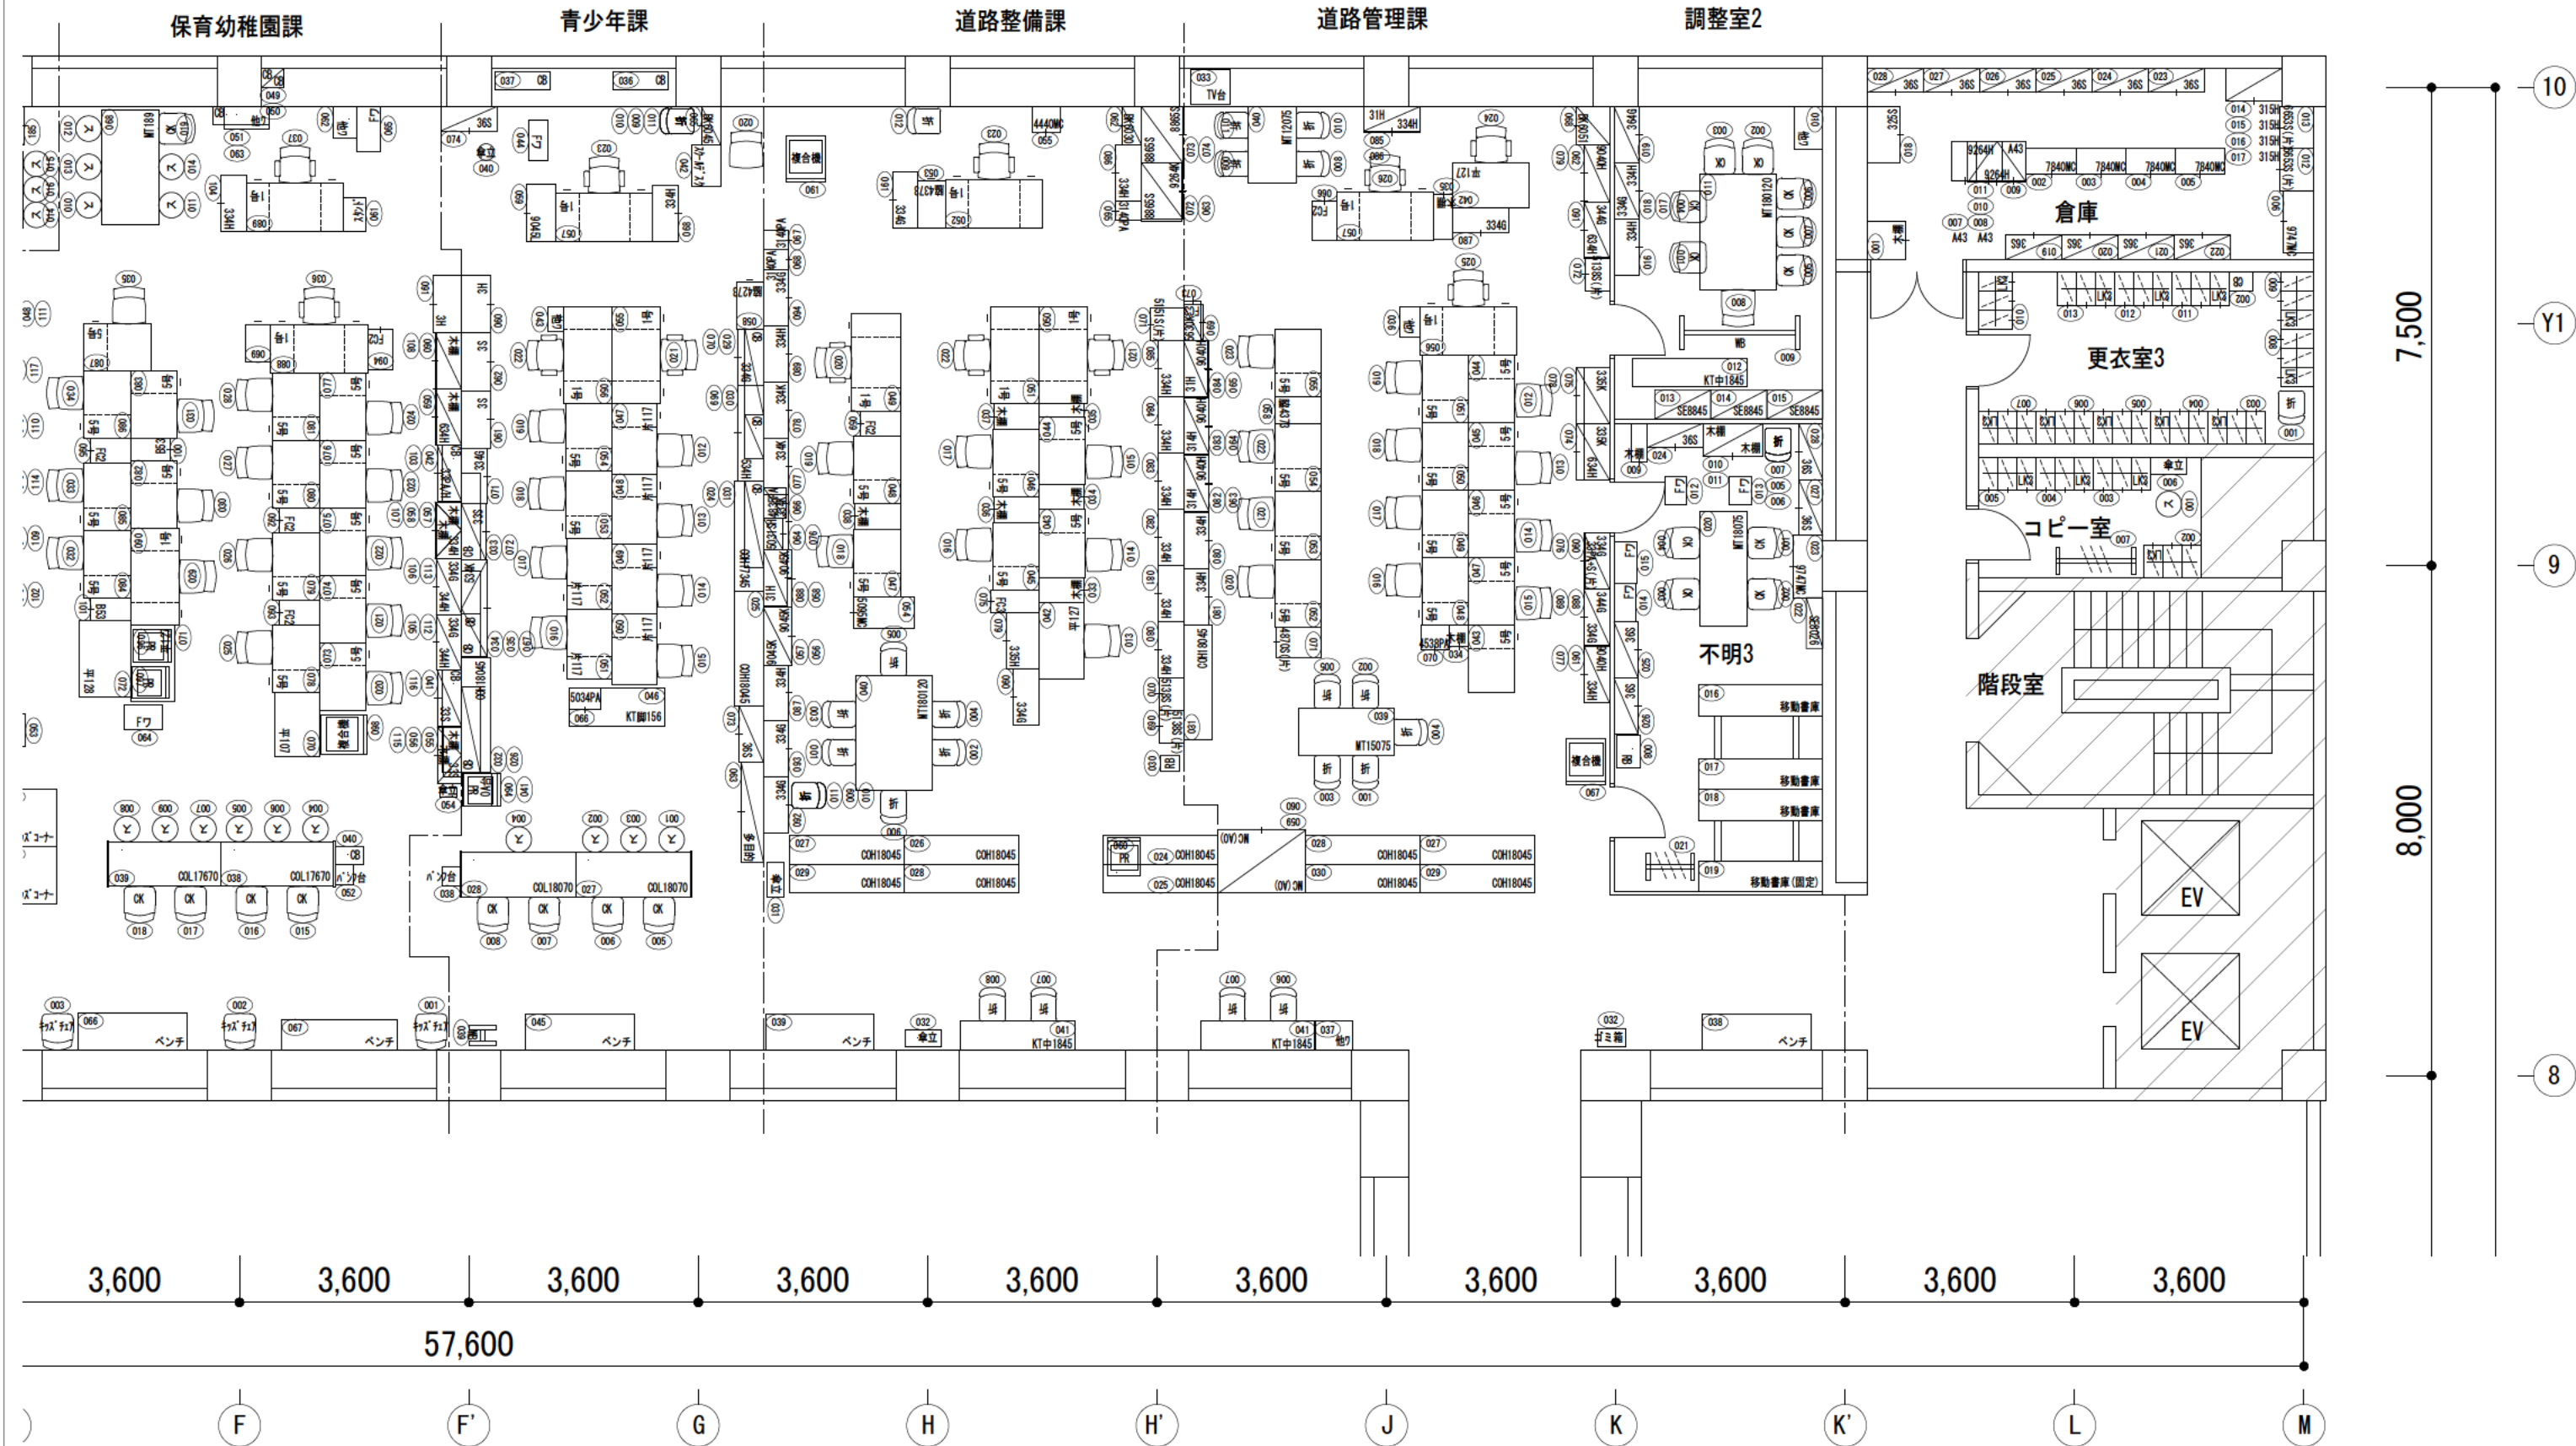

※図面日	訂正日			検図	**	日付	2023/06/25	物件名	入間市役所 様	No.
				設計	**	設計NO.	—	名称	2階 平面図 (8)	
				製図	**	縮尺	1/100 (A3)	建物名称	本庁舎 C棟	