




承認日	訂正日	検図	**	日付	2023/06/25	物件名	入間市役所 様	No.
		設計	**	設計No.	—	名称	3階 平面図 (1)	
		製図	**	縮尺	1/100 (A3)	建物名称	本庁舎 A棟	

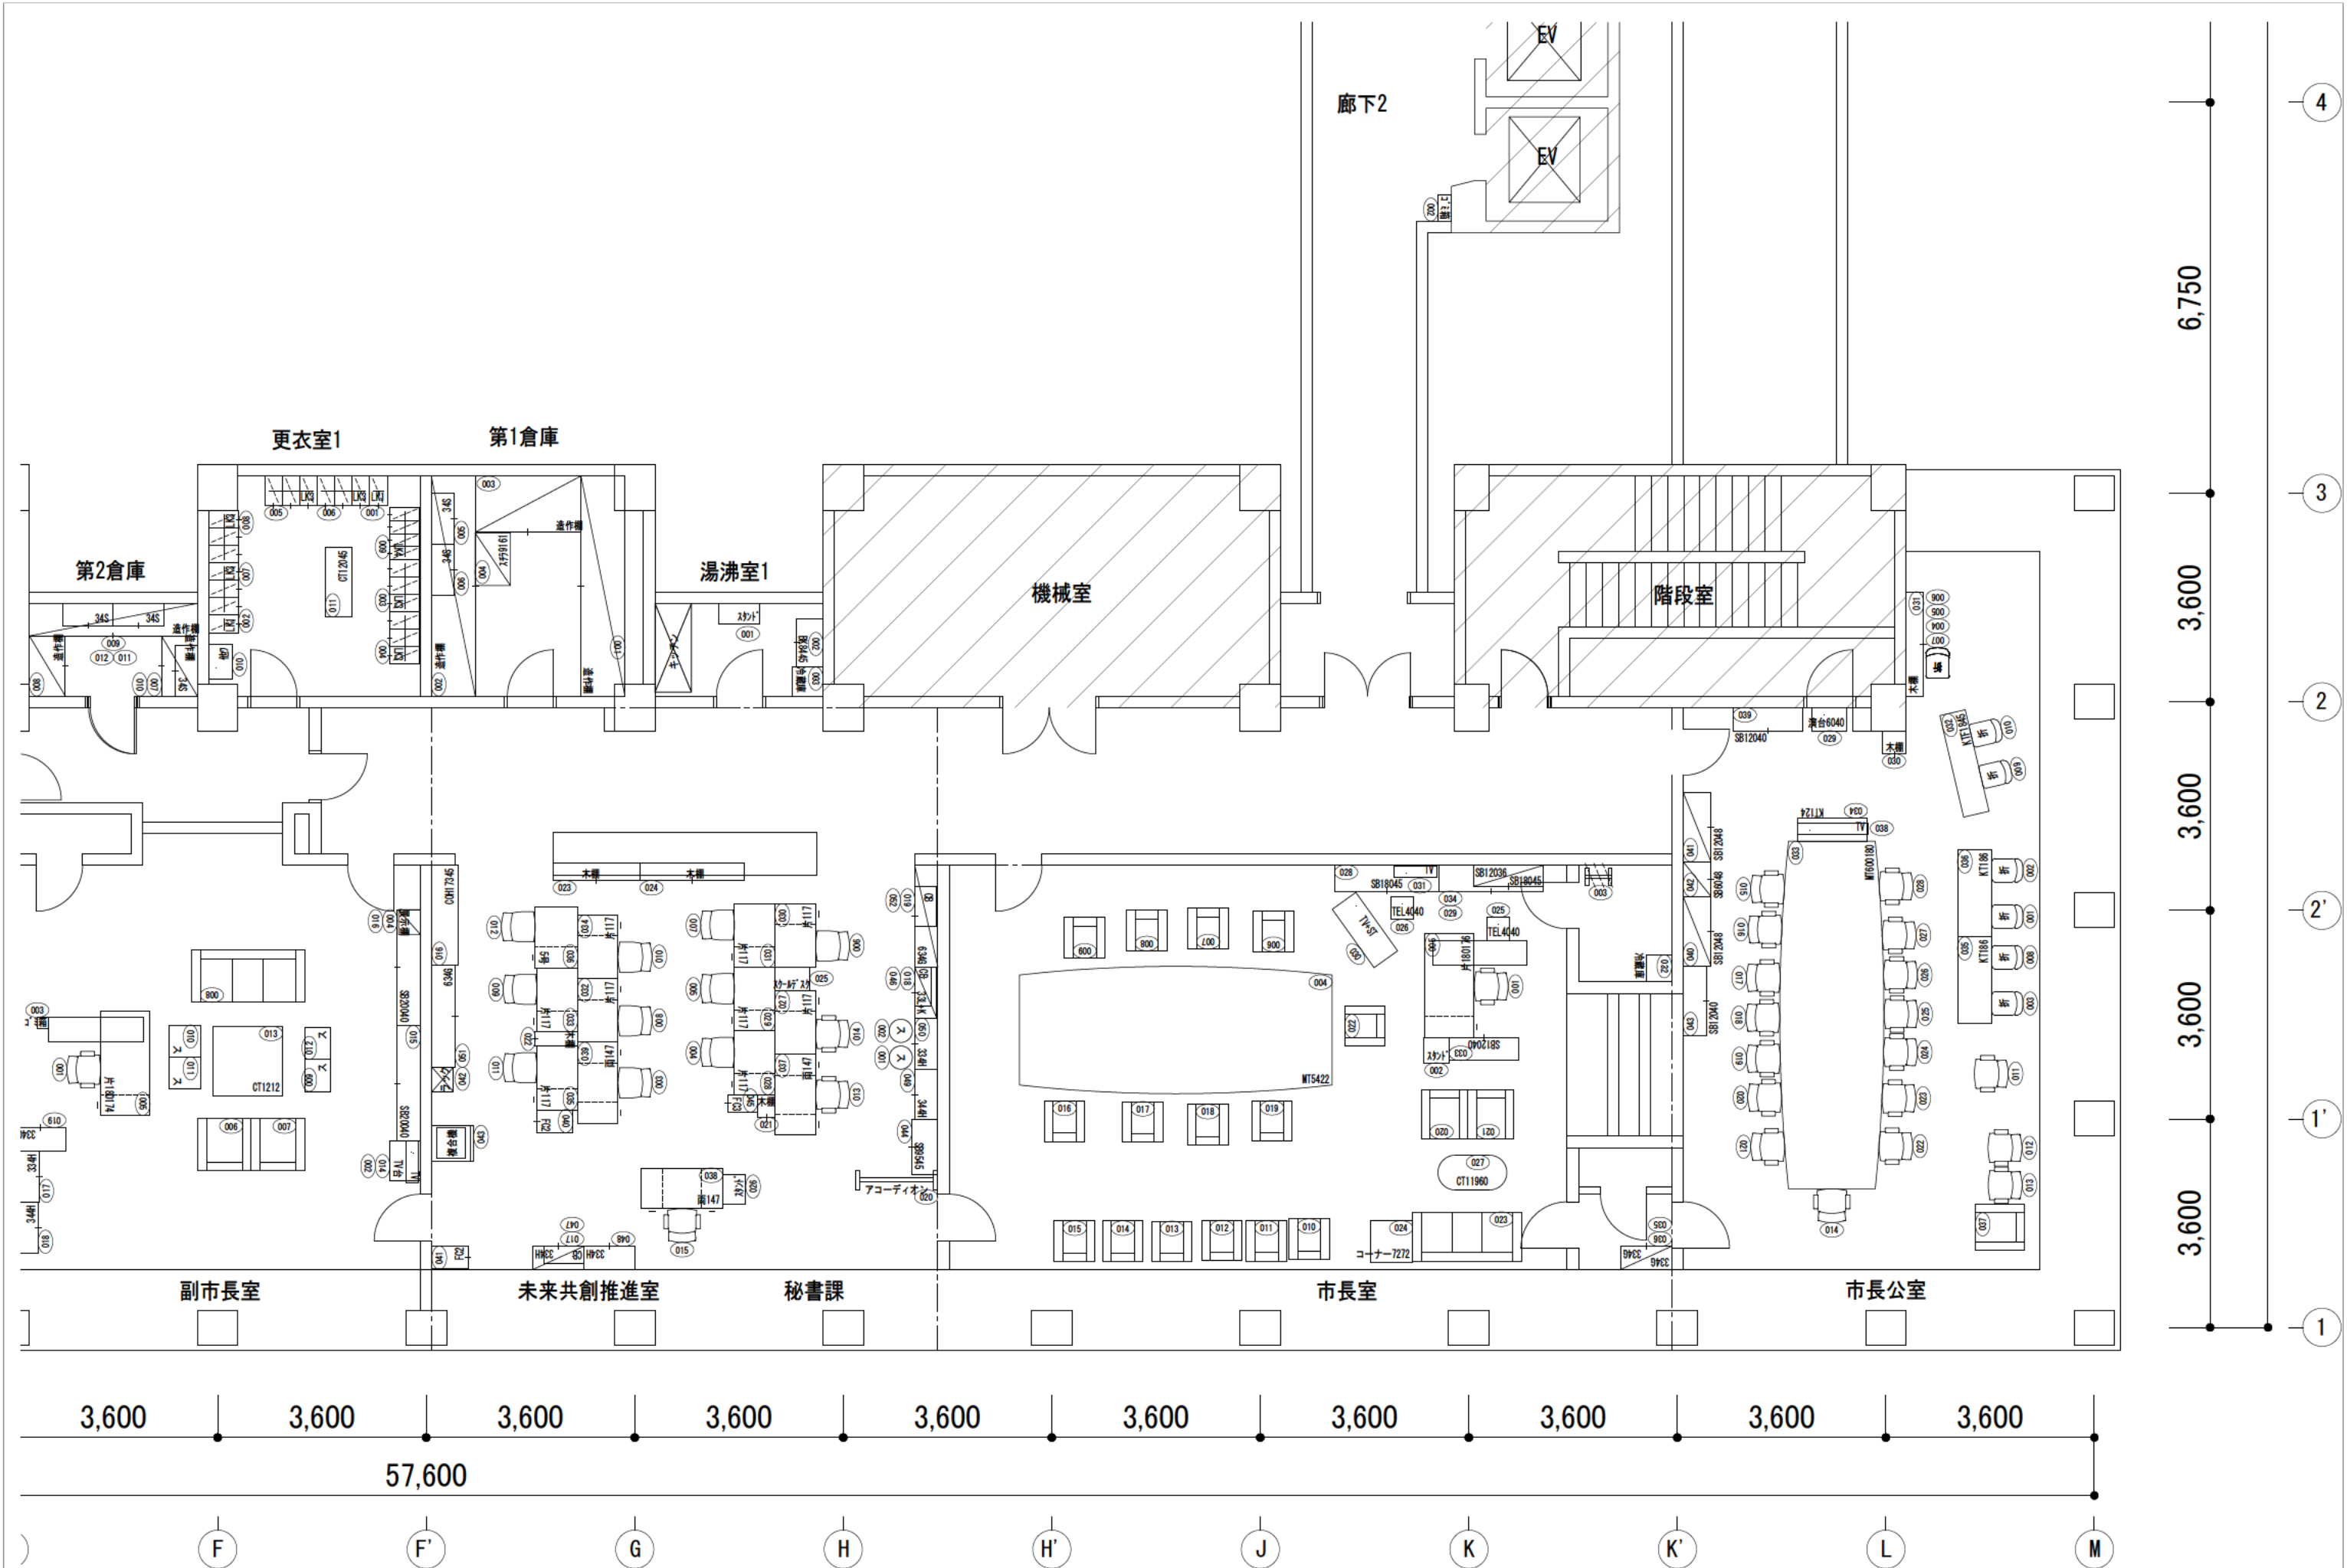


承認日	訂正日			校閲	**	日付	2023/06/25	物件名	入間市役所 様	No.
				設計	**	設計No.	—	名称	3階 平面図 (2)	
				製図	**	縮尺	1/100 (A3)	建物名称	本庁舎 A棟	

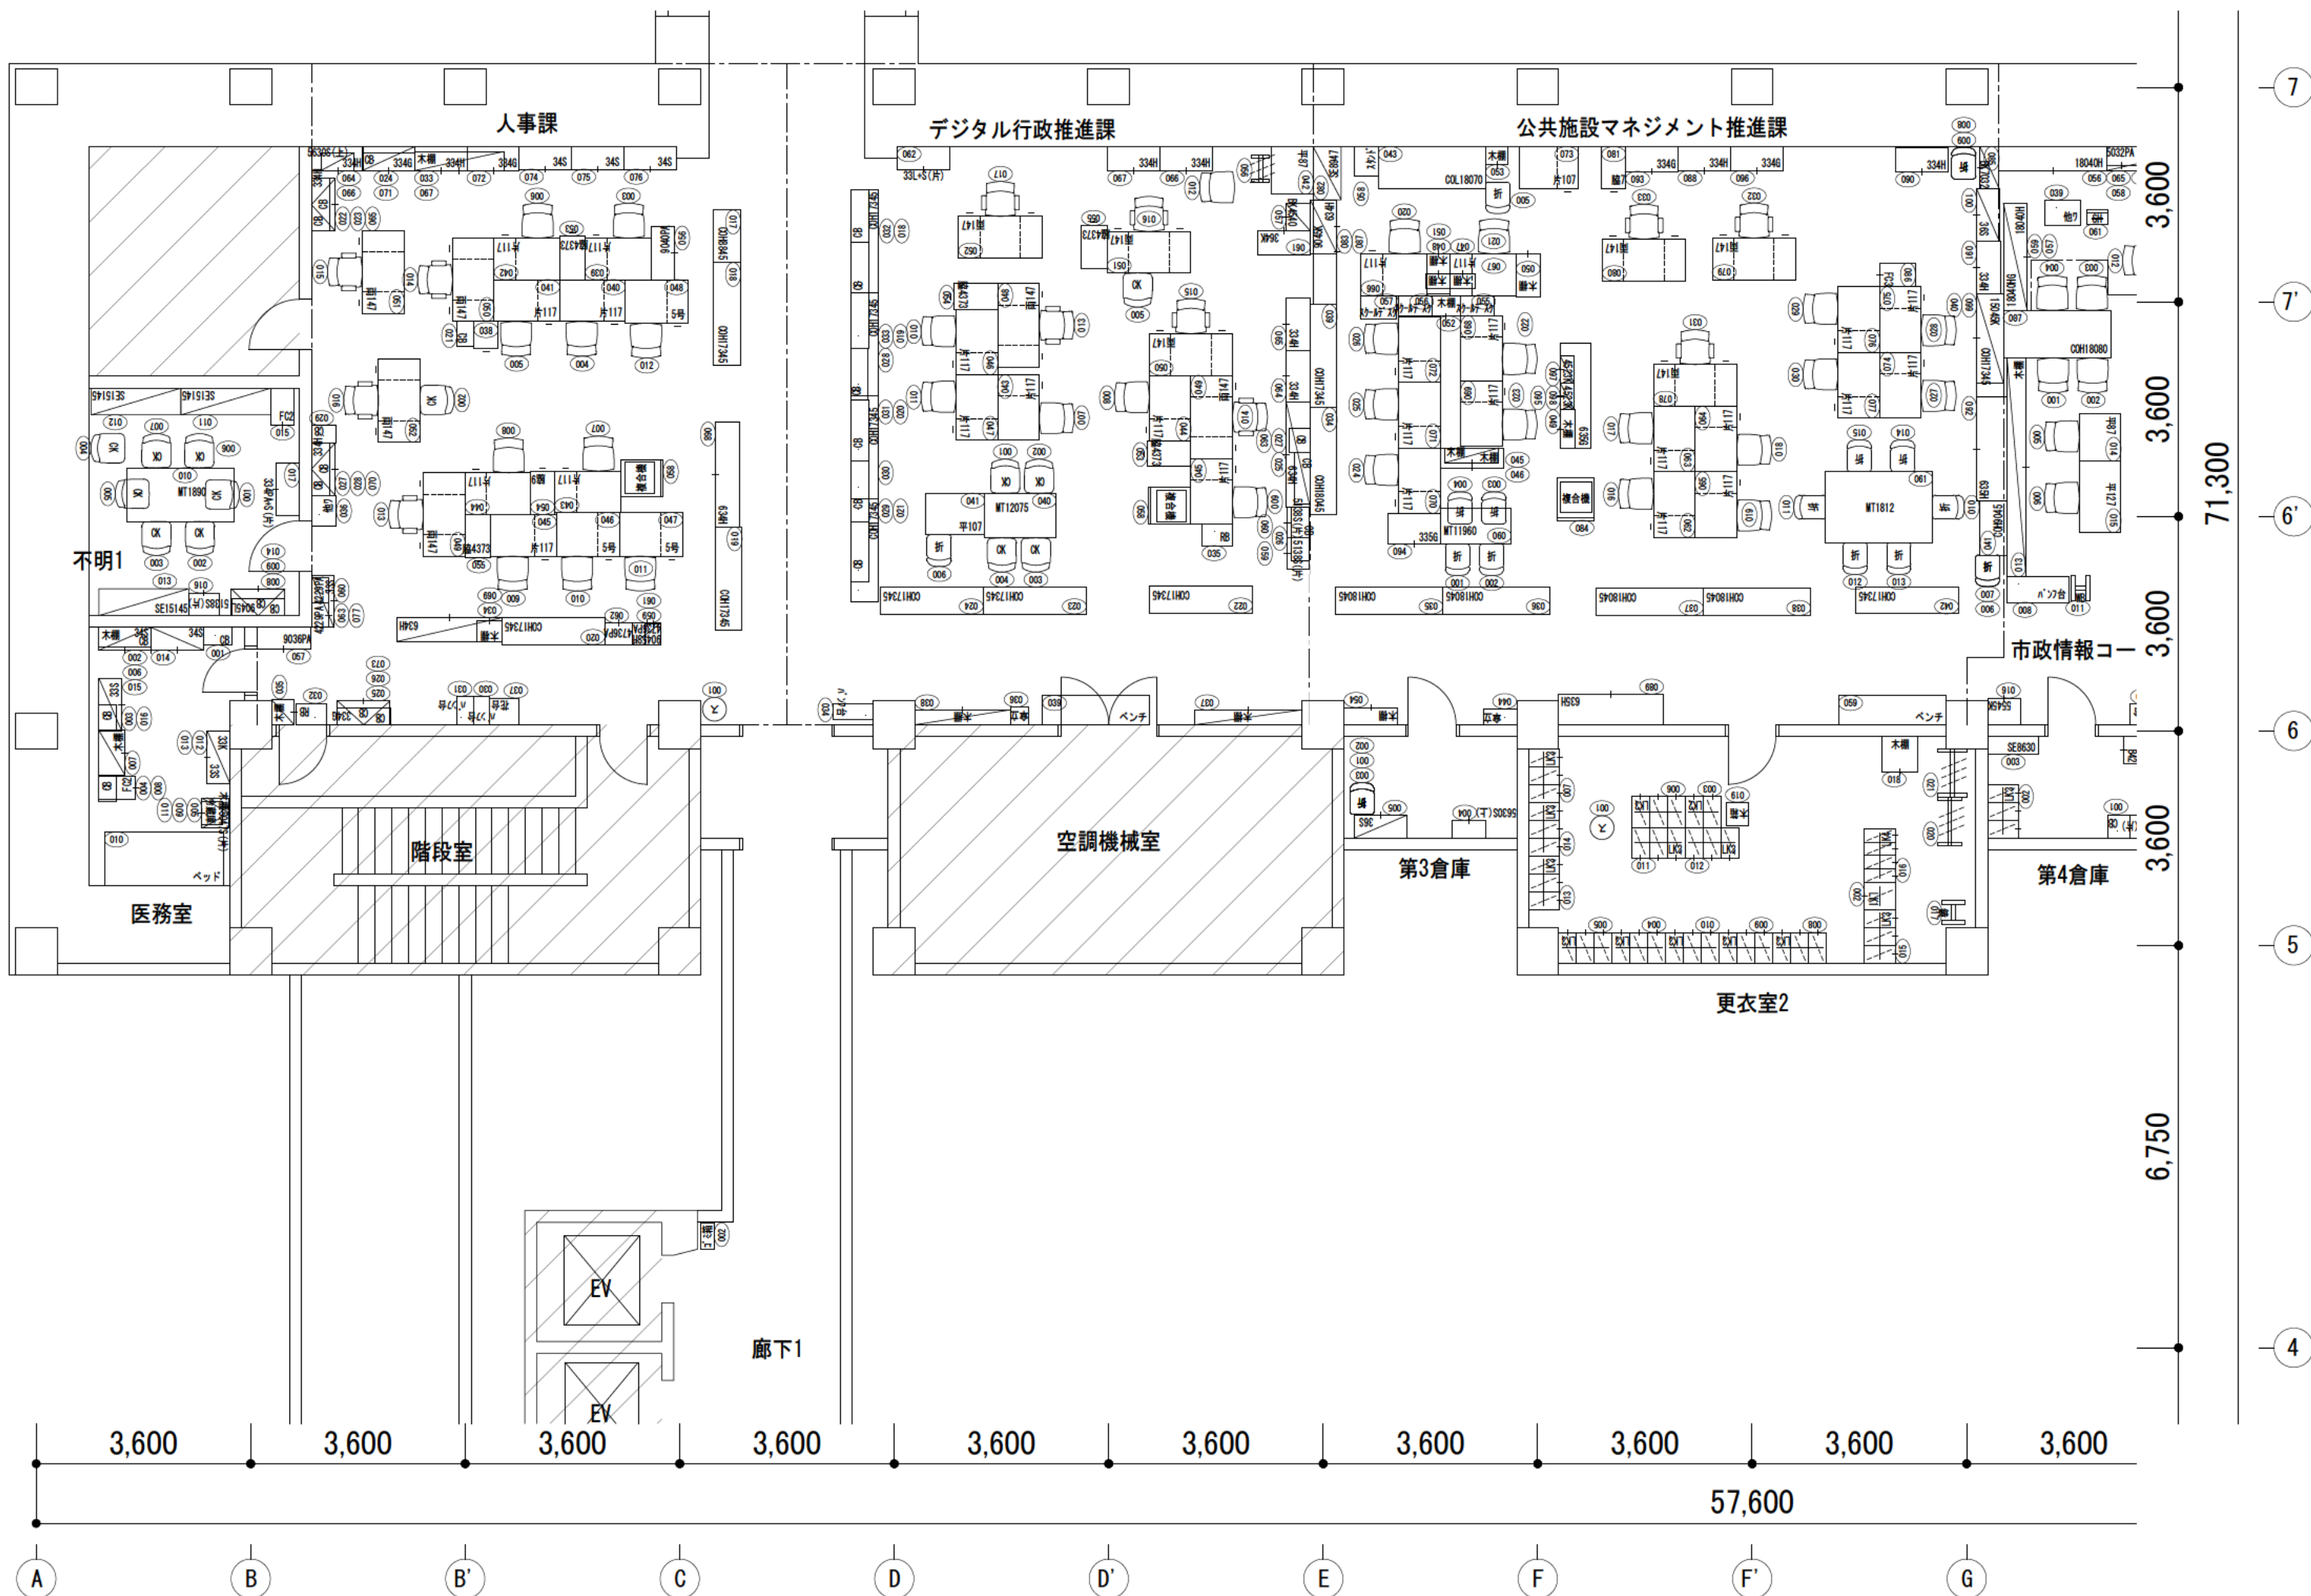


※図日	訂正日					概図	**	日付	2023/06/25	物件名	入間市役所 様	No.
				設計	**	設計No.	—	名称	3階 平面図 (3)			
				製図	**	縮尺	1/100 (A3)	建物名称	本庁舎 B棟			

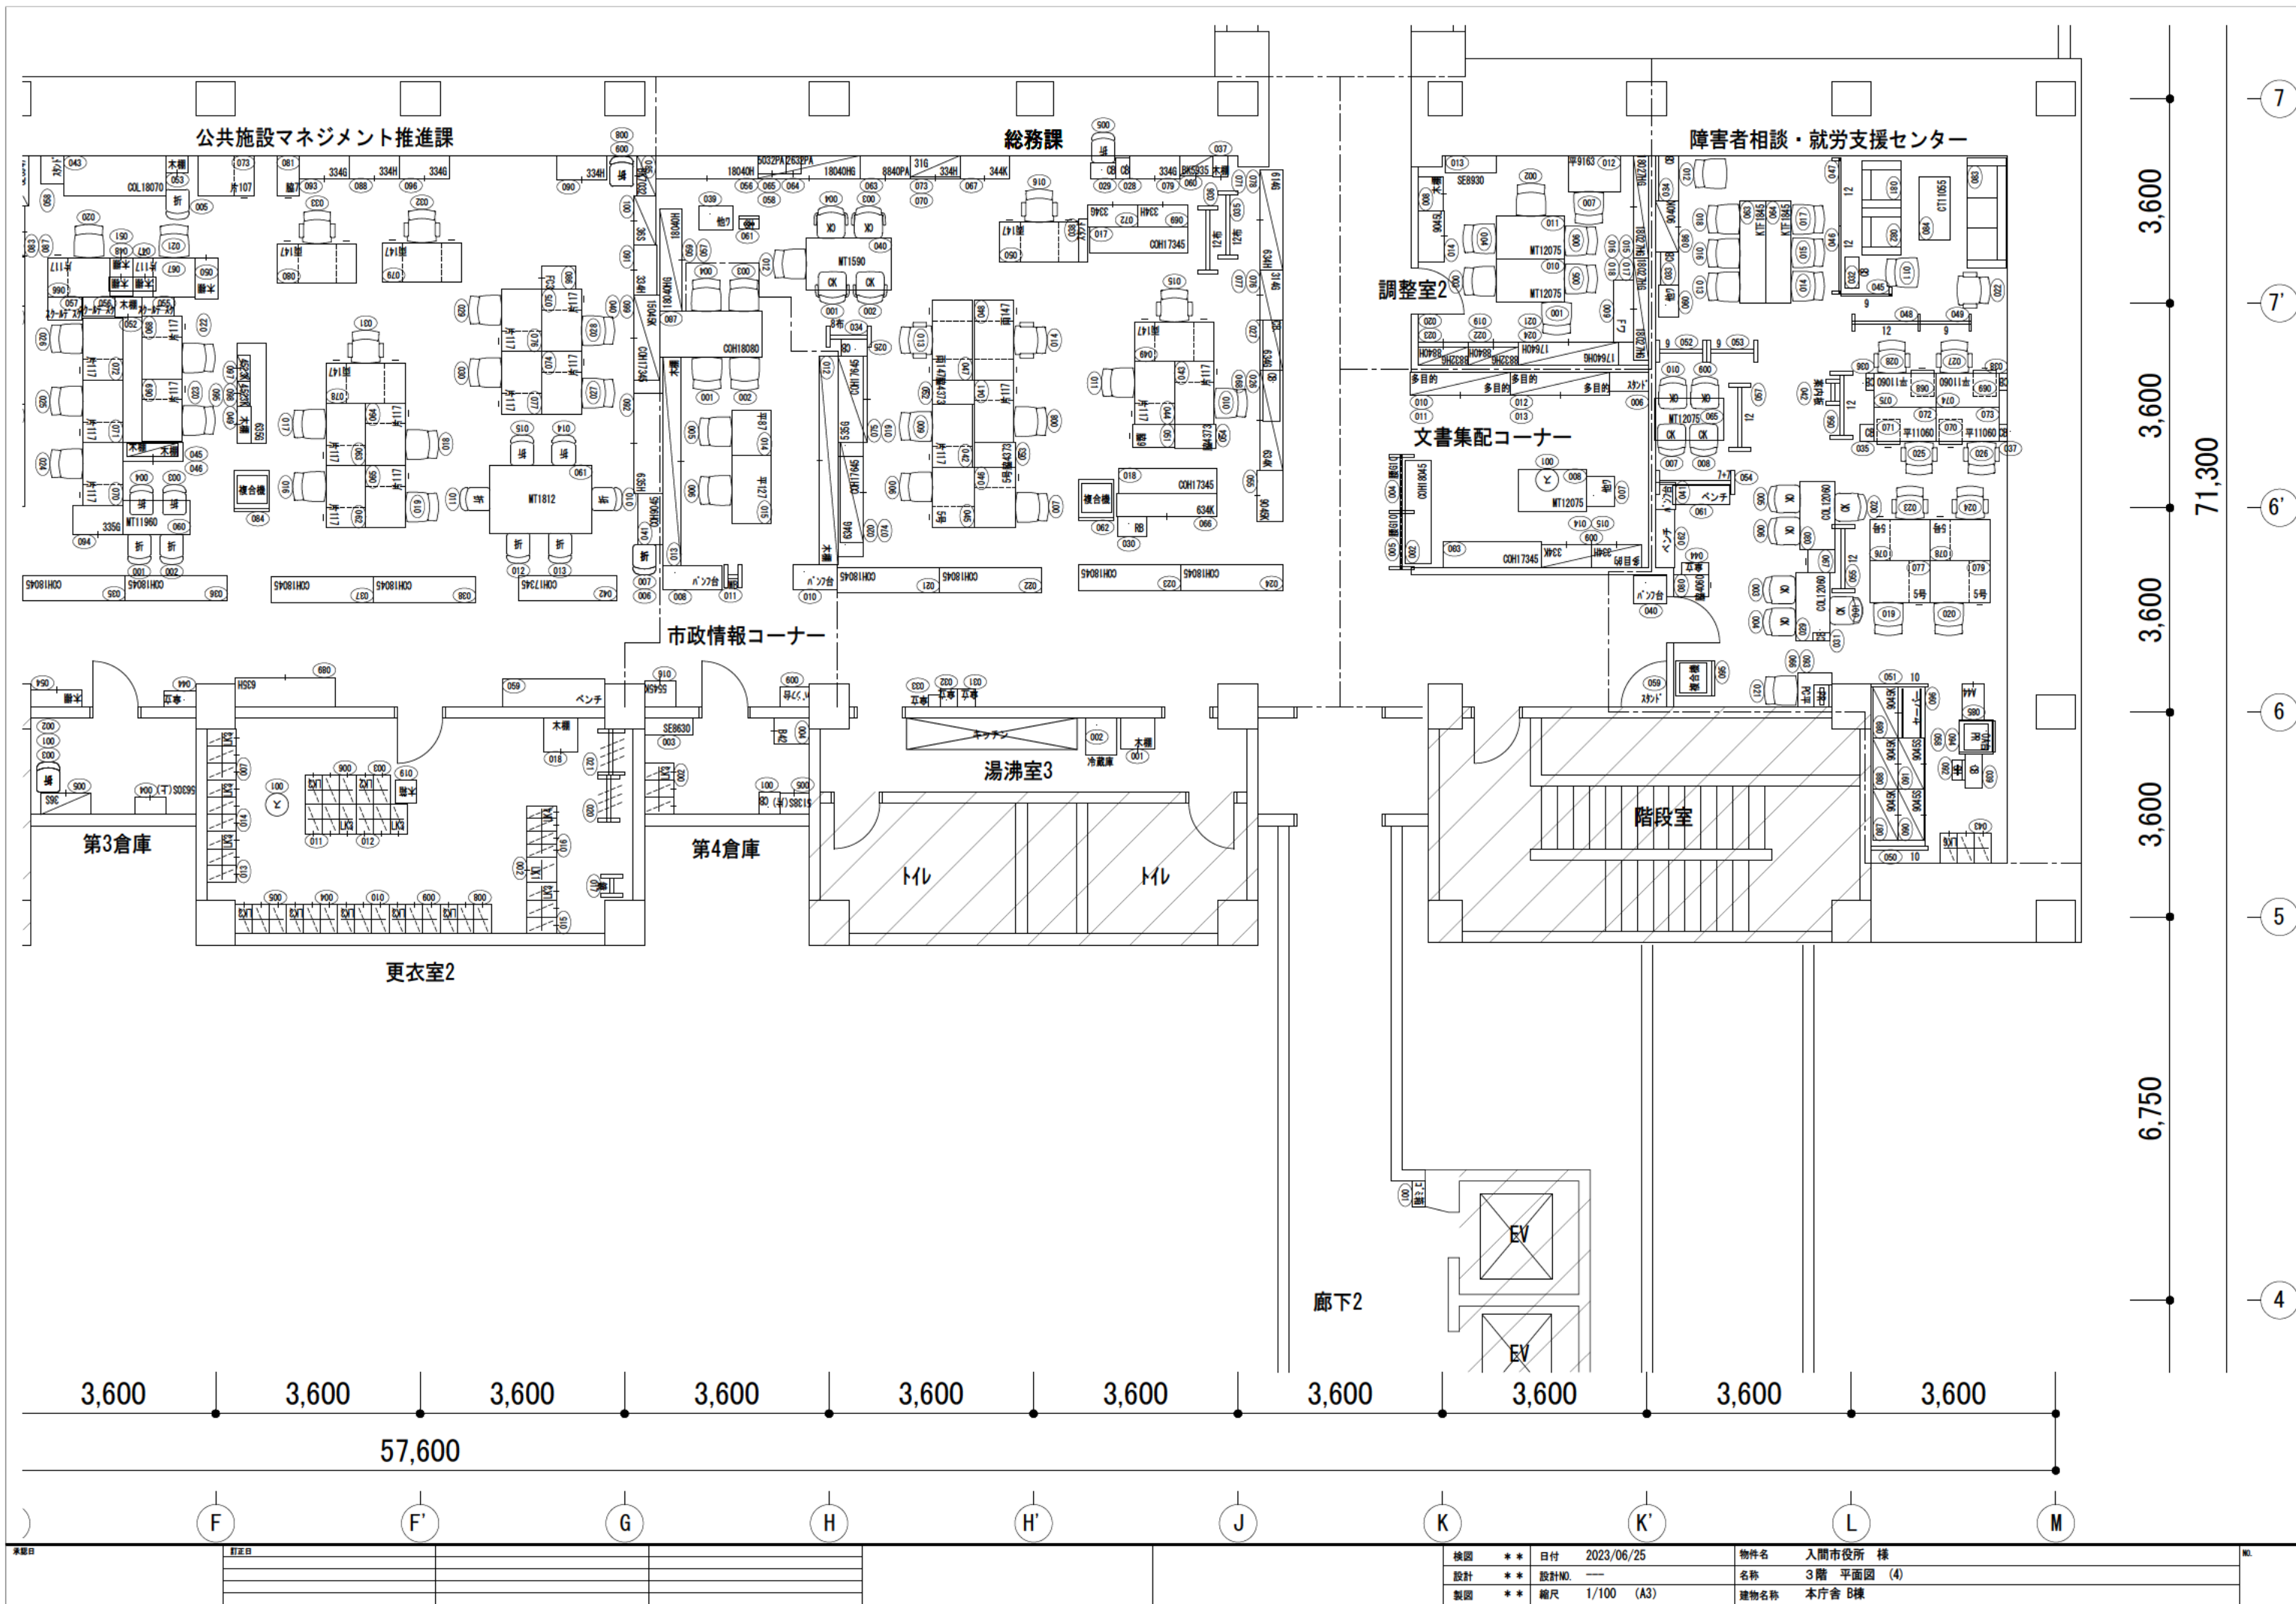

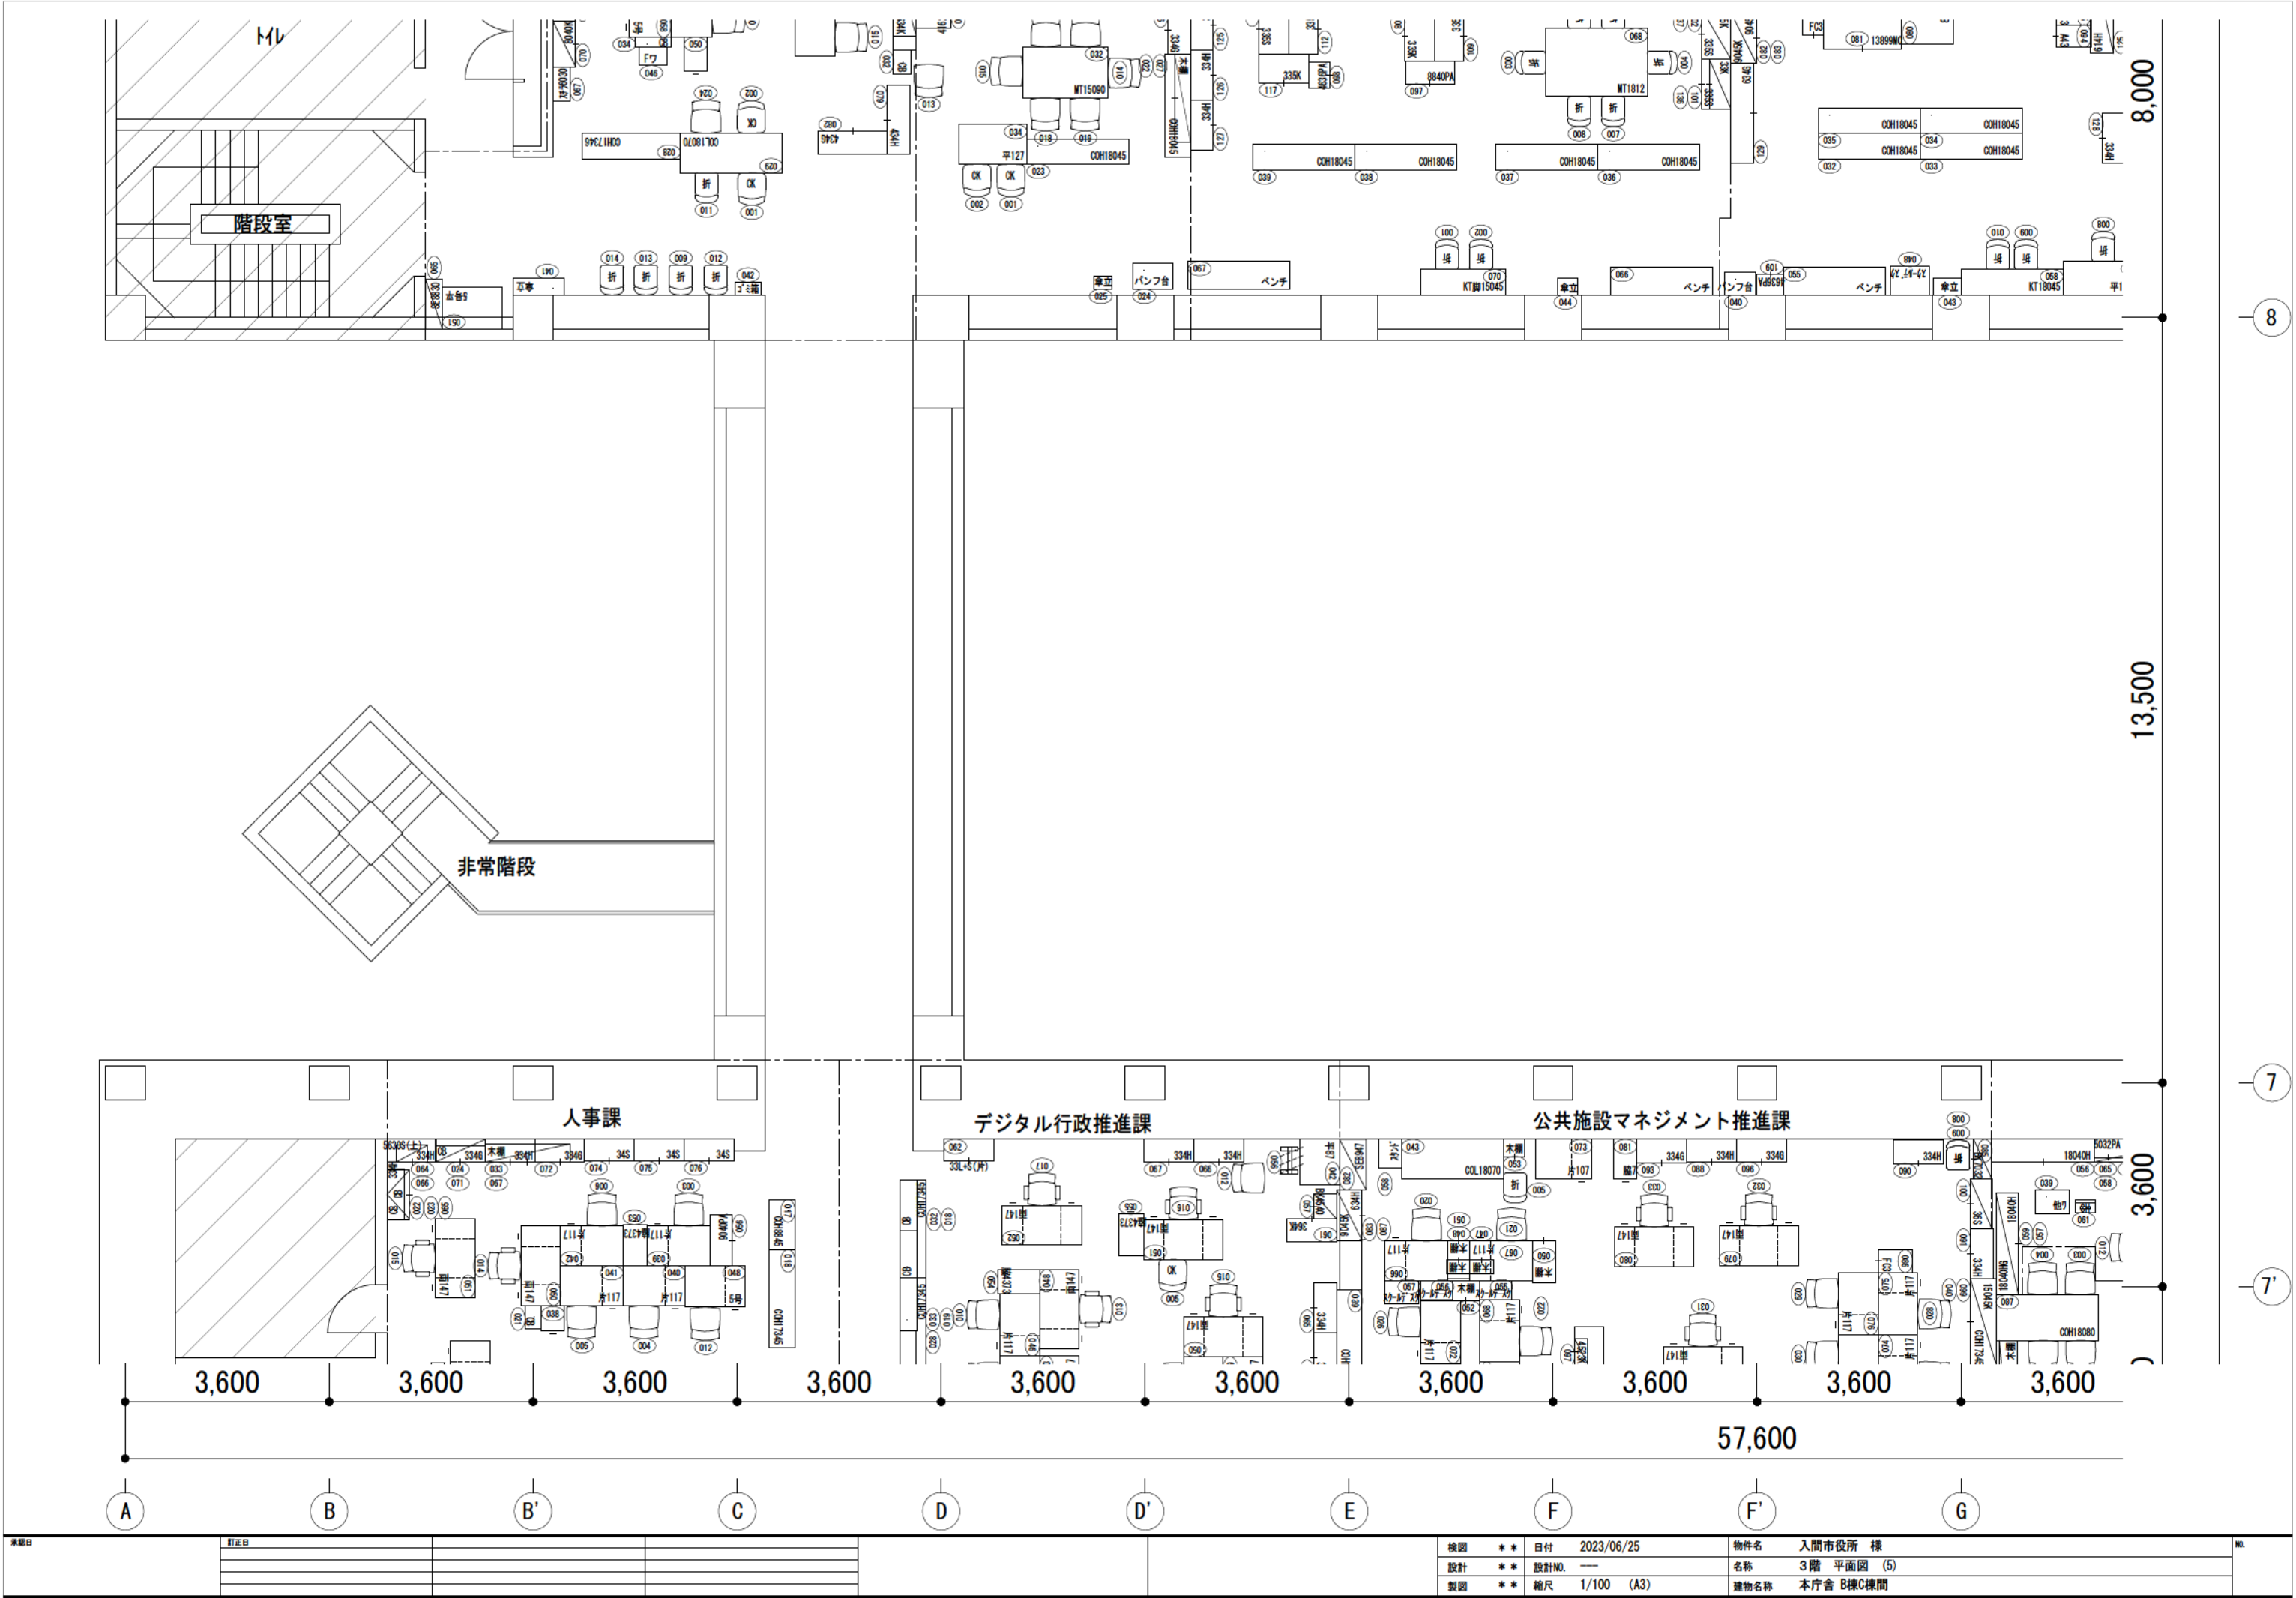

承認日	訂正日			

検図	**	日付	2023/06/25	物件名	入間市役所 様	No.
設計	**	設計NO.	—	名称	3階 平面図 (5)	
製図	**	縮尺	1/100 (A3)	建物名称	本庁舎 B棟C棟間	

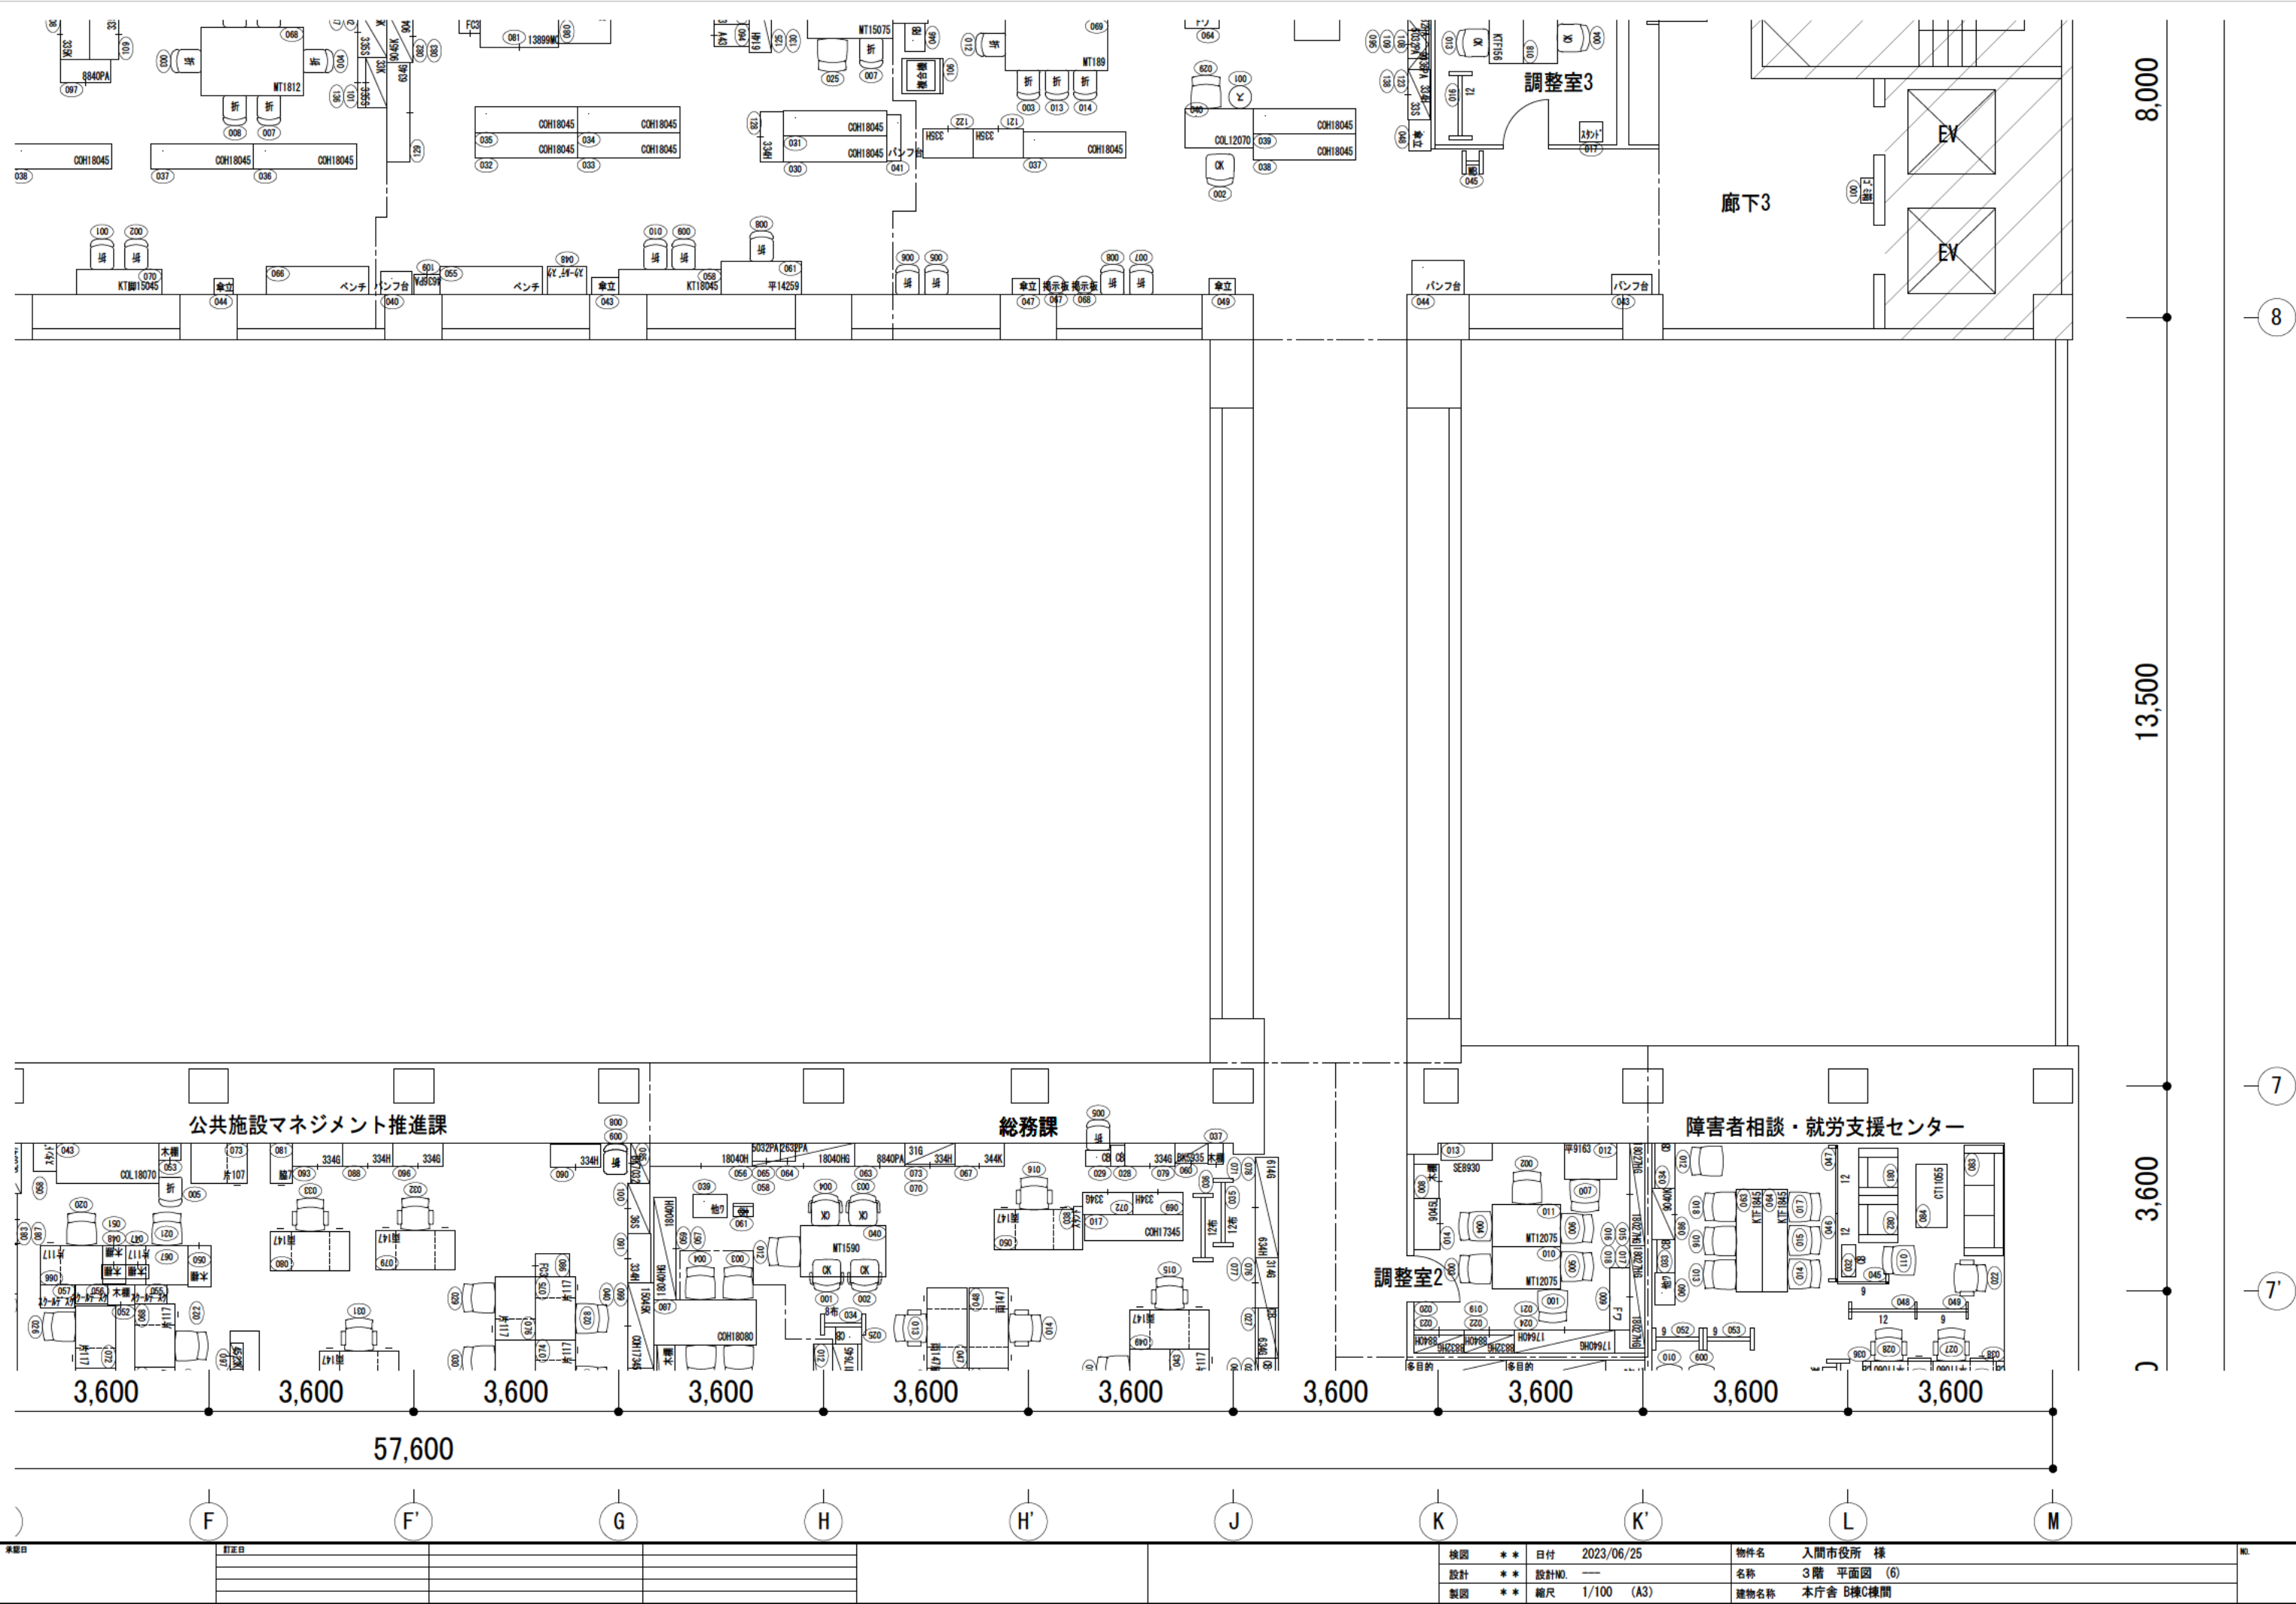


8

7


7'

承認日	訂正日					検図	**	日付	2023/06/25	物件名	入間市役所 様	No.
						設計	**	設計NO.	---	名称	3階 平面図 (6)	
						製図	**	縮尺	1/100 (A3)	建物名称	本庁舎 B棟C棟間	

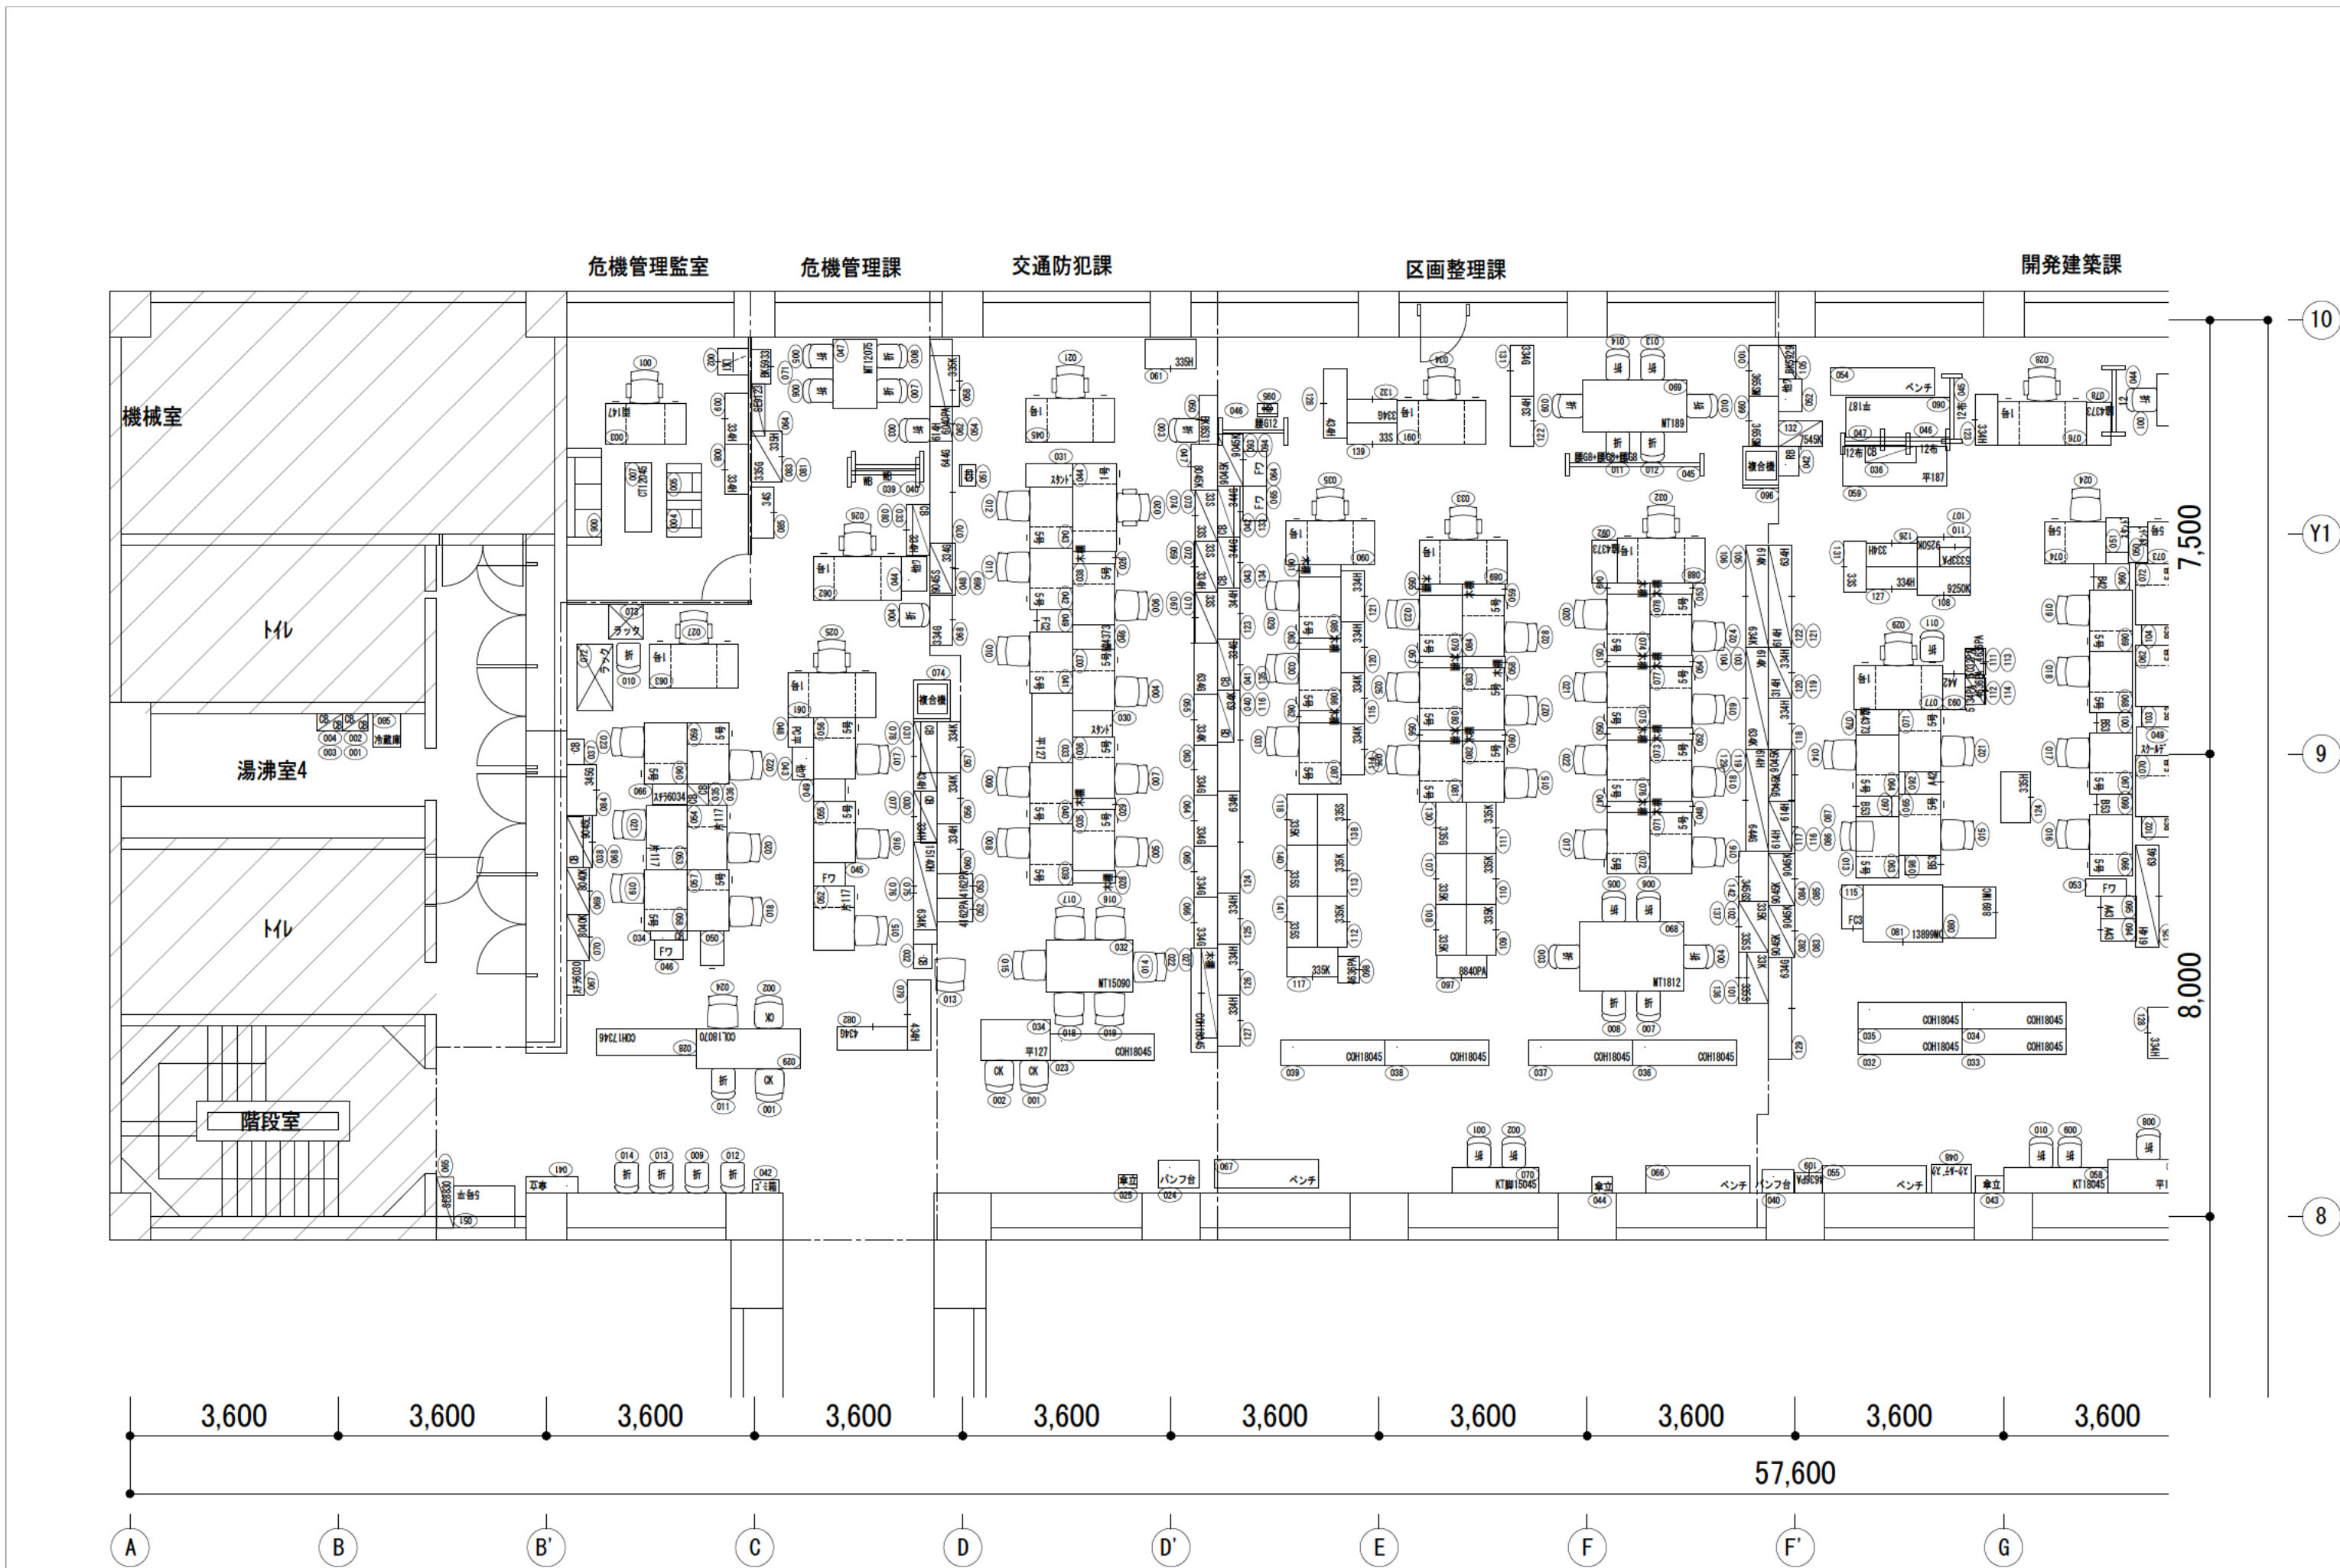

承認日	訂正日					検図	**	日付	2023/06/25	物件名	入間市役所 様	No.
						設計	**	設計No.	—	名称	3階 平面図 (7)	
						製図	**	縮尺	1/100 (A3)	建物名称	本庁舎 C棟	

区画整理課 開発建築課 都市計画課 新産業団地整備室 都市整備部長室 第5倉庫

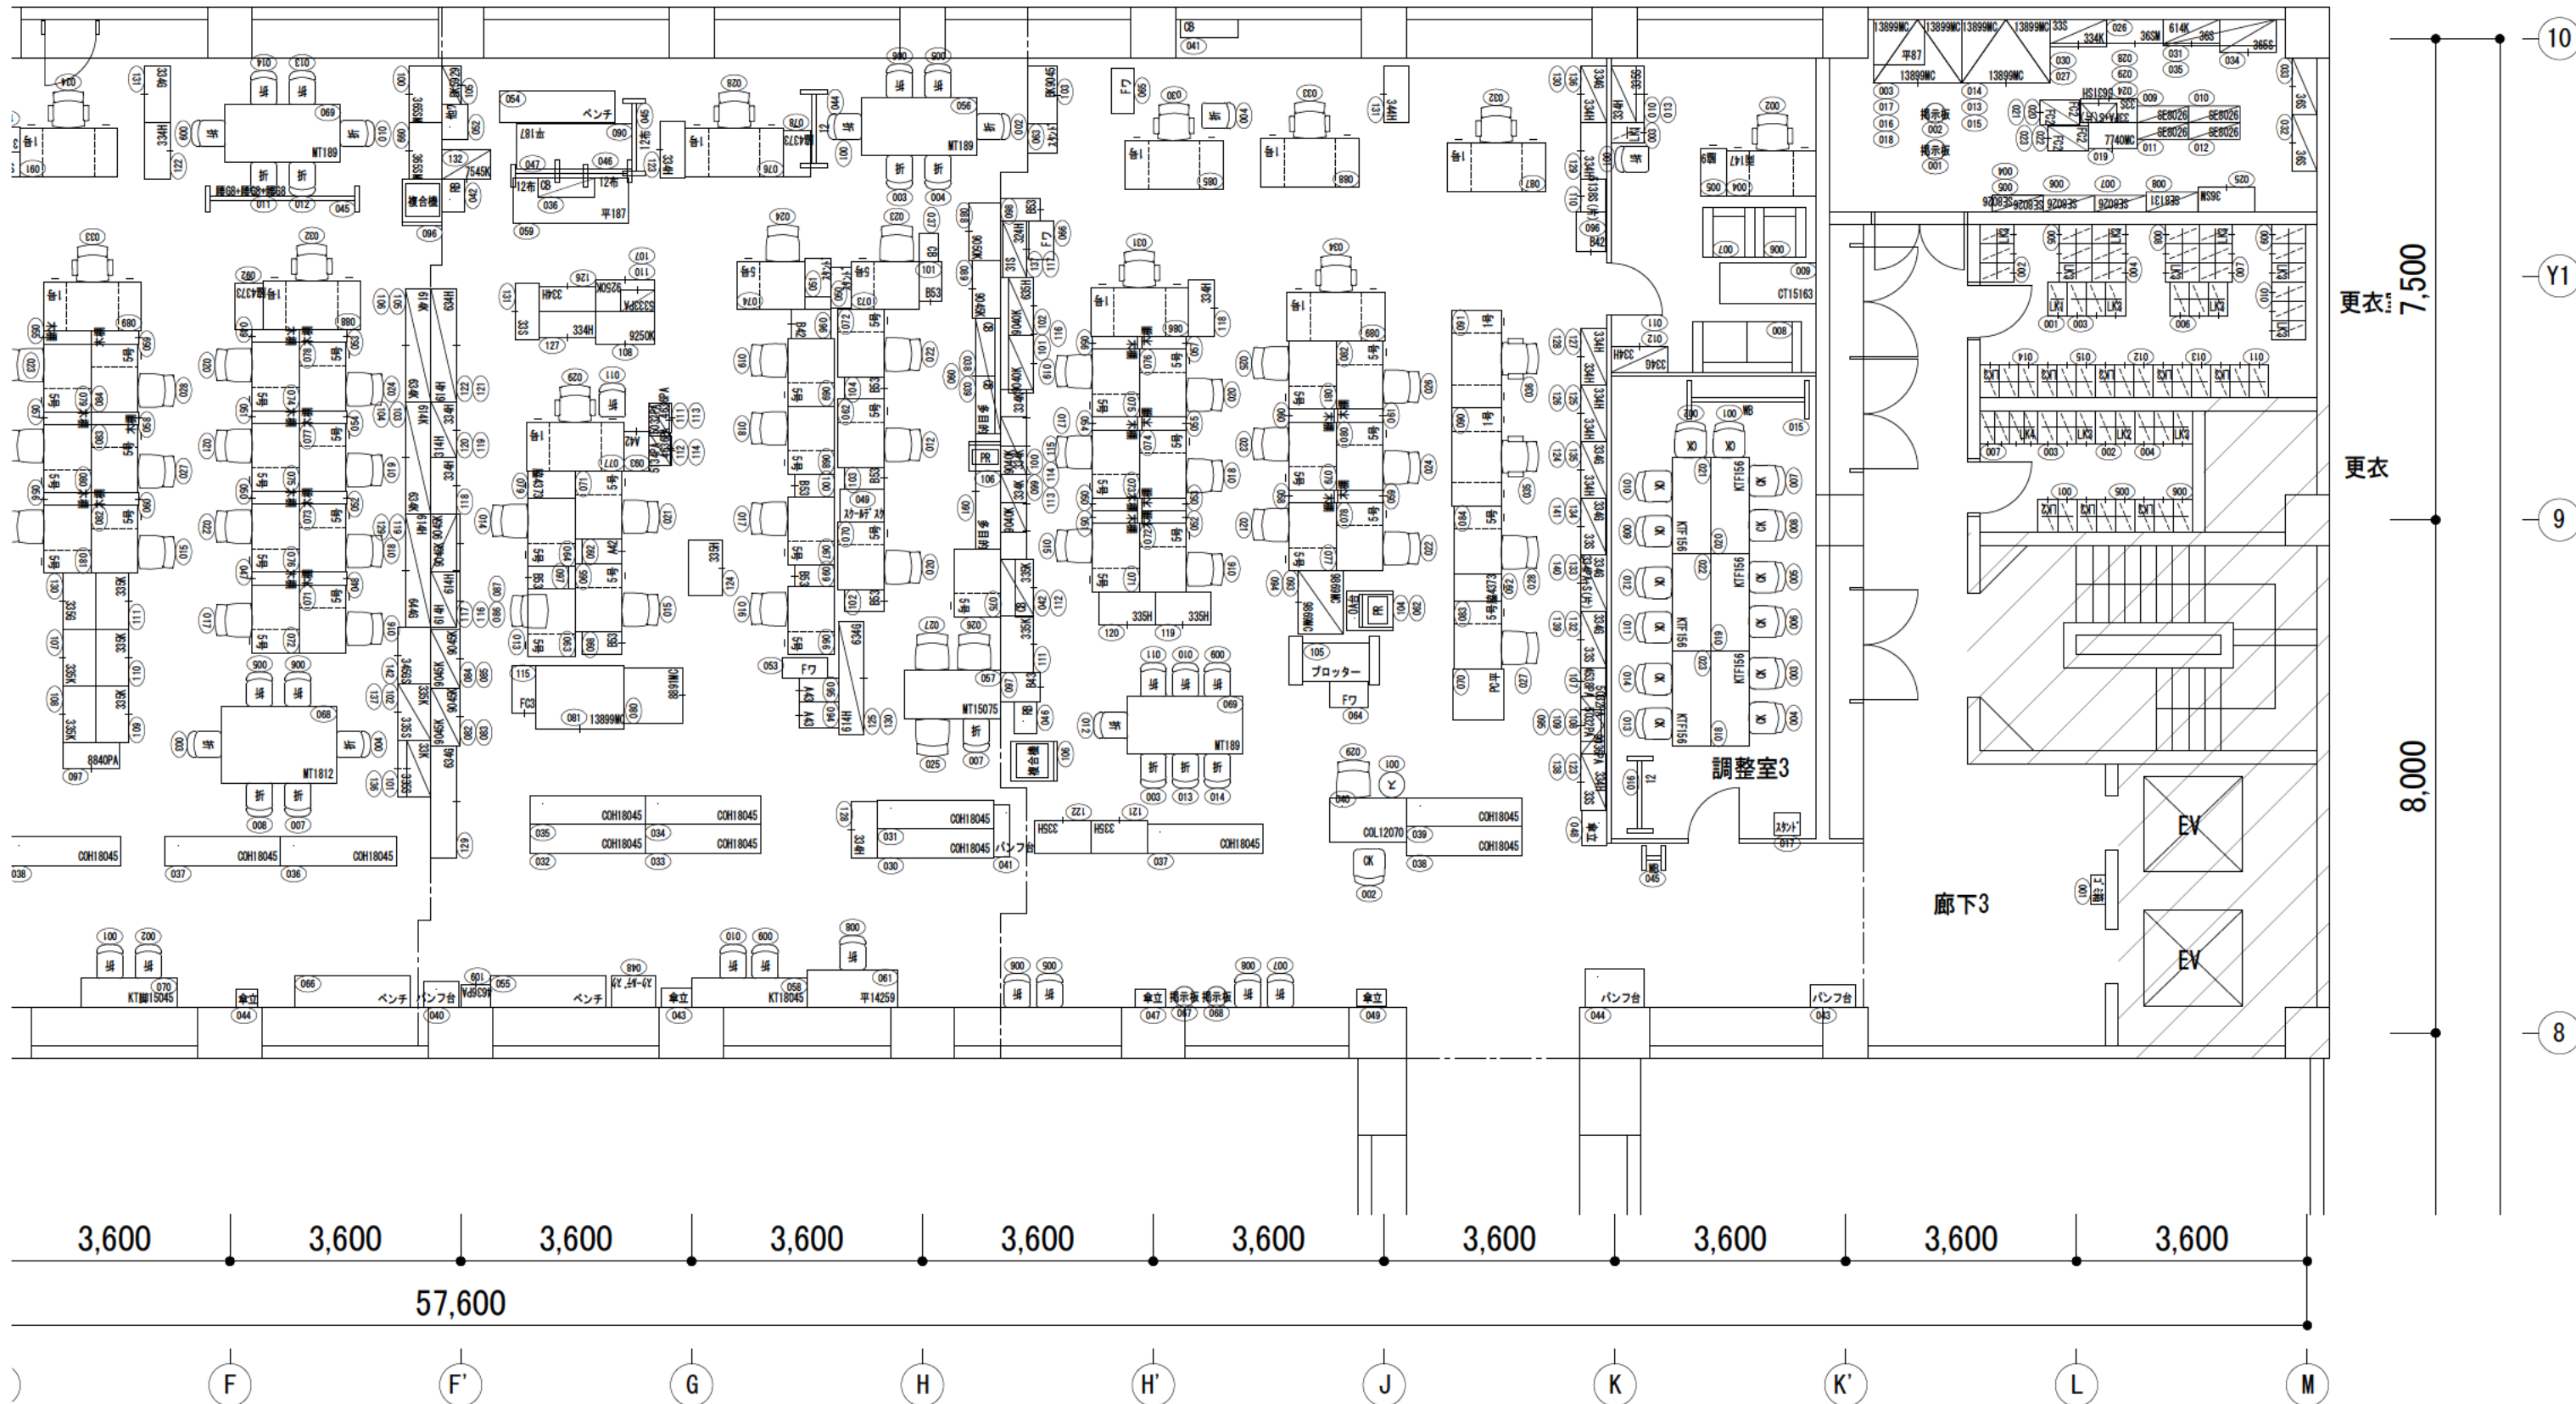

※図日	訂正日			校閲	**	日付	2023/06/25	物件名	入間市役所 様	No.
				設計	**	設計No.	—	名称	3階 平面図 (8)	
				製図	**	縮尺	1/100 (A3)	建物名称	本庁舎 C棟	