




| | | | | | | | | | | |
|------|-----|--|--|----|----|-------|------------|------|------------|-----|
| ※図面日 | 訂正日 | | | 検図 | ** | 日付 | 2023/06/25 | 物件名 | 入間市役所 様 | No. |
| | | | | 設計 | ** | 設計No. | — | 名称 | 4階 平面図 (1) | |
| | | | | 製図 | ** | 縮尺 | 1/100 (A3) | 建物名称 | 本庁舎 A棟 | |

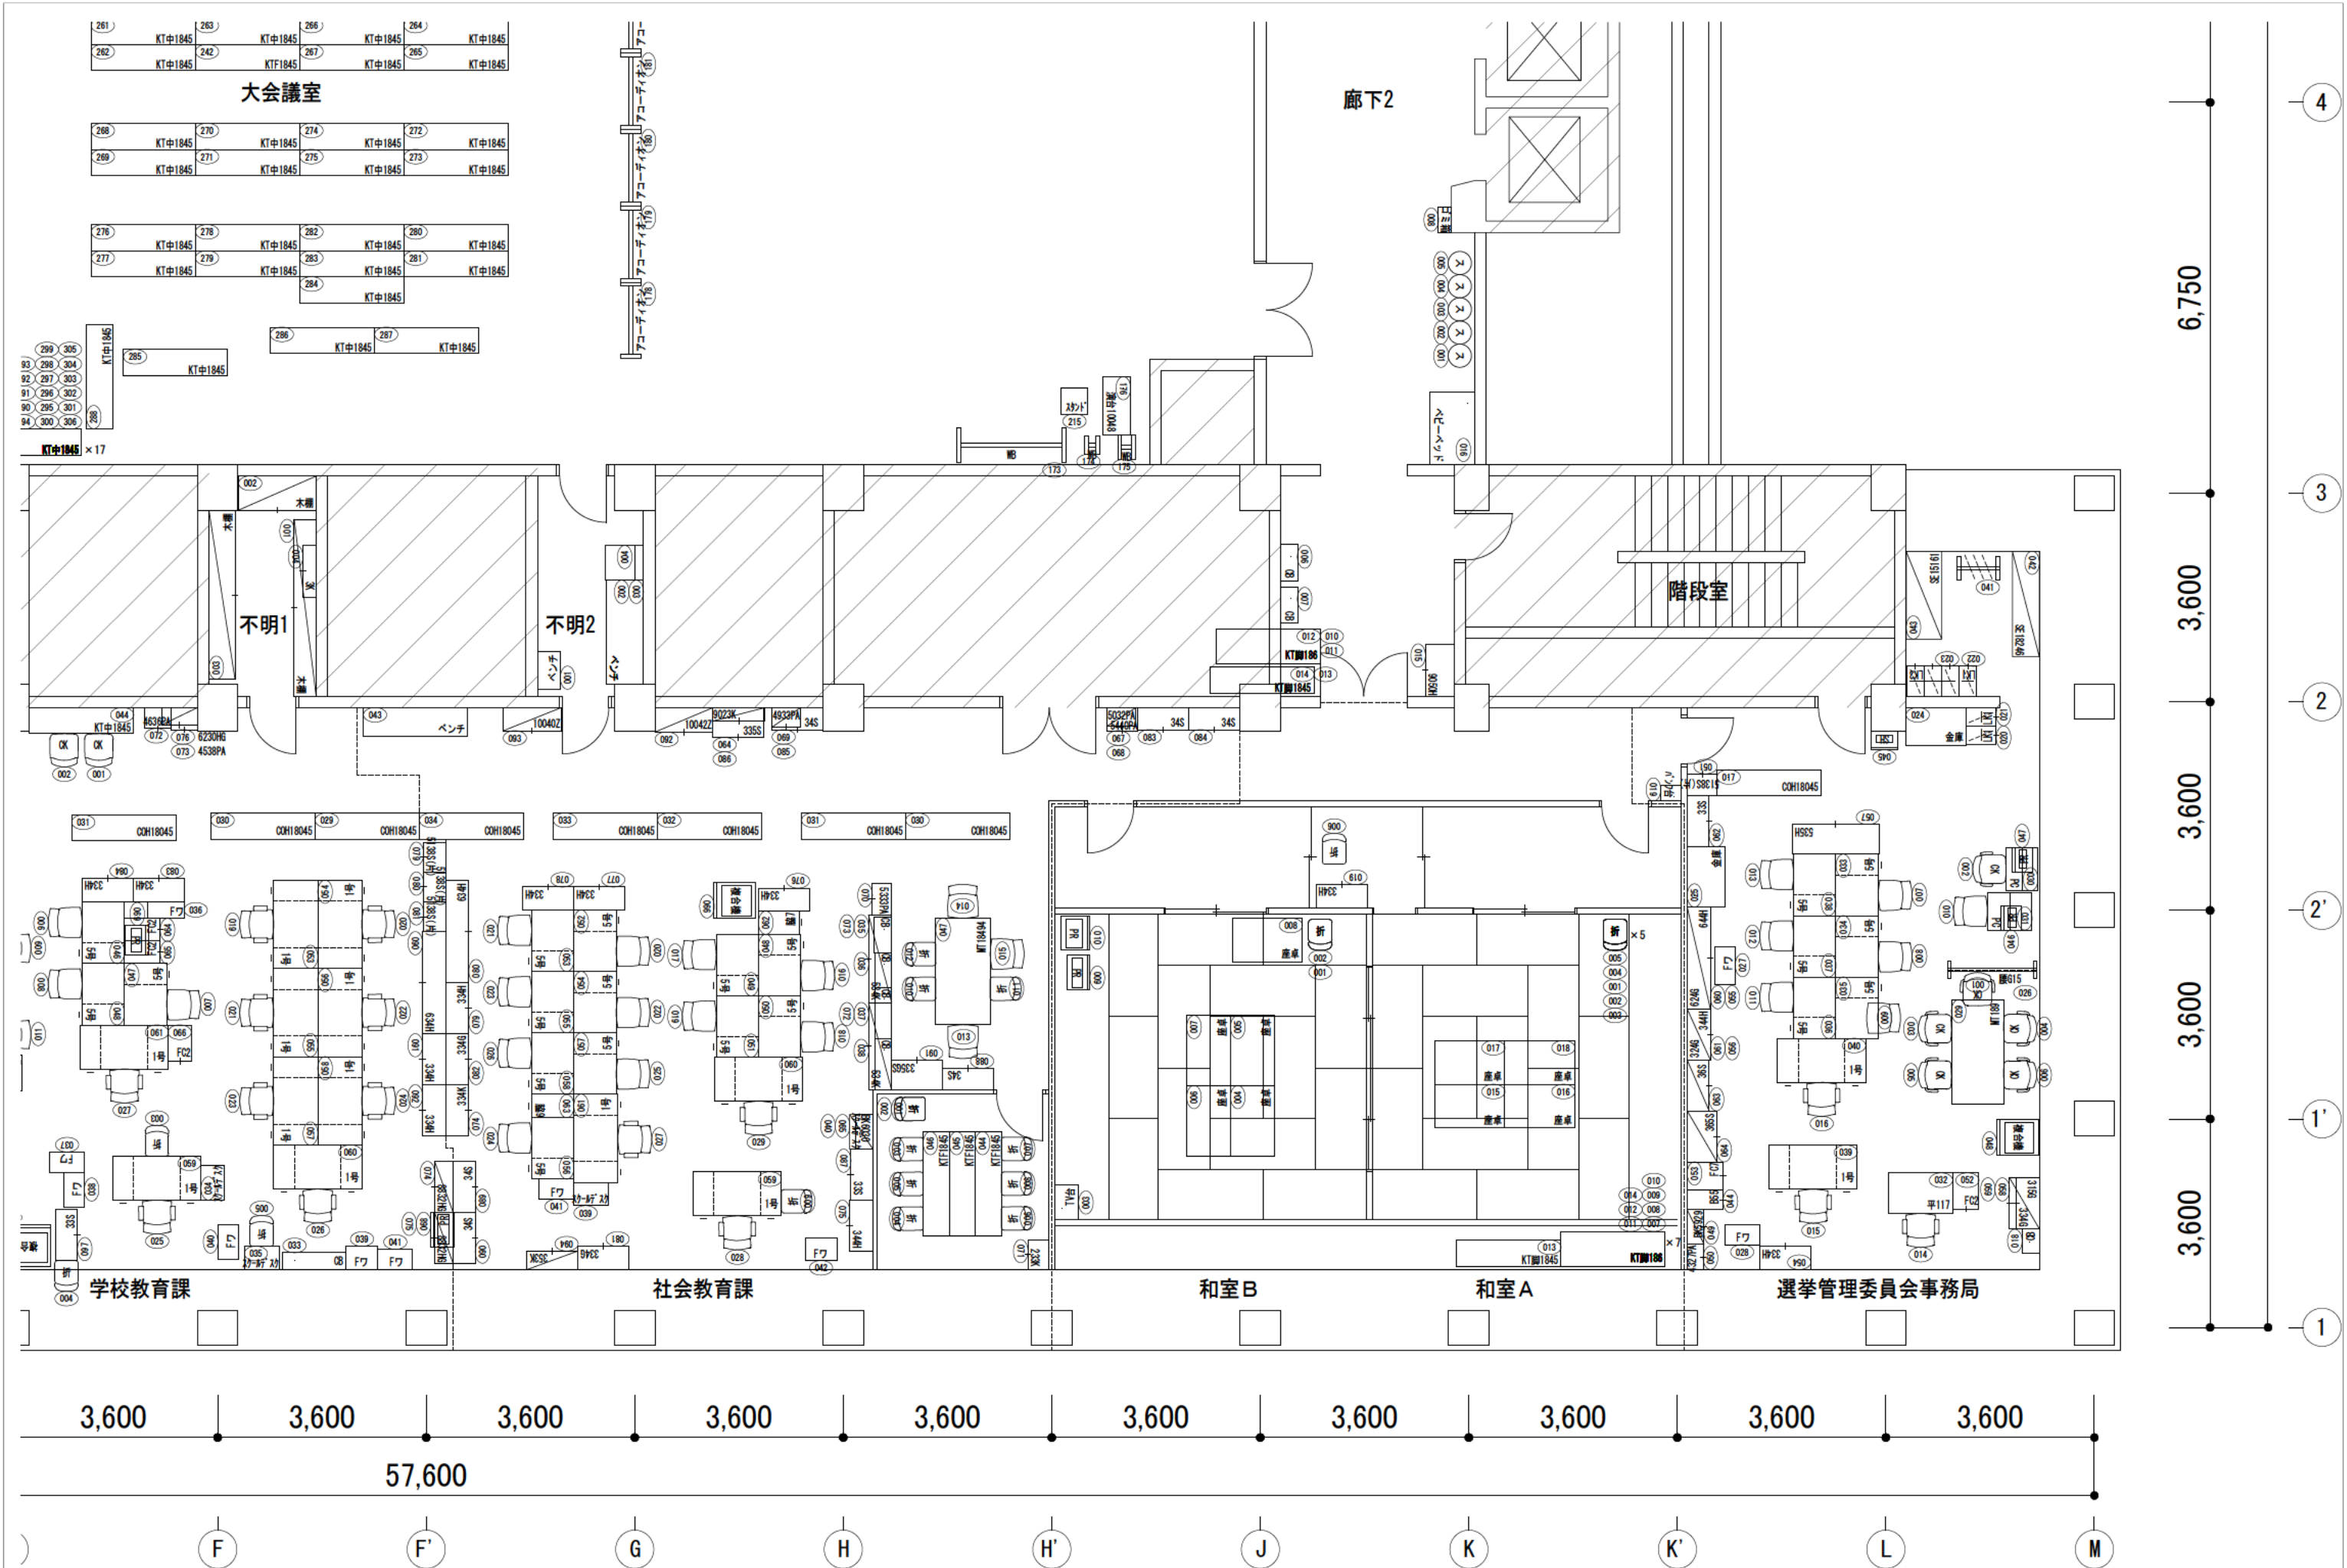


| | | | | | | | | | | | | |
|-----|-----|--|--|--|--|----|----|-------|------------|------|------------|-----|
| 承認日 | 訂正日 | | | | | 検図 | ** | 日付 | 2023/06/25 | 物件名 | 入間市役所 様 | No. |
| | | | | | | 設計 | ** | 設計No. | — | 名称 | 4階 平面図 (2) | |
| | | | | | | 製図 | ** | 縮尺 | 1/100 (A3) | 建物名称 | 本庁舎 A棟 | |
| | | | | | | | | | | | | |

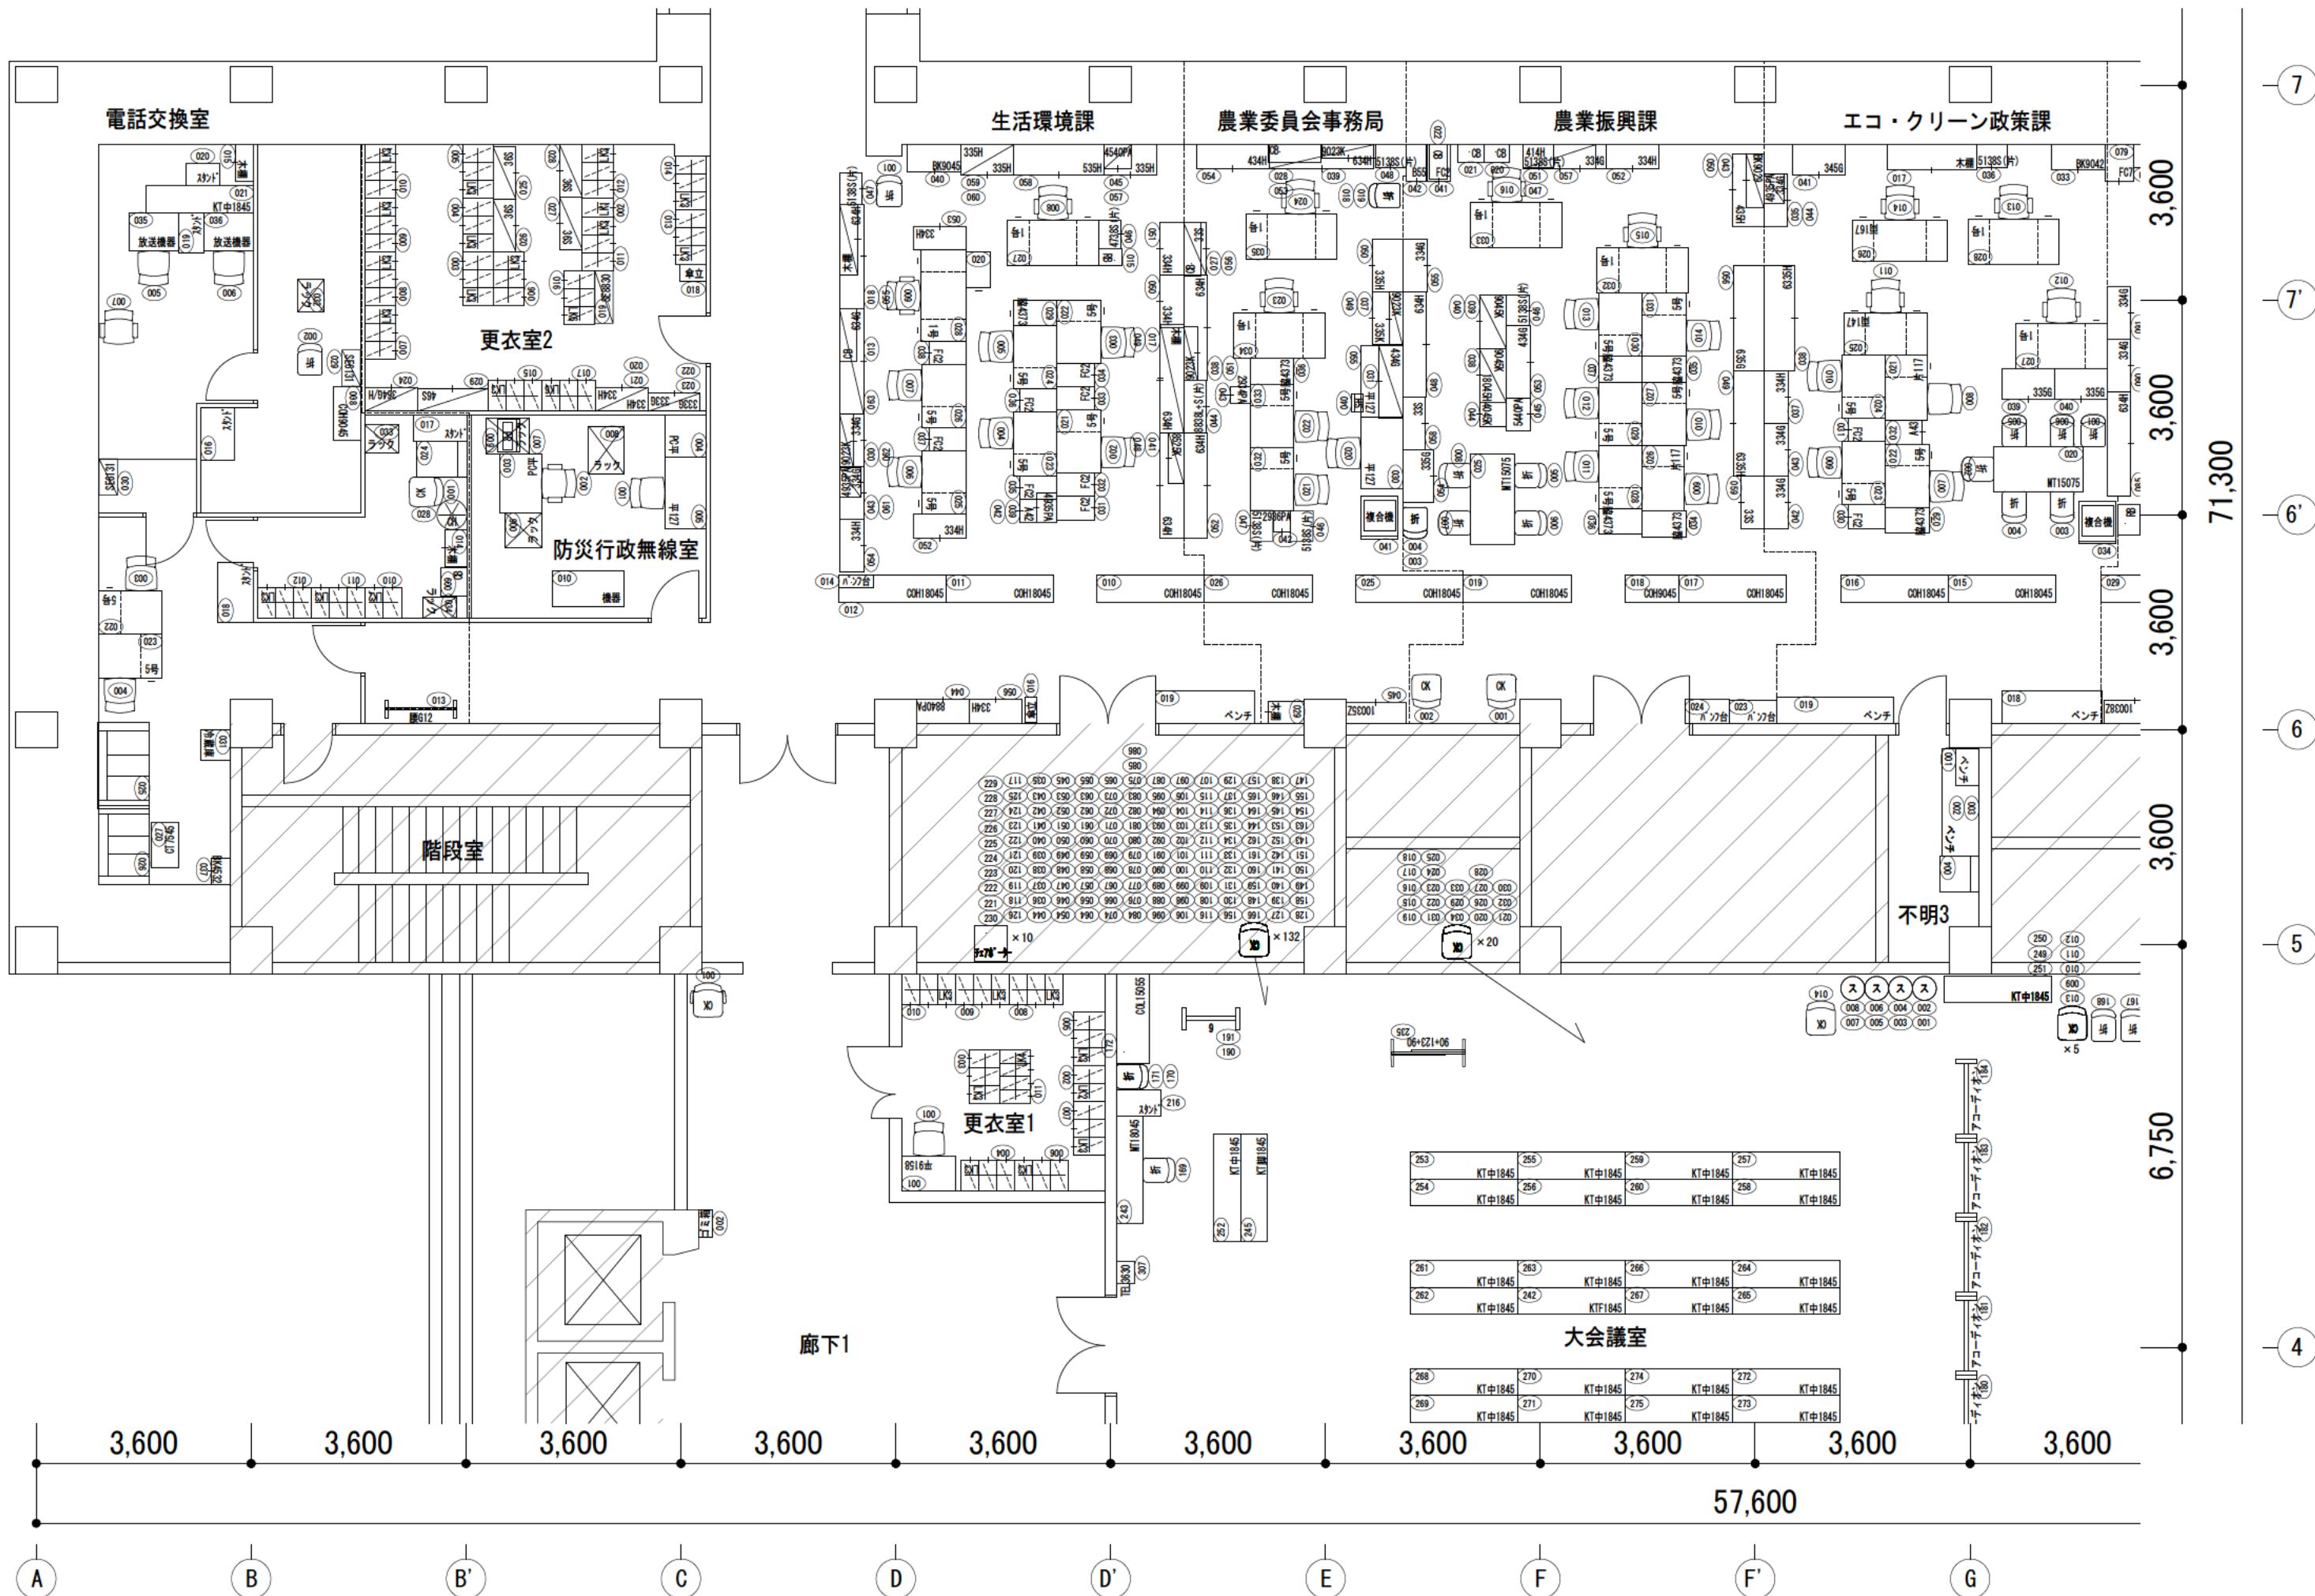

| | | | | | | | |
|-----|-----|----|-------|------------|------|-------------|-----|
| ※図日 | 訂正日 | 検図 | 日付 | 2023/06/25 | 物件名 | 入間市役所 様 | NO. |
| | | 設計 | 設計NO. | — | 名称 | 4 階 平面図 (3) | |
| | | 製図 | 縮尺 | 1/100 (A3) | 建物名称 | 本庁舎 B棟 | |

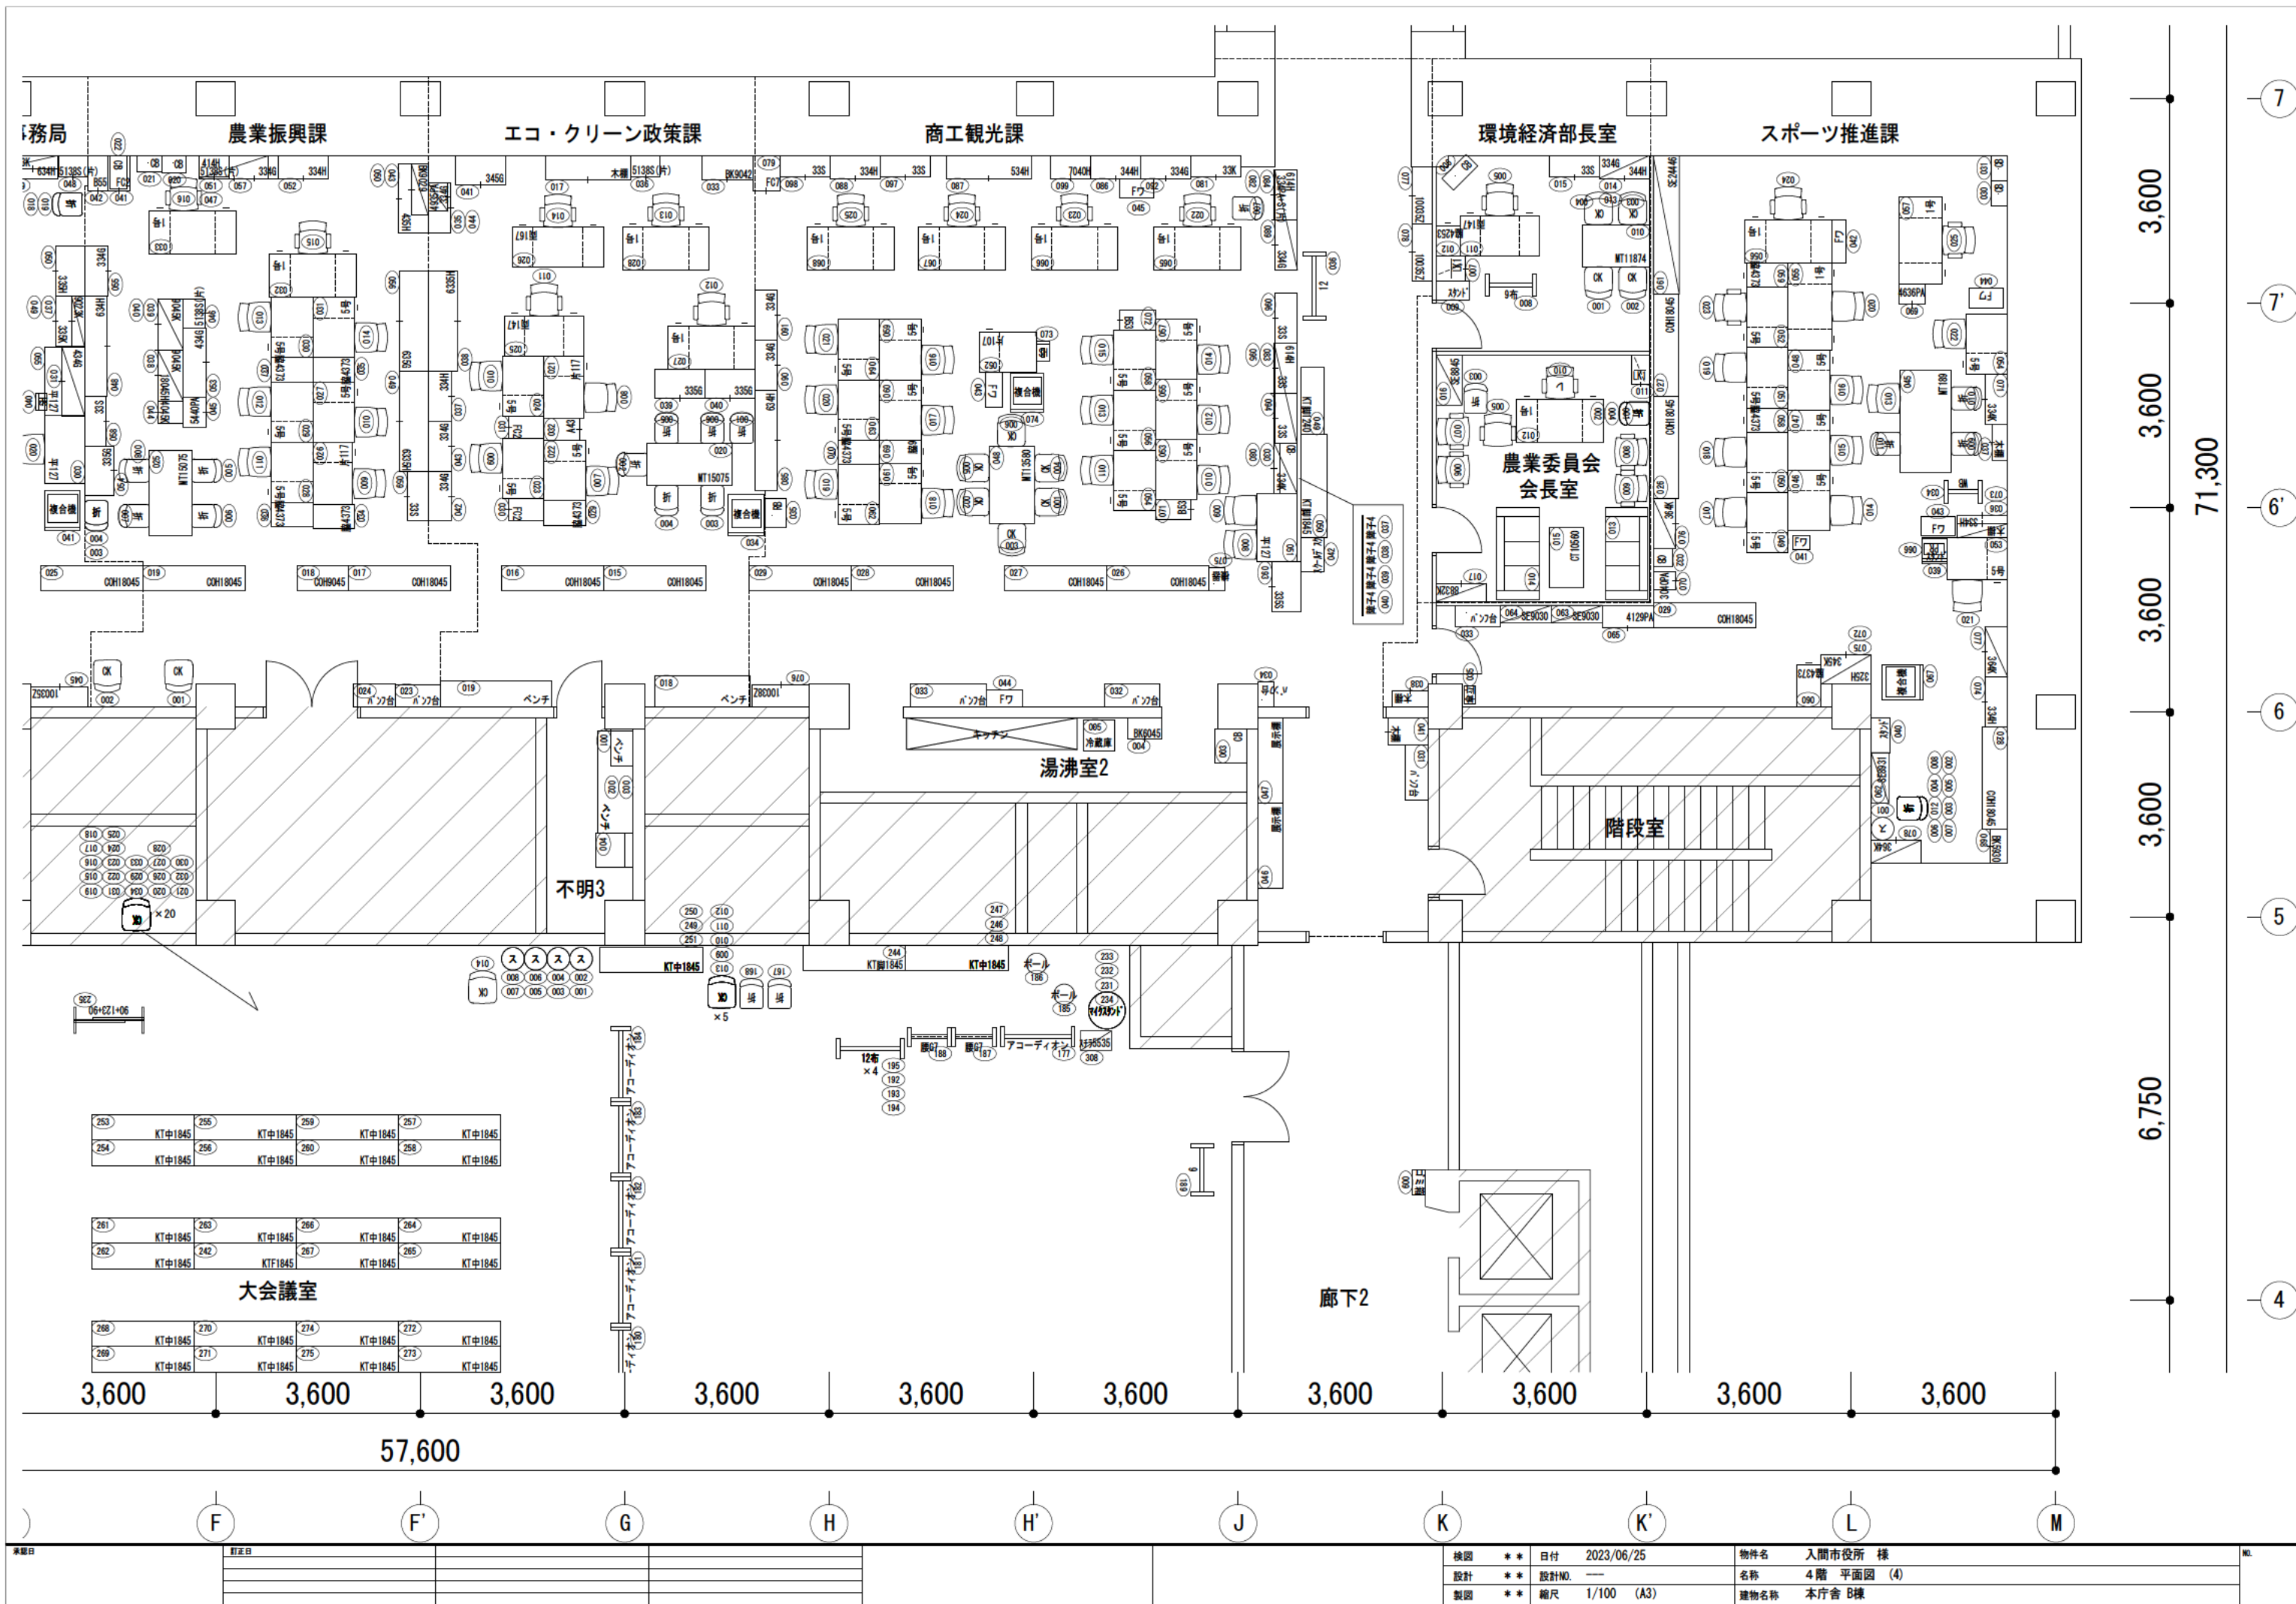

| | | | | | | | | |
|-----|-----|----|----|-------|------------|------|------------|-----|
| ※図日 | 訂正日 | 検図 | ** | 日付 | 2023/06/25 | 物件名 | 入間市役所 様 | NO. |
| | | 設計 | ** | 設計NO. | — | 名称 | 4階 平面図 (4) | |
| | | 製図 | ** | 縮尺 | 1/100 (A3) | 建物名称 | 本庁舎 B棟 | |

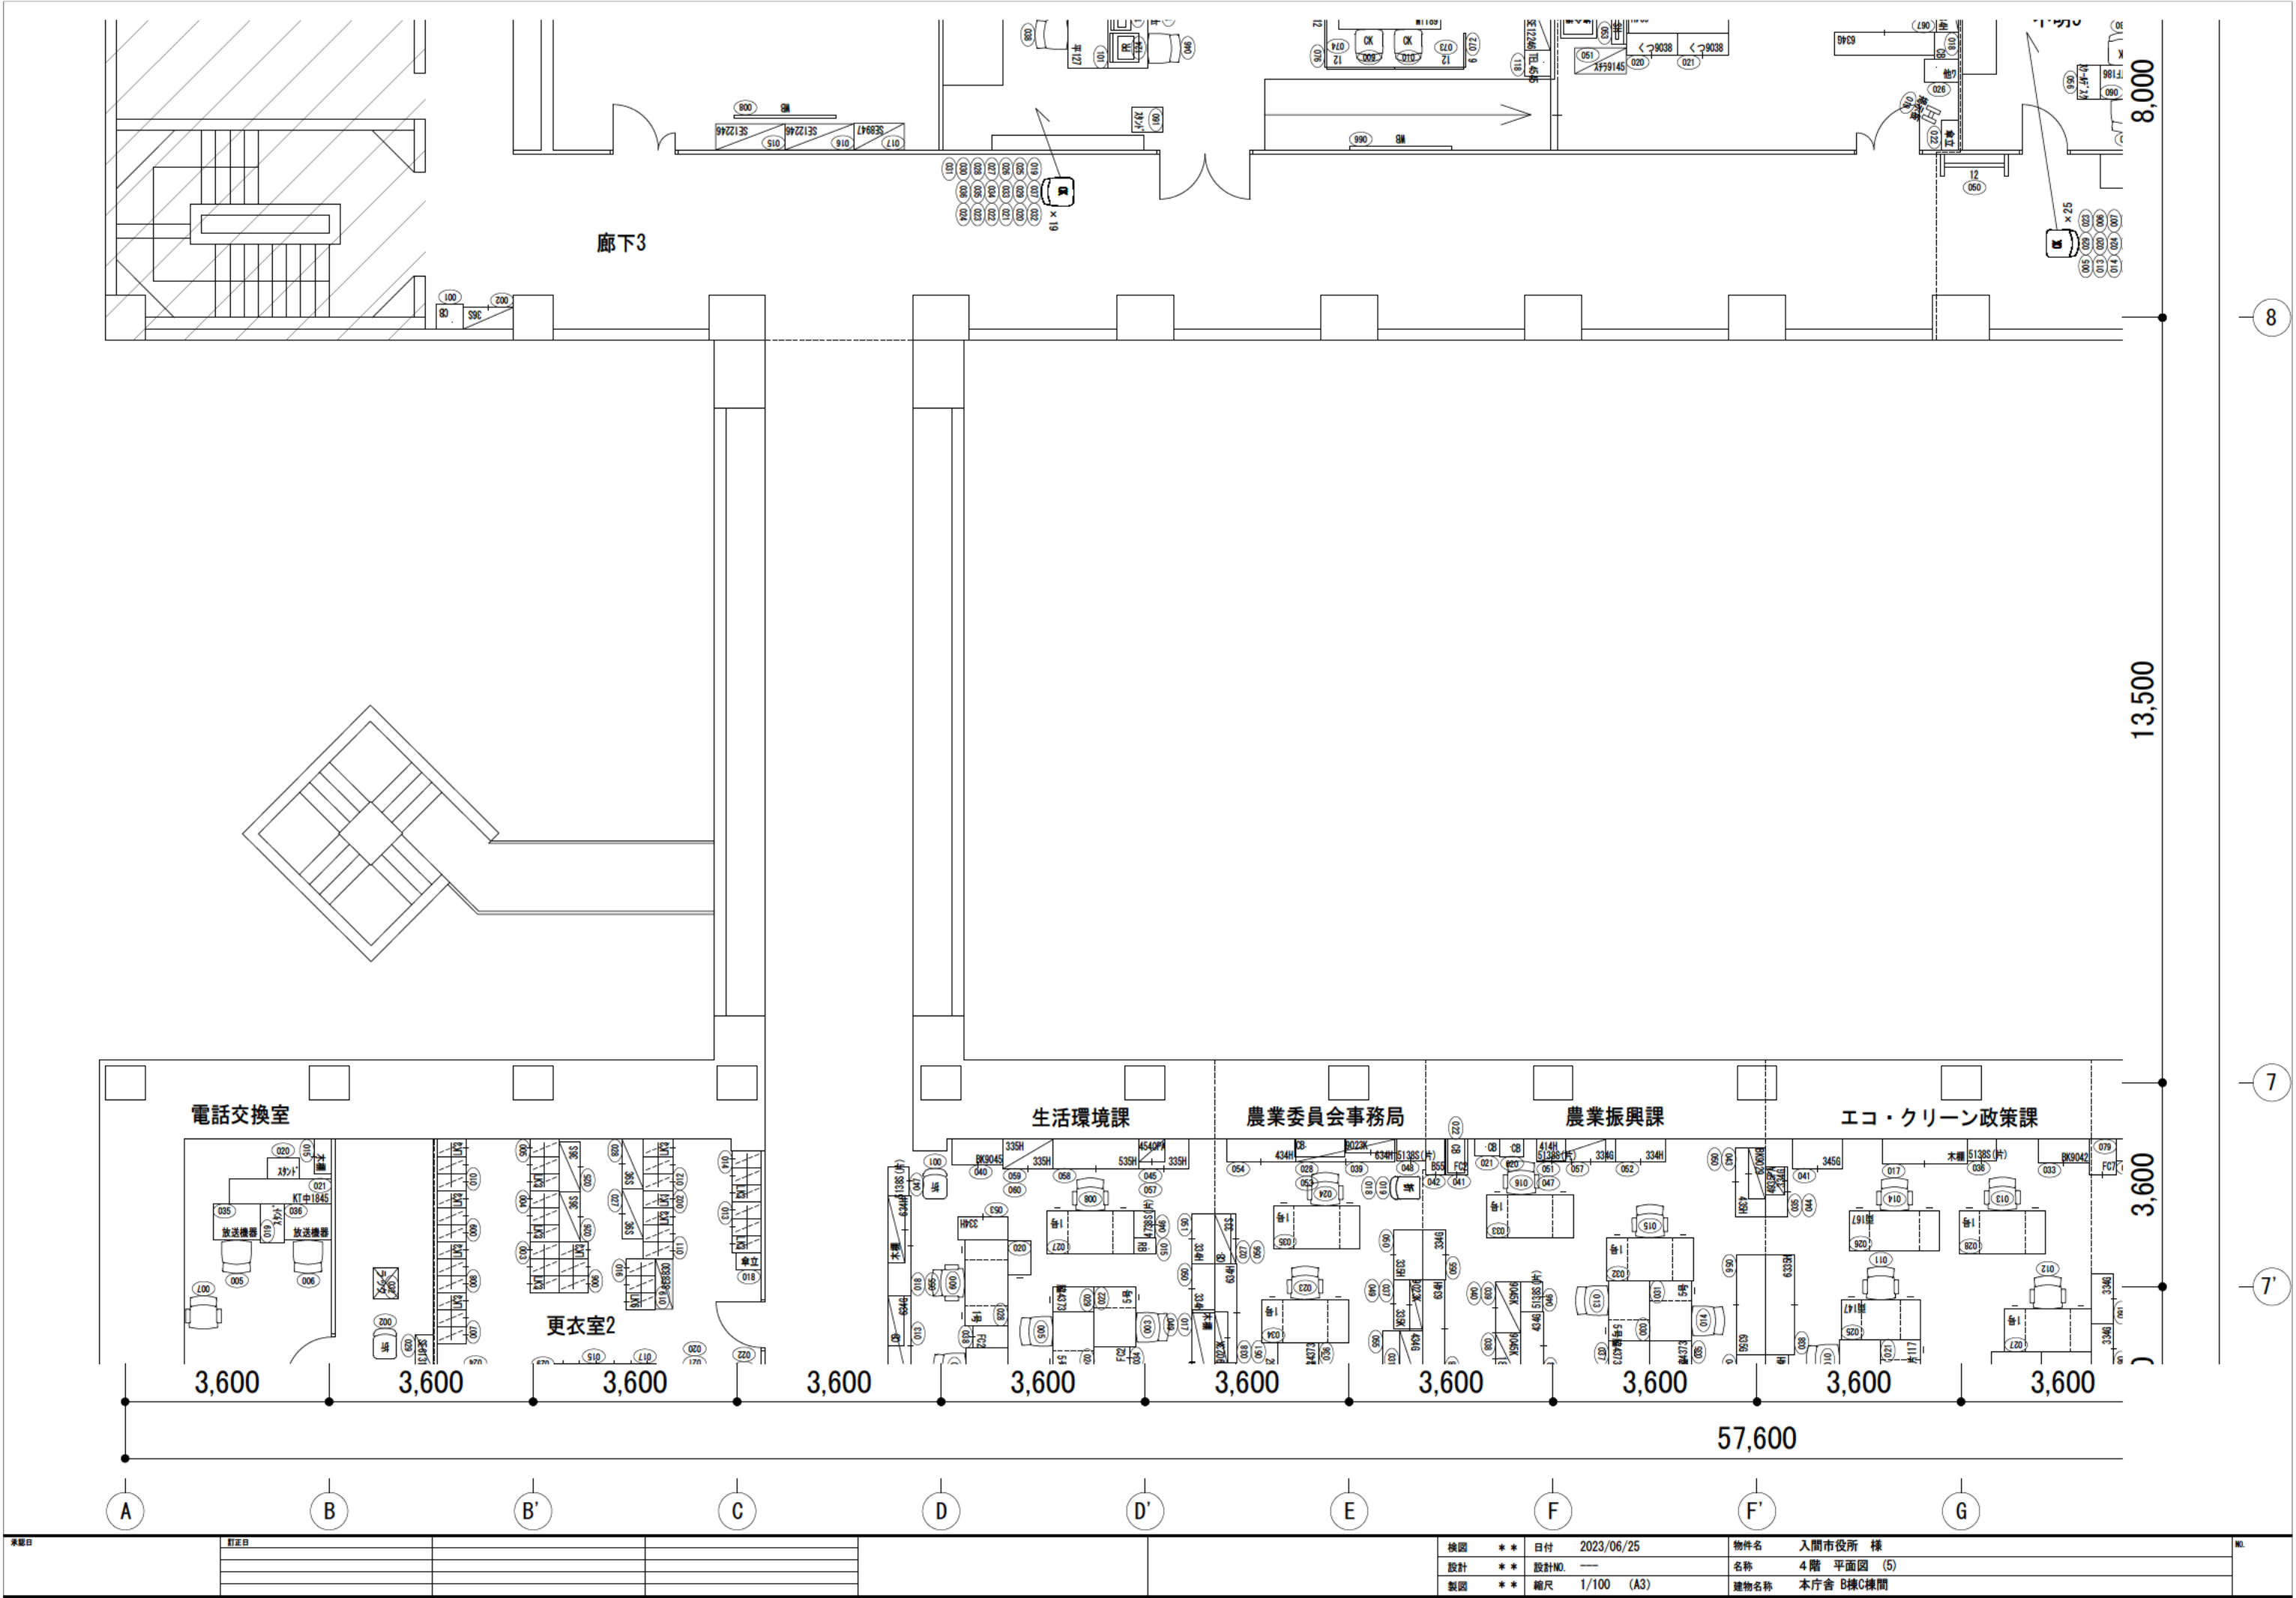


8

7

7

NO.


KOBUNDO Co., Ltd.

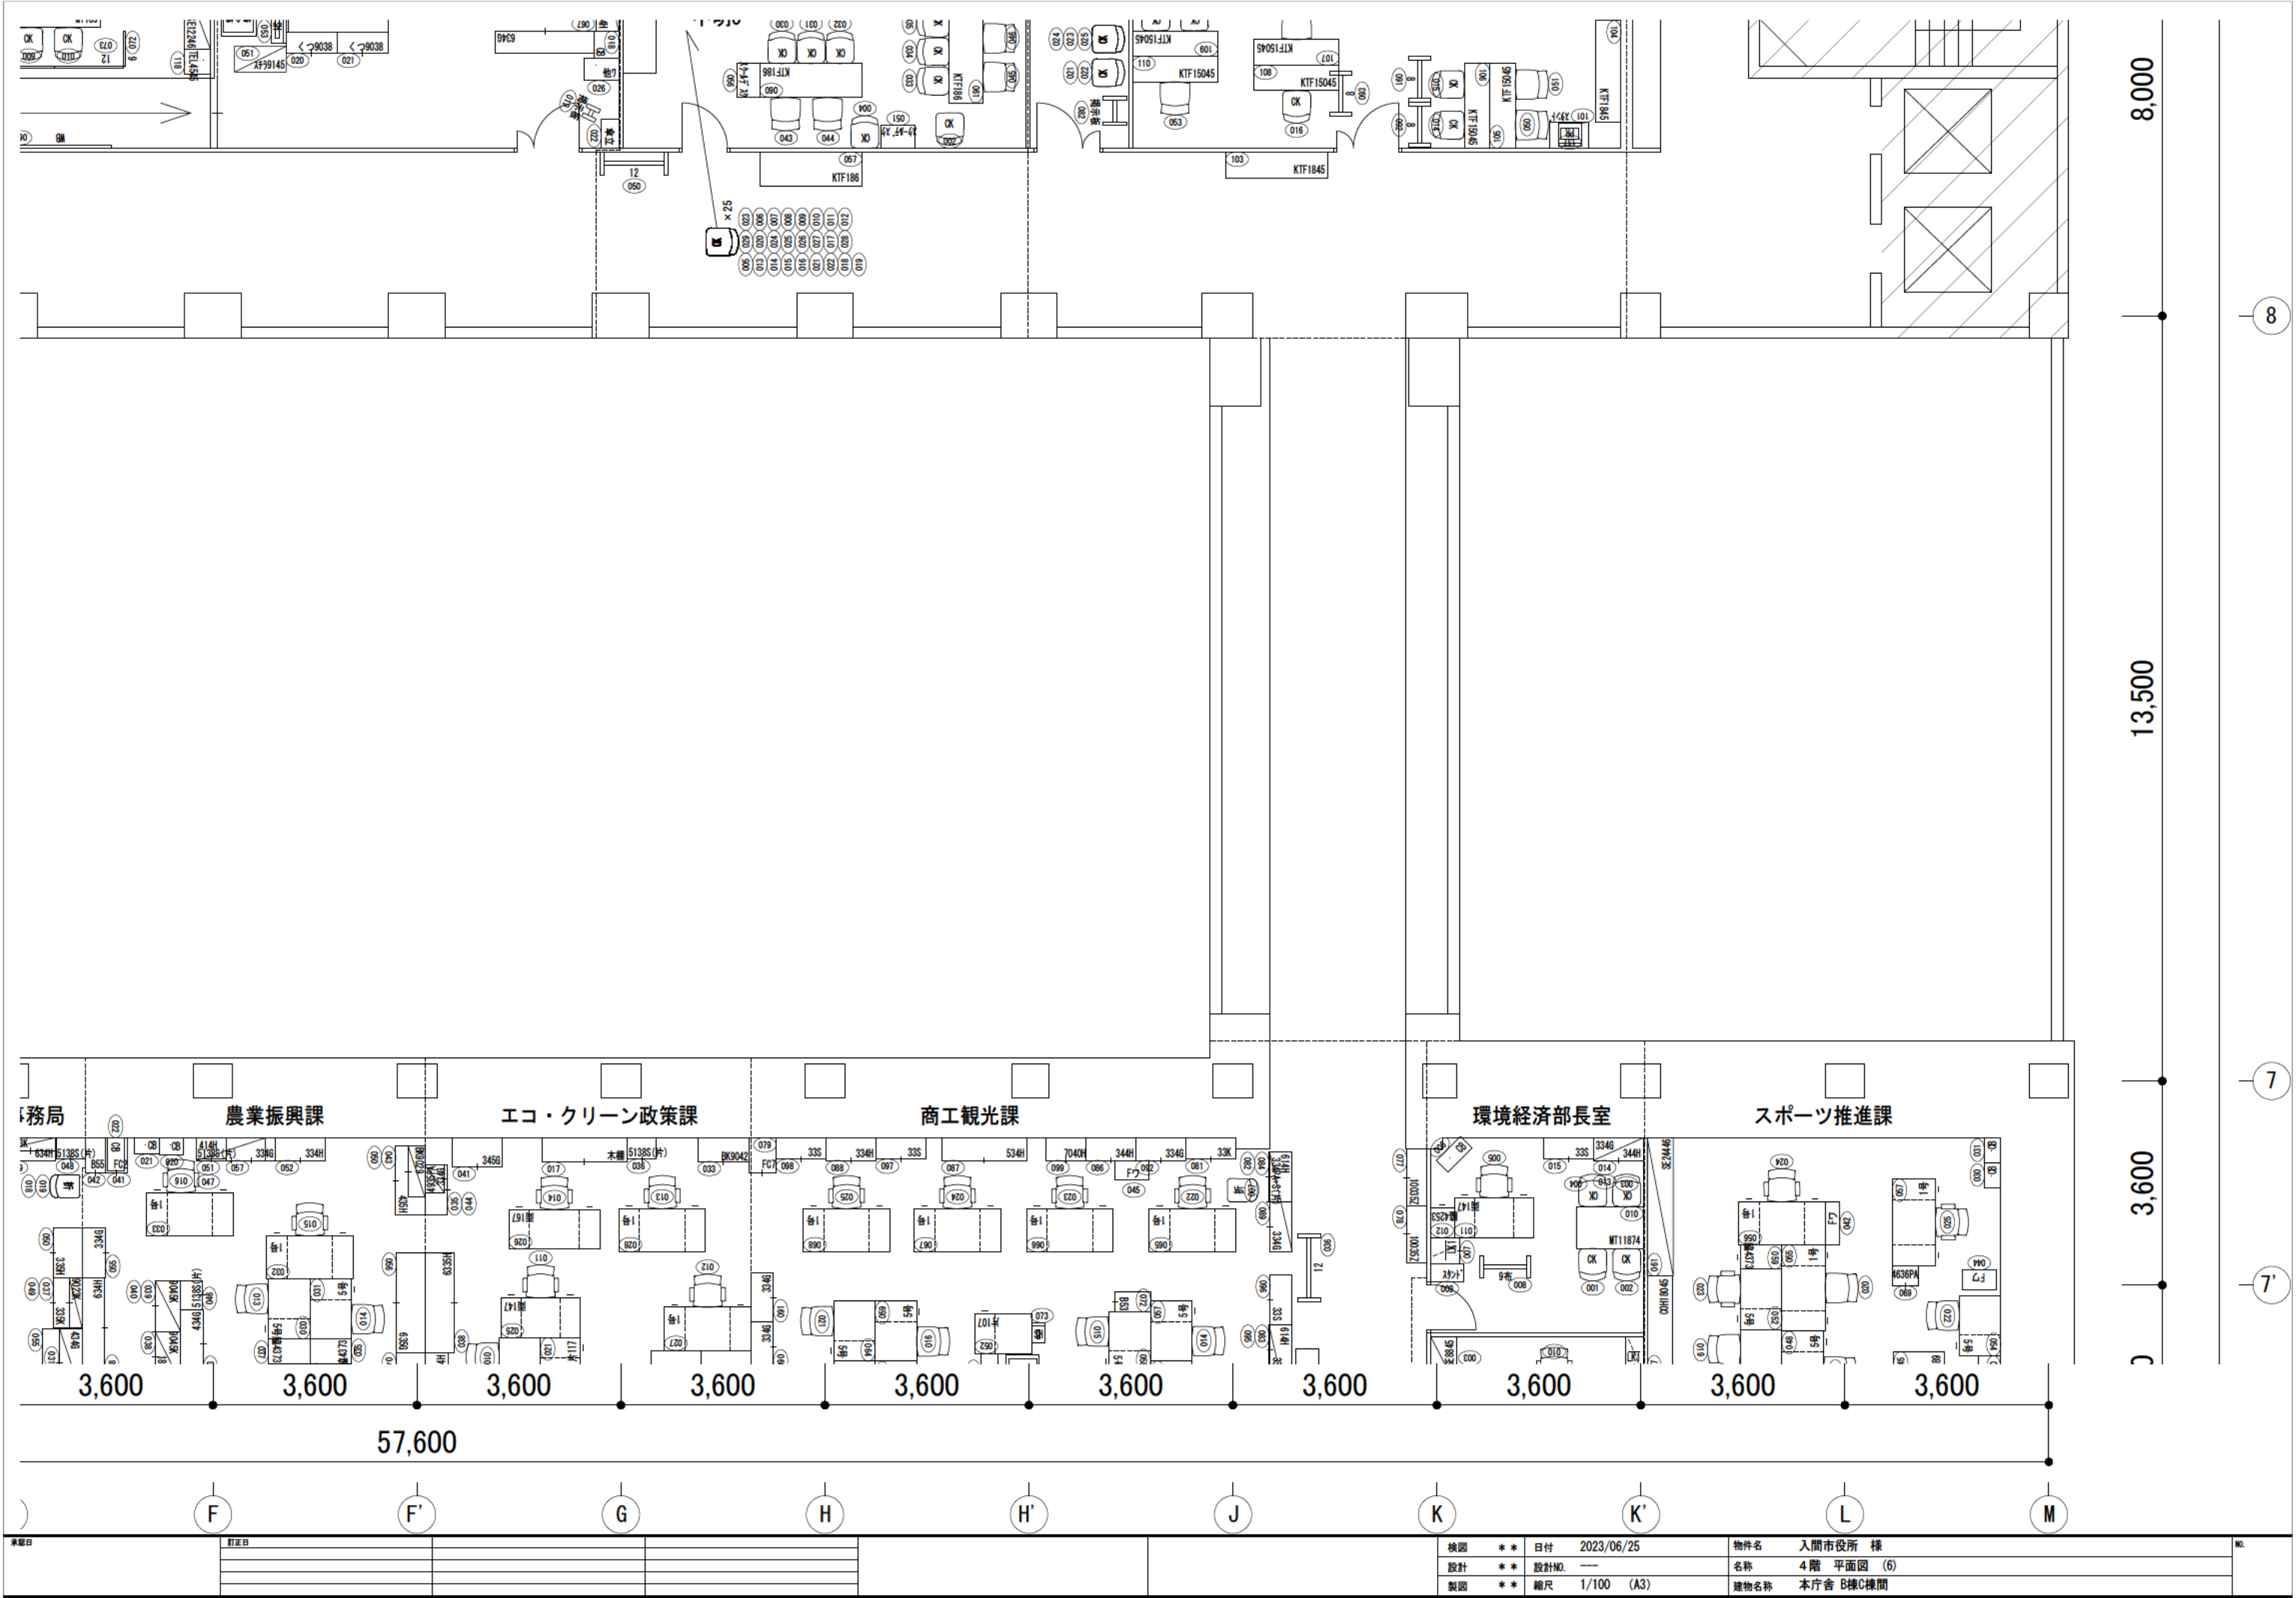

8

7

7'

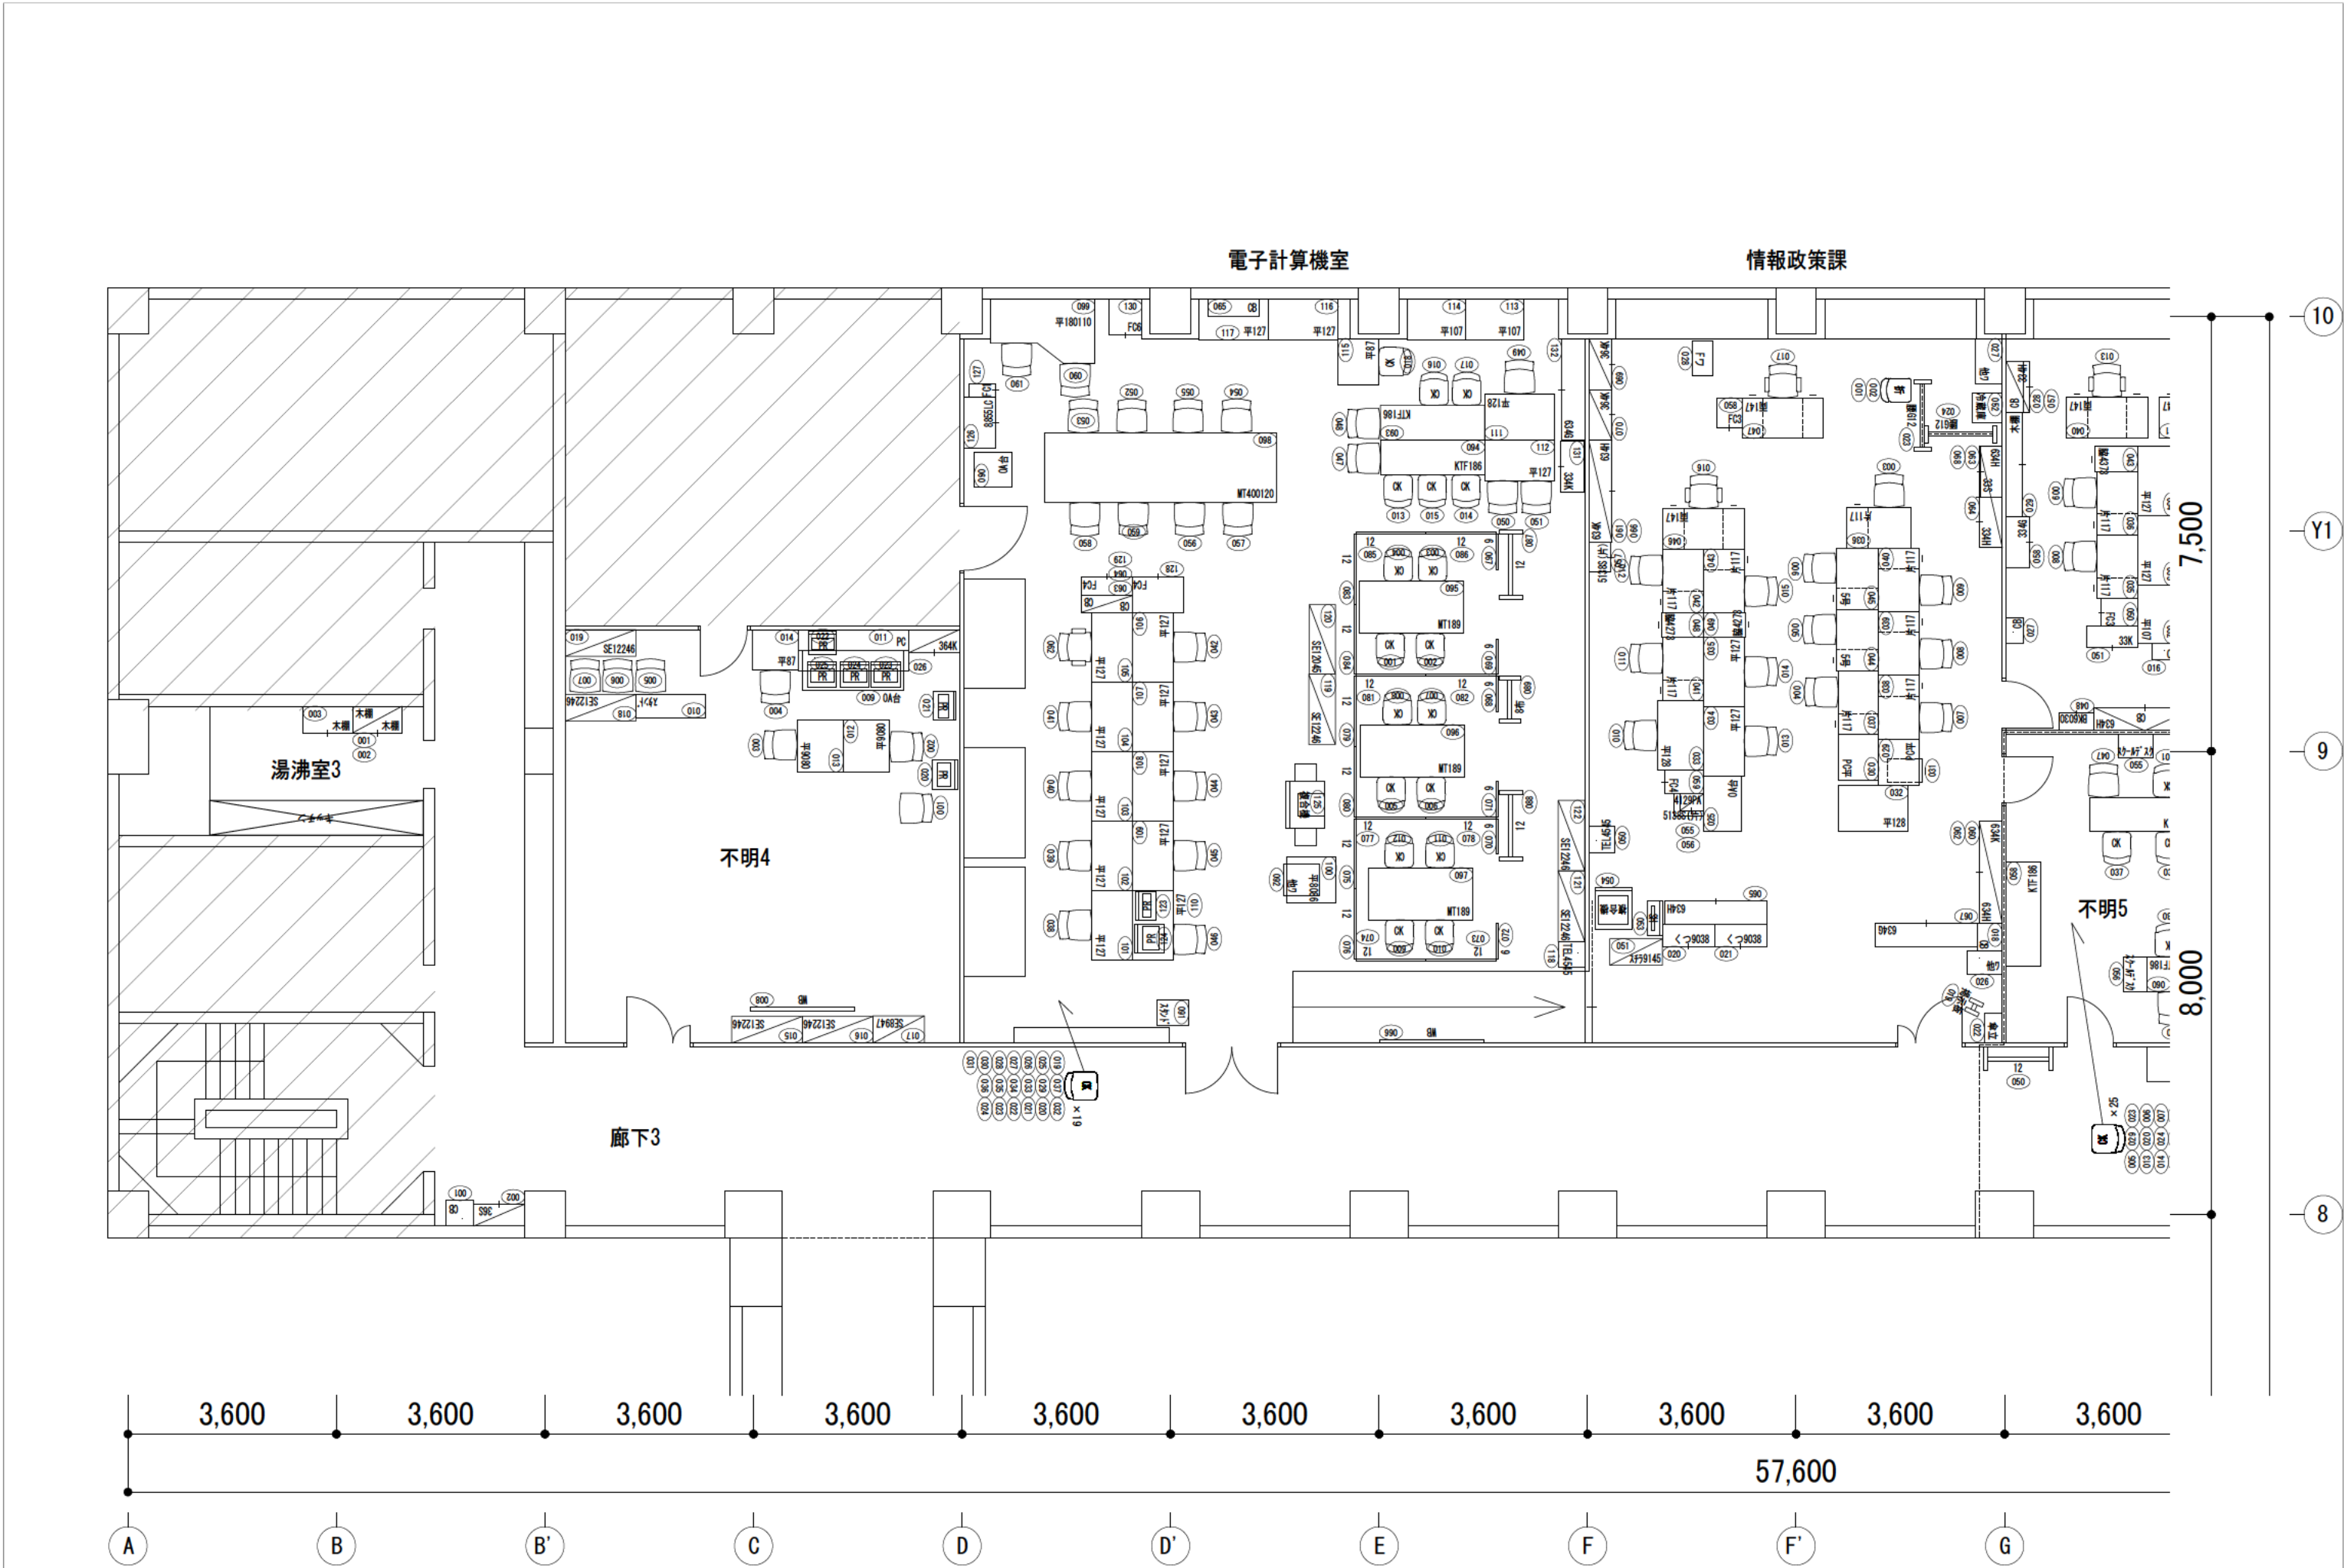


| | | | | | | | | | | | | |
|-----|-----|--|--|--|--|----|----|-------|------------|------|------------|-----|
| 承認日 | 訂正日 | | | | | 検図 | ** | 日付 | 2023/06/25 | 物件名 | 入間市役所 様 | No. |
| | | | | | | 設計 | ** | 設計NO. | — | 名称 | 4階 平面図 (7) | |
| | | | | | | 製図 | ** | 縮尺 | 1/100 (A3) | 建物名称 | 本庁舎 C棟 | |
| | | | | | | | | | | | | |

情報政策課

財政課

マイナンバーカードセンター

倉庫

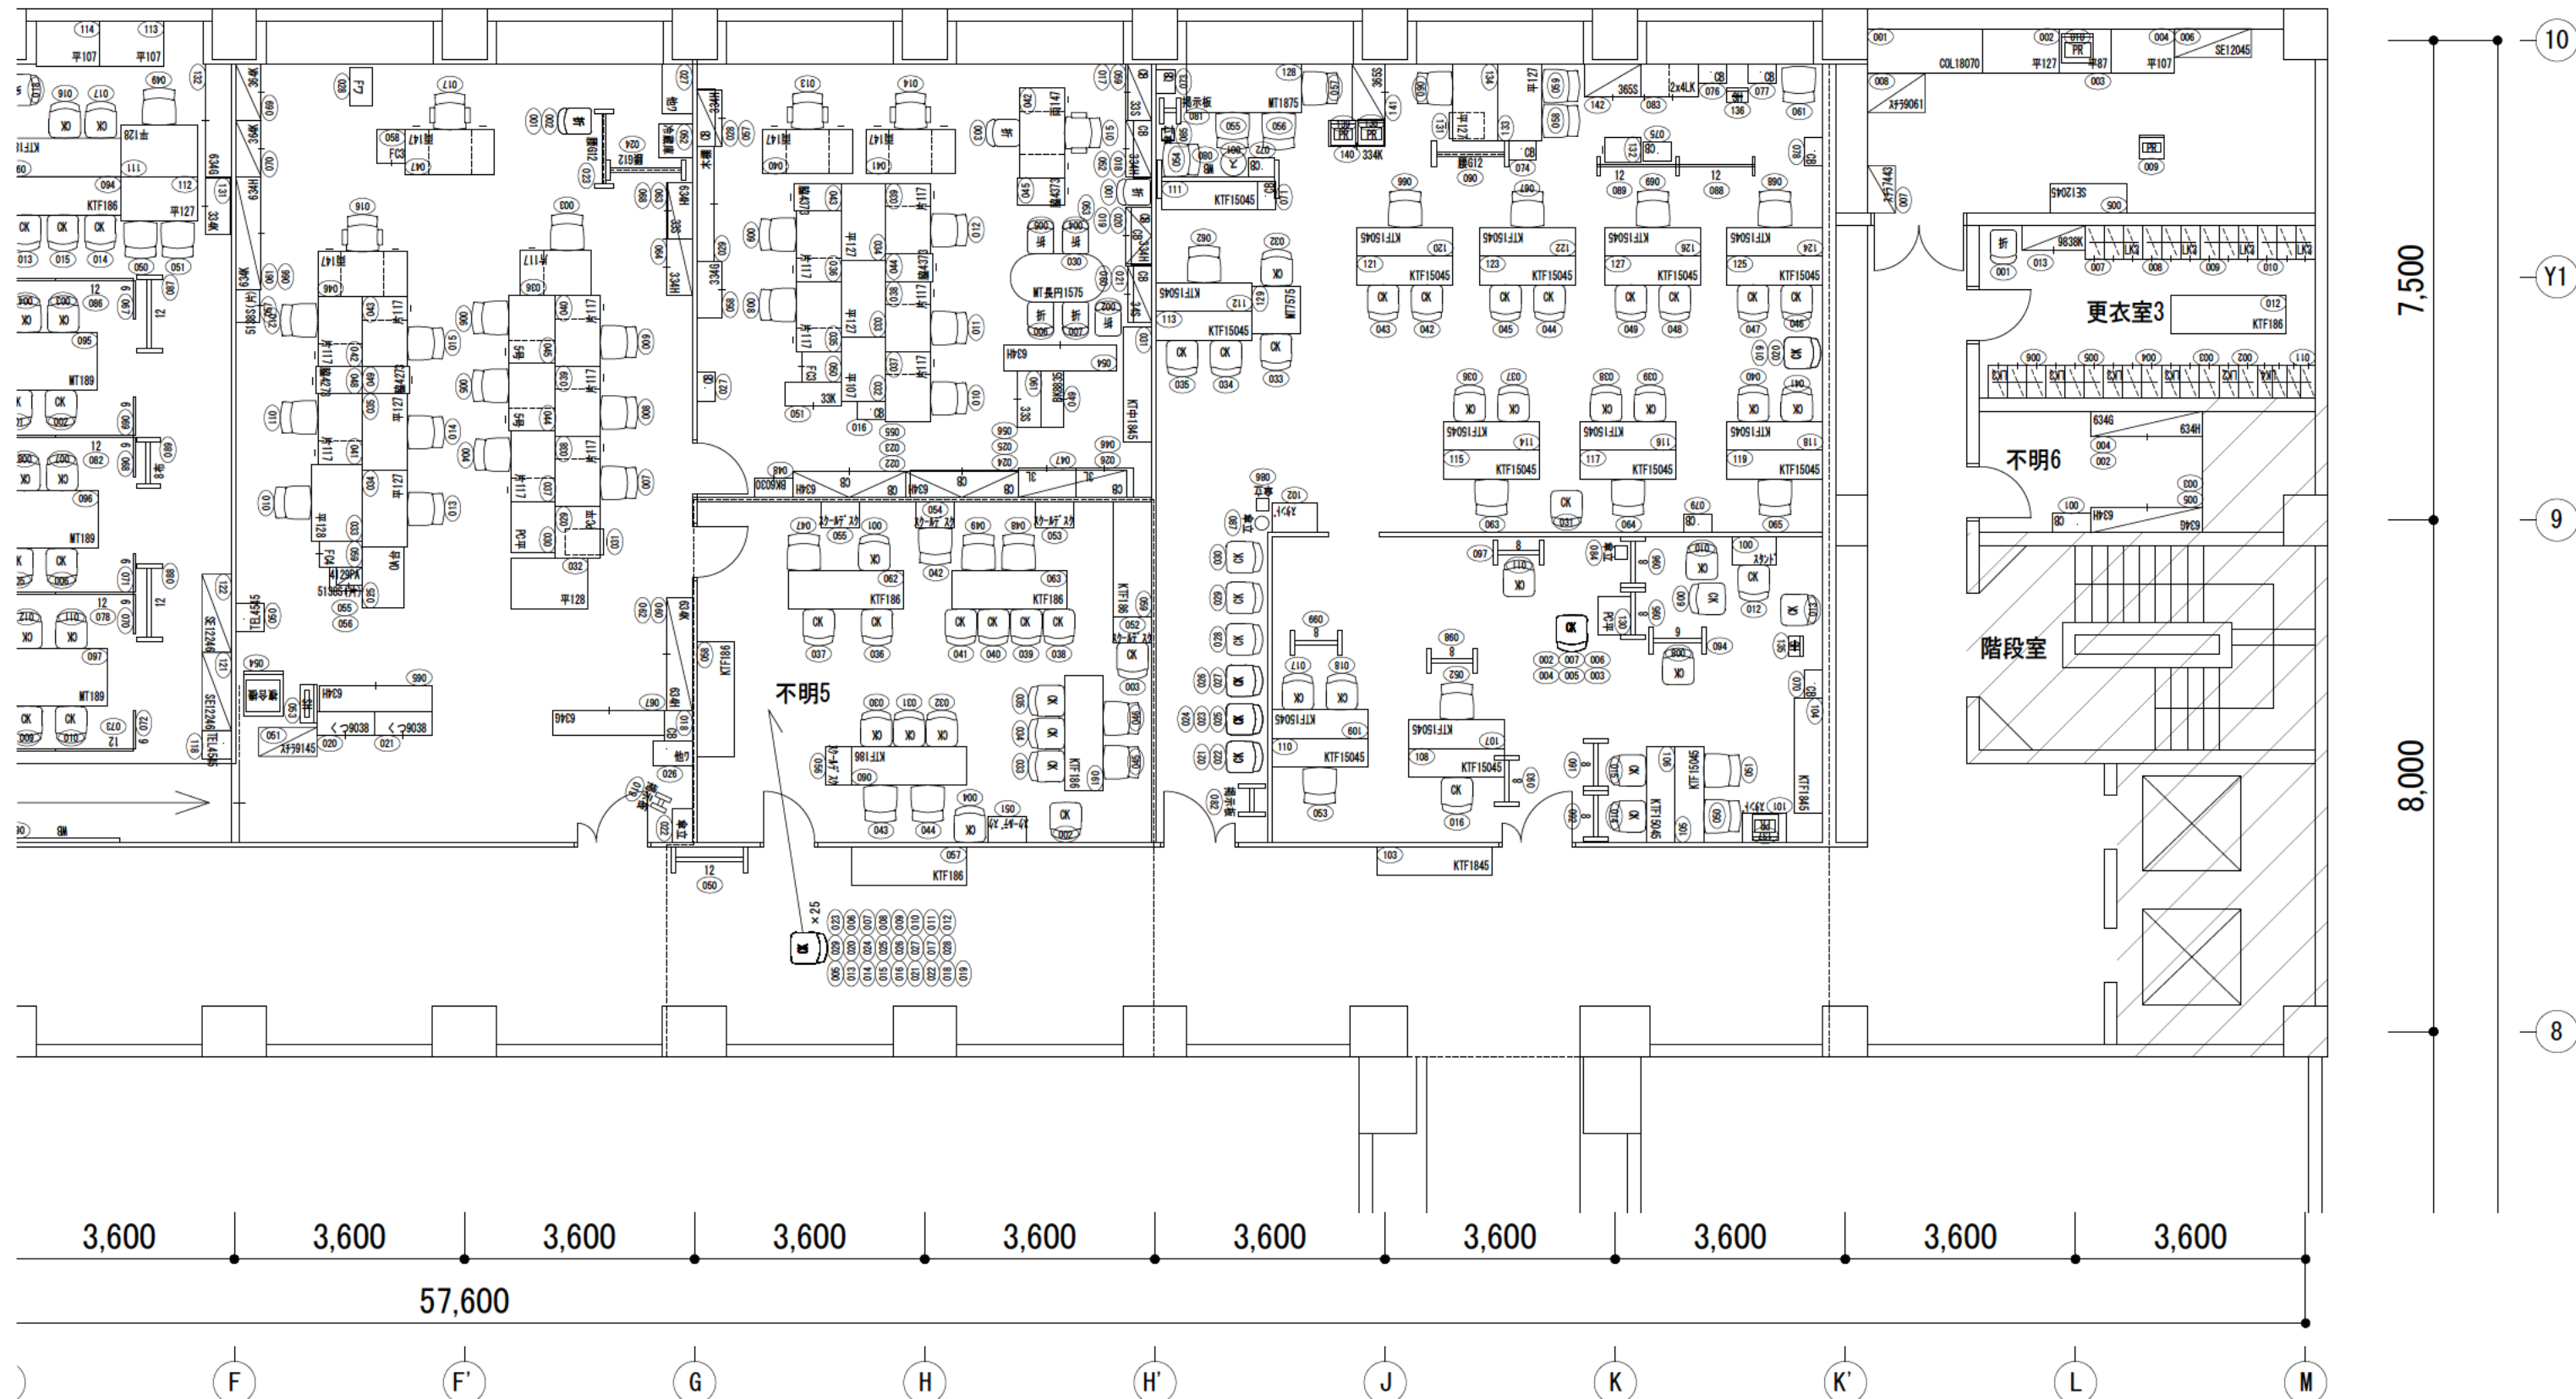

| |
|---|
| 承認日 | 訂正日 | |</ |
|---|