




承認日	訂正日					検図	**	日付	2023/06/25	物件名	入間市役所 様	No.
						設計	**	設計No.	—	名称	5 階 平面図 (1)	
						製図	**	縮尺	1/100 (A3)	建物名称	本庁舎 A棟	

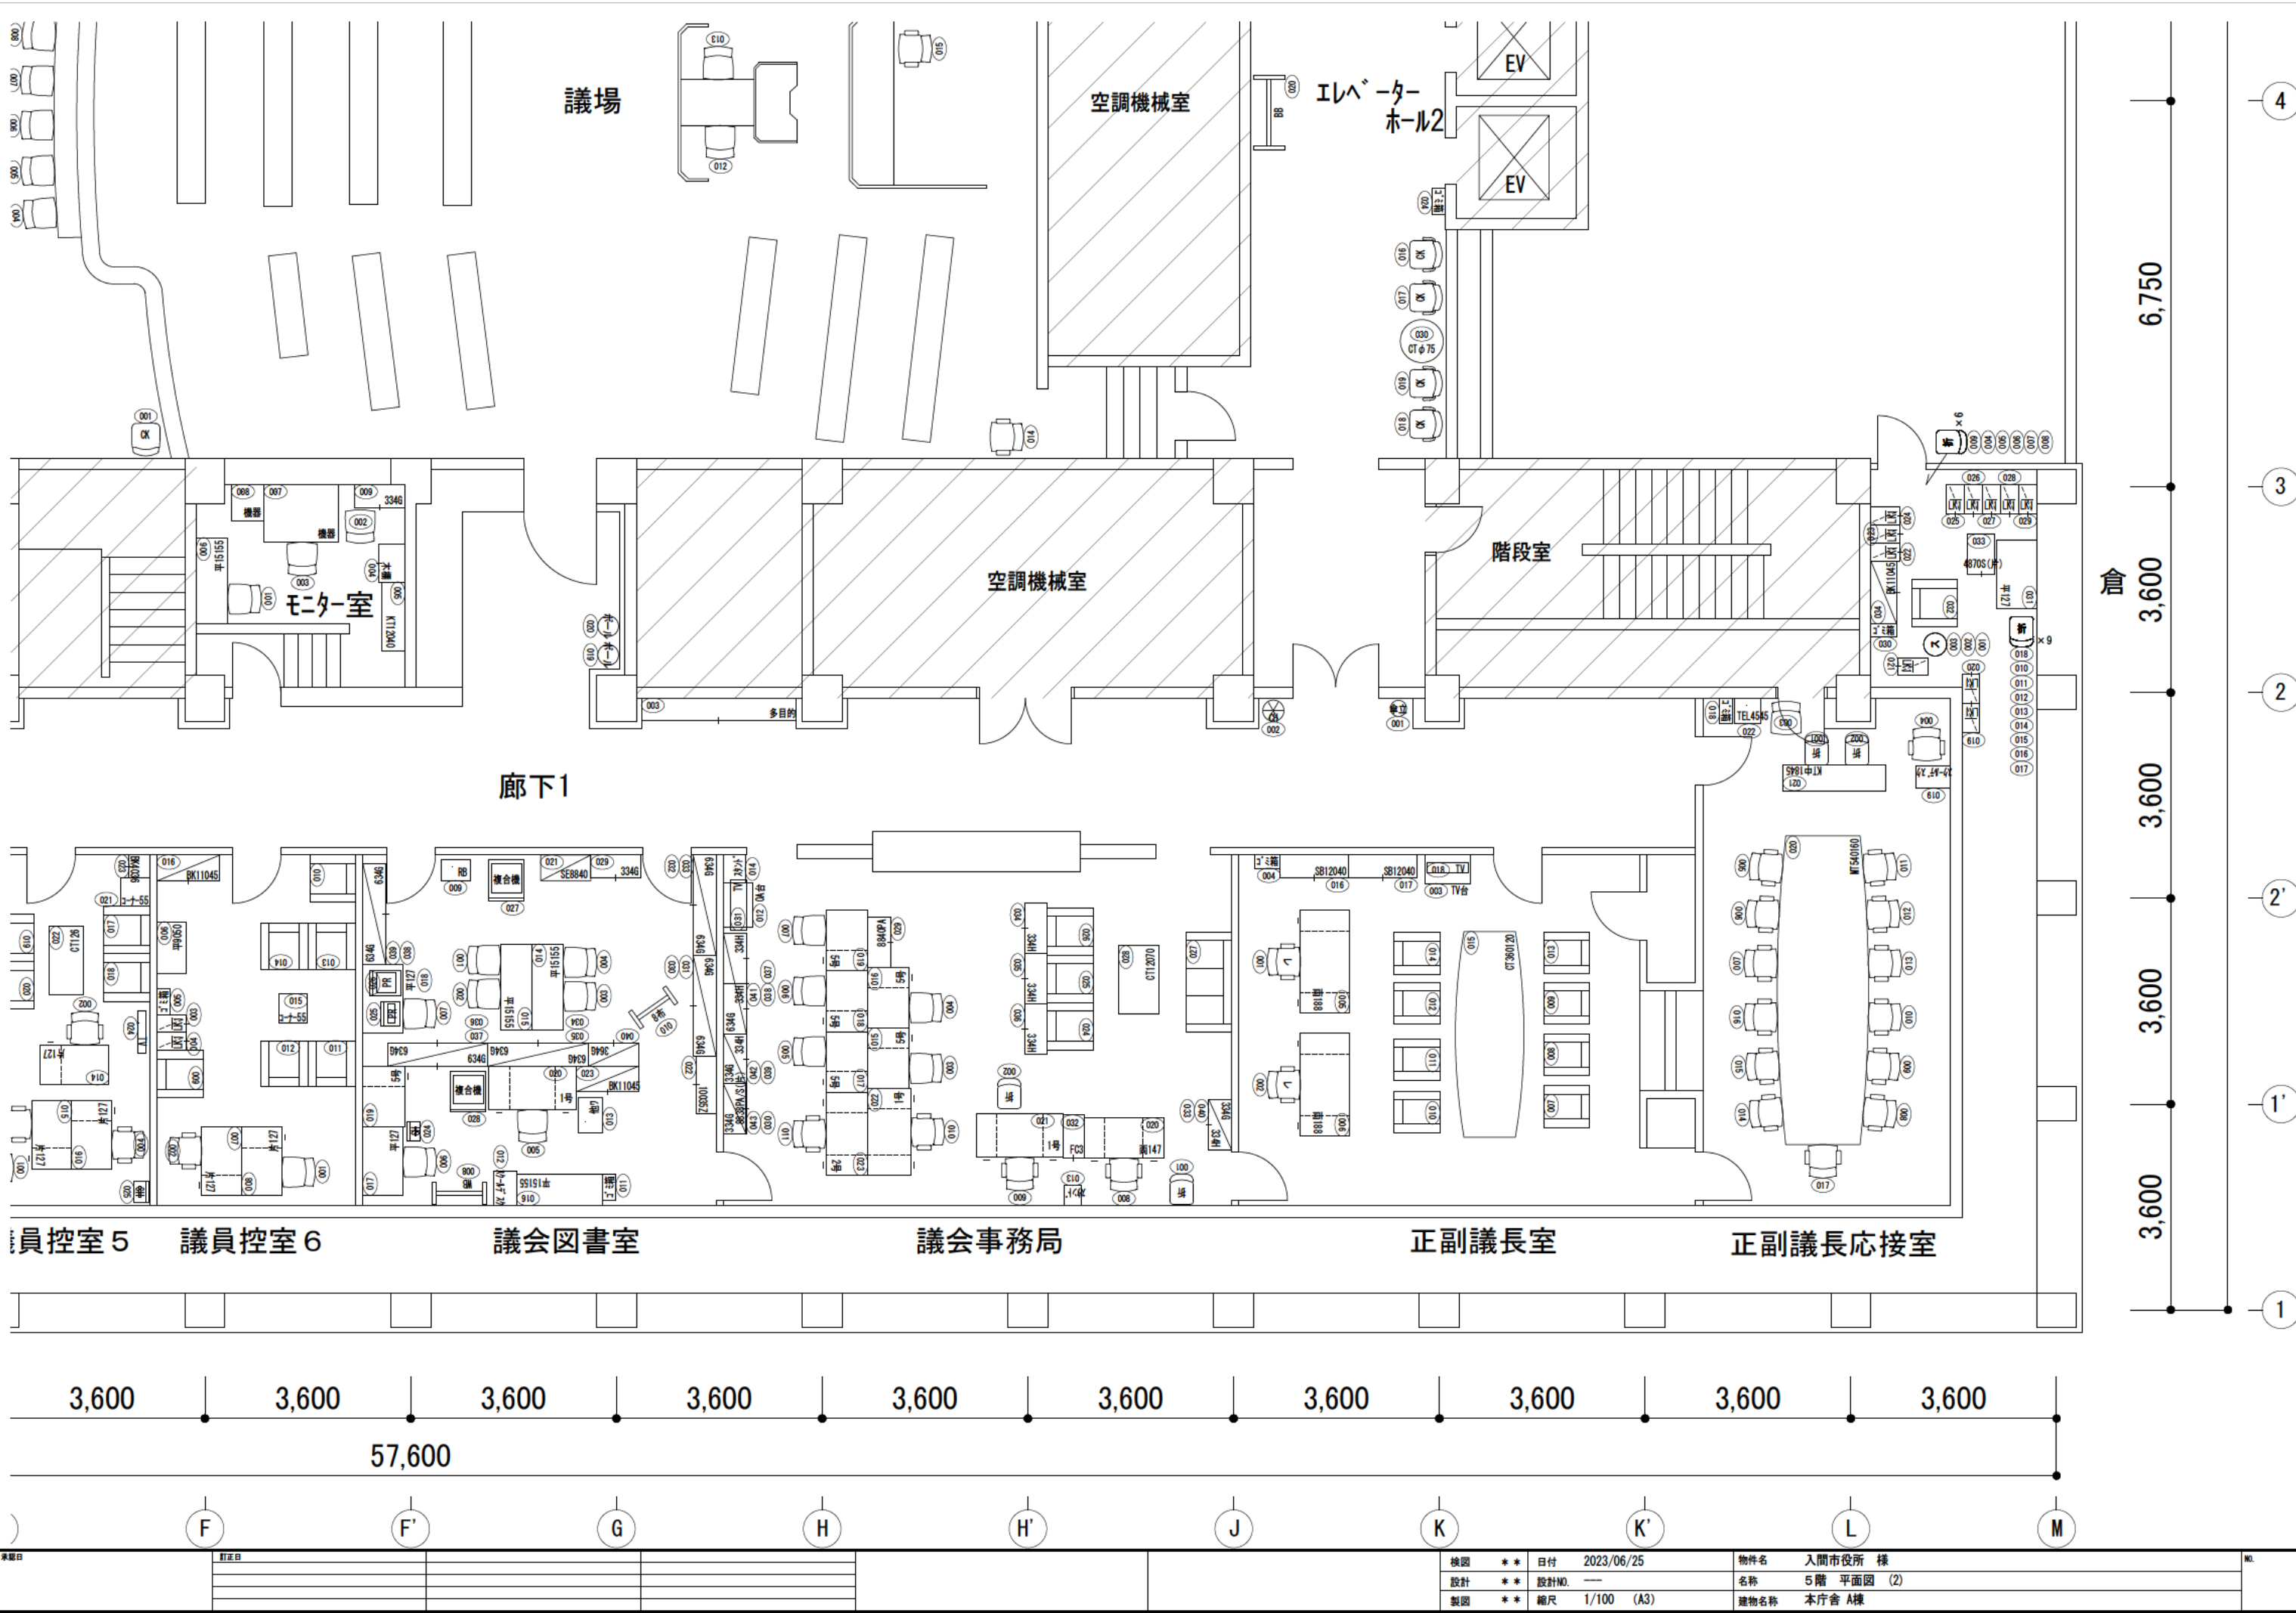


※	図名	図番	設計	日付	2023/06/25	物件名	入間市役所 様	No.
	設計	設計NO.	設計	設計NO.	—	名称	5階 平面図 (2)	
	製図	製図	製図	製図	縮尺 1/100 (A3)	建物名称	本庁舎 A棟	

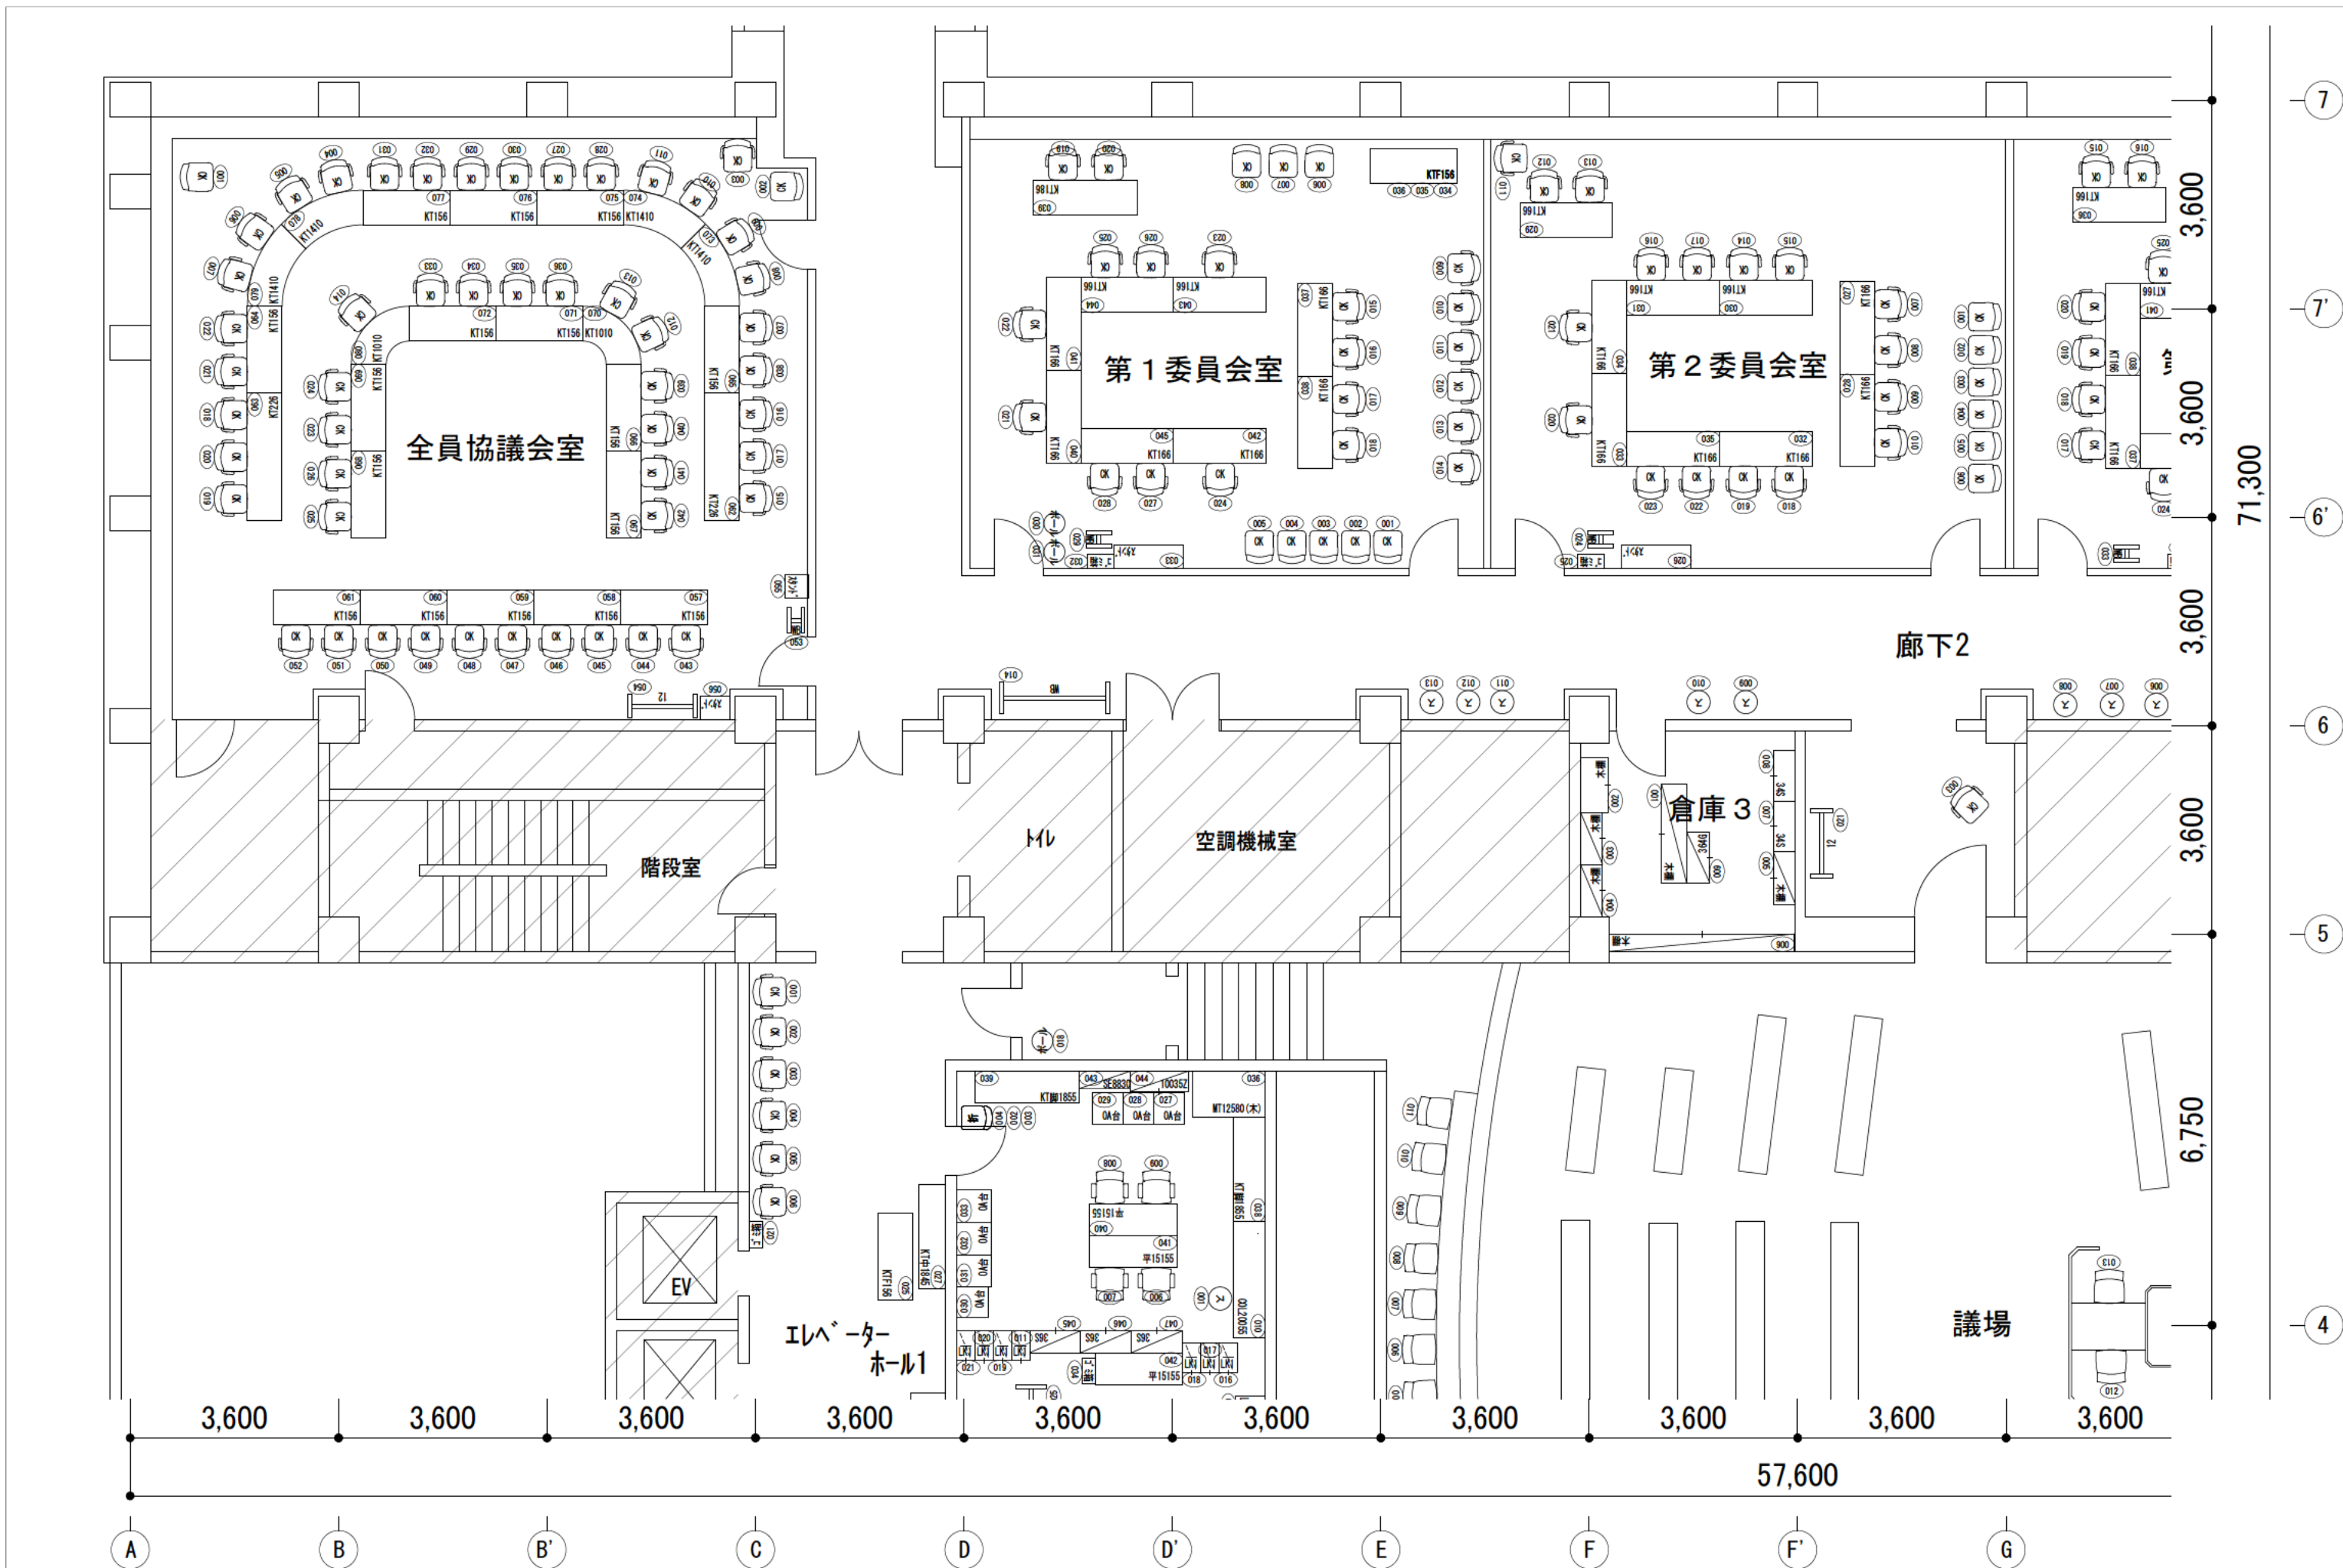


※	訂正日					検図	**	日付	2023/06/25	物件名	入間市役所 様	No.
						設計	**	設計No.	—	名称	5階 平面図 (3)	
						製図	**	縮尺	1/100 (A3)	建物名称	本庁舎 B棟	

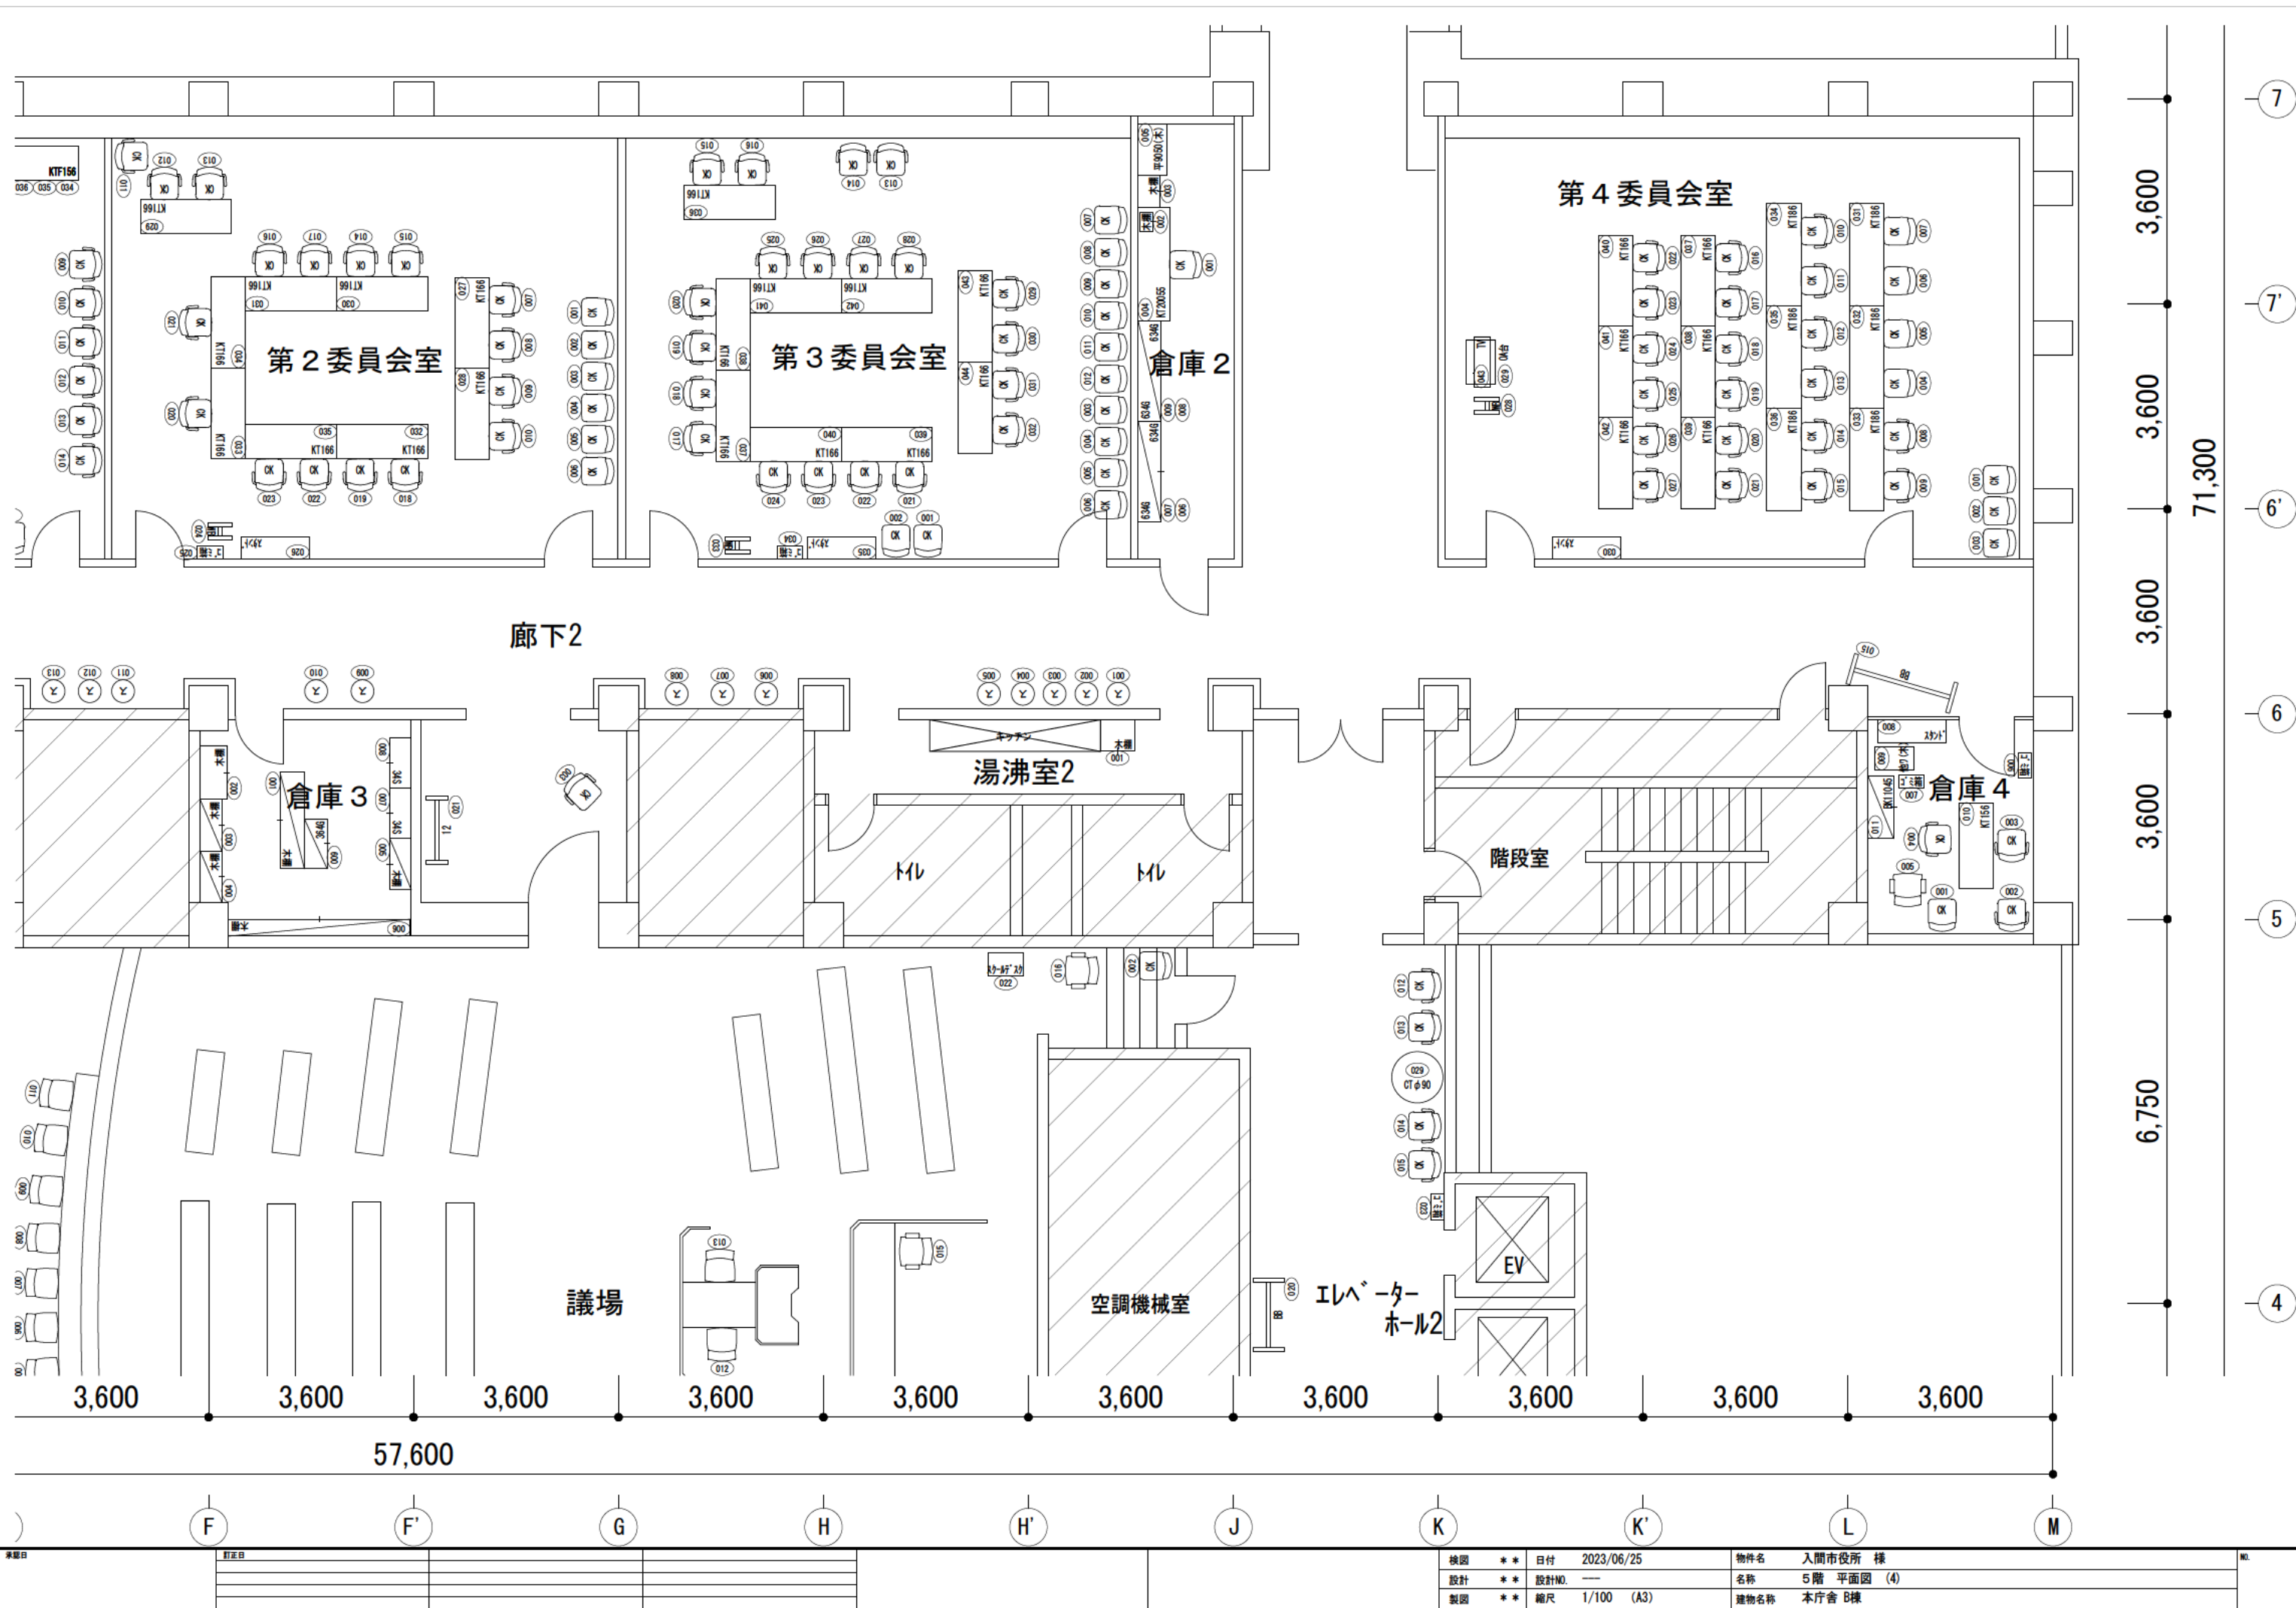

承認日	訂正日				検図	**	日付	2023/06/25	物件名	入間市役所 様	No.
					設計	**	設計NO.	---	名称	5階 平面図 (4)	
					製図	**	縮尺	1/100 (A3)	建物名称	本庁舎 B棟	

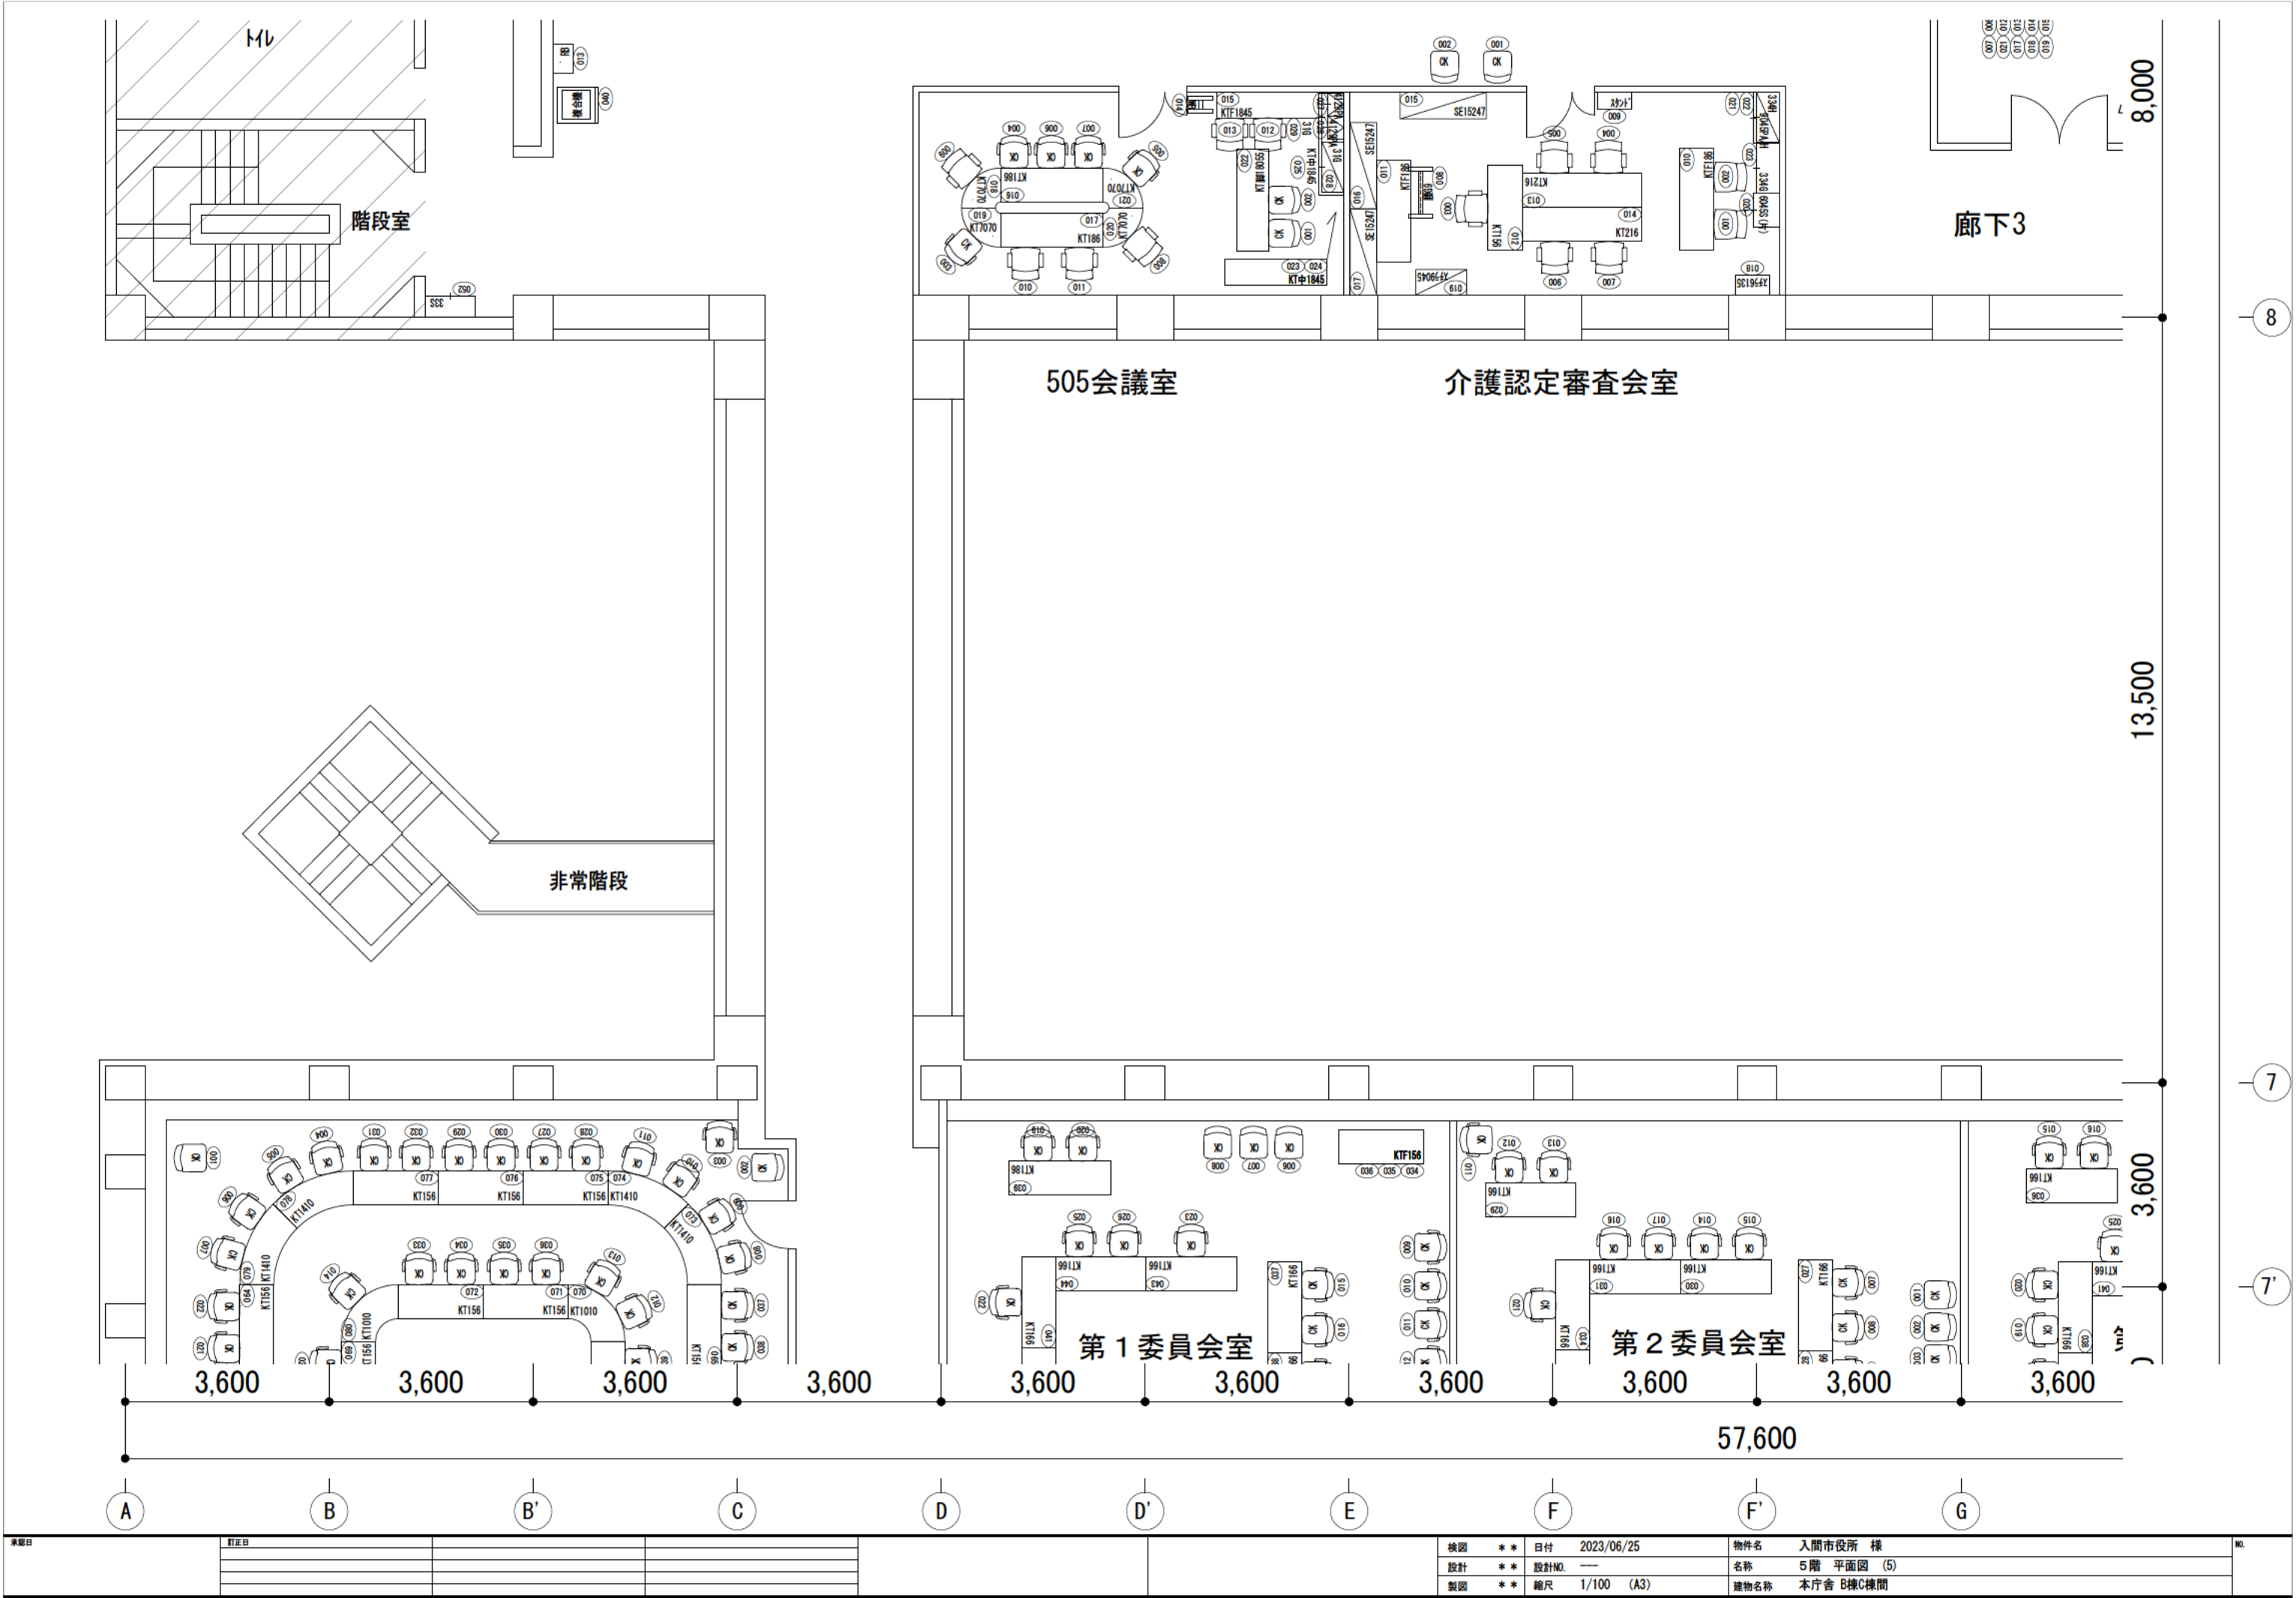


※図日	訂正日					検図	**	日付	2023/06/25	物件名	入間市役所 様	No.
						設計	**	設計No.	—	名称	5階 平面図 (5)	
						製図	**	縮尺	1/100 (A3)	建物名称	本庁舎 B棟C棟間	

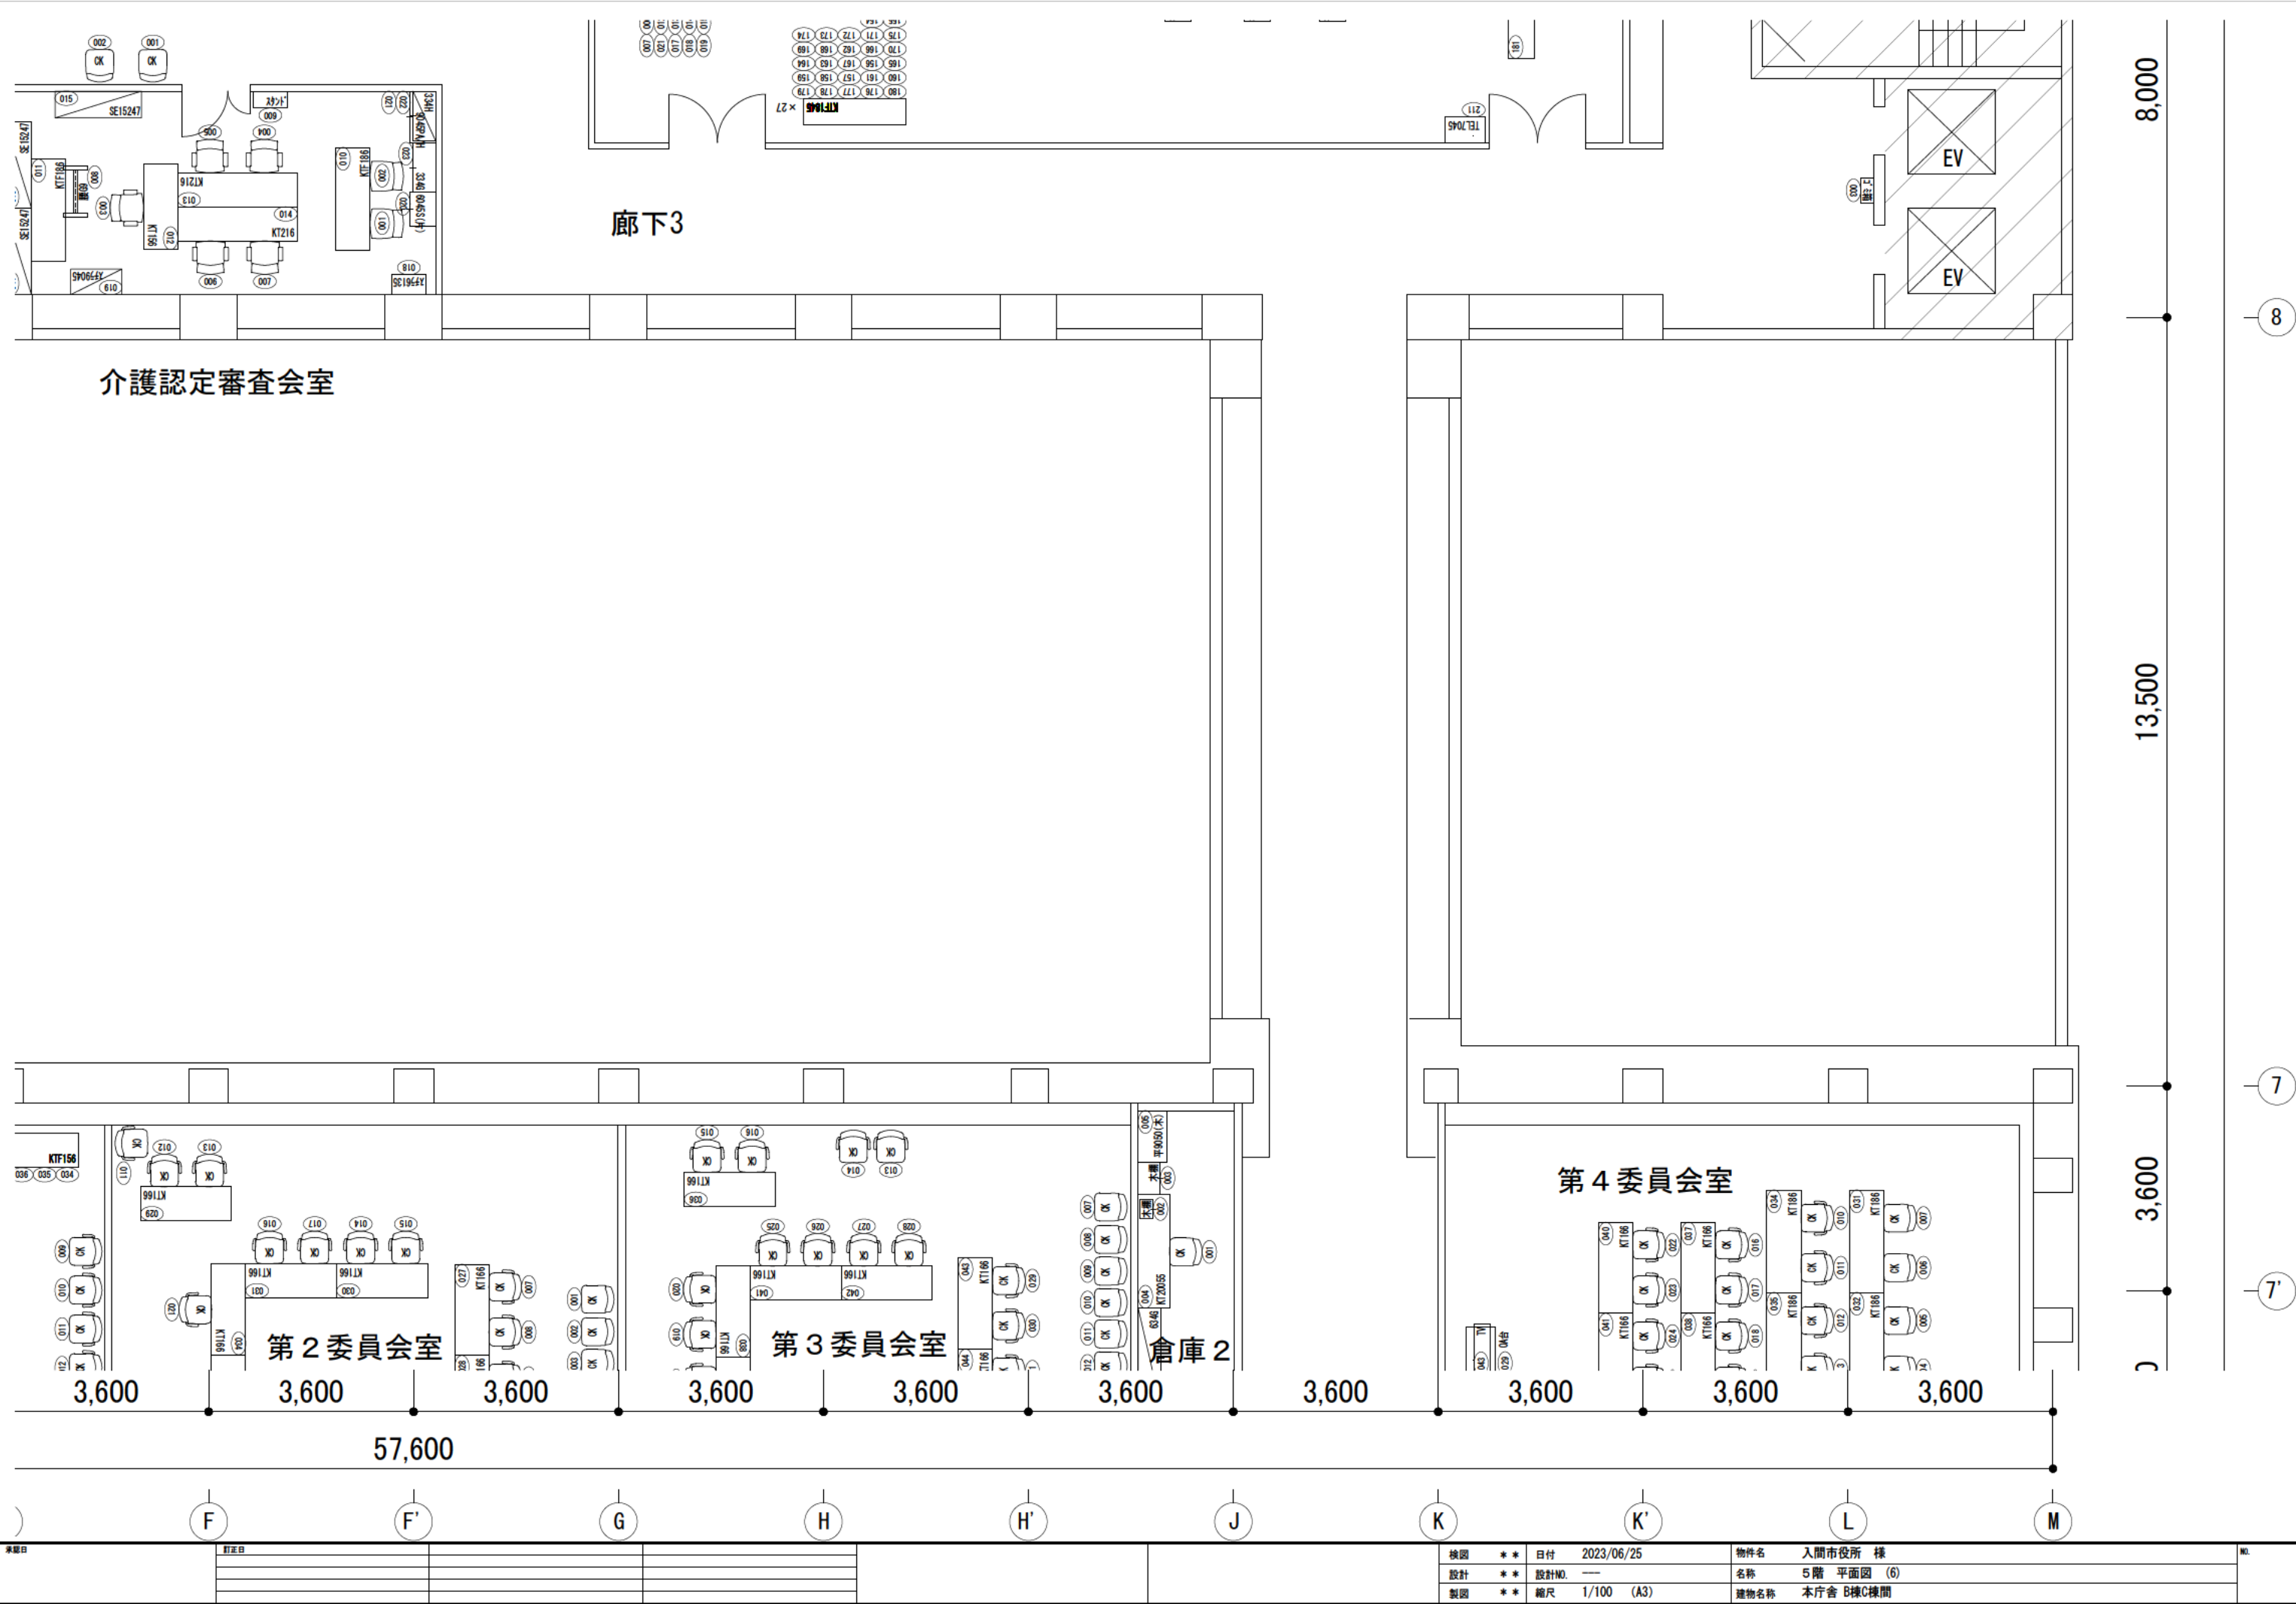


承認日	訂正日					検図	**	日付	2023/06/25	物件名	入間市役所 様	No.
						設計	**	設計NO.	—	名称	5階 平面図 (6)	
						製図	**	縮尺	1/100 (A3)	建物名称	本庁舎 B棟C棟間	

監査委員・公平委員会事務局

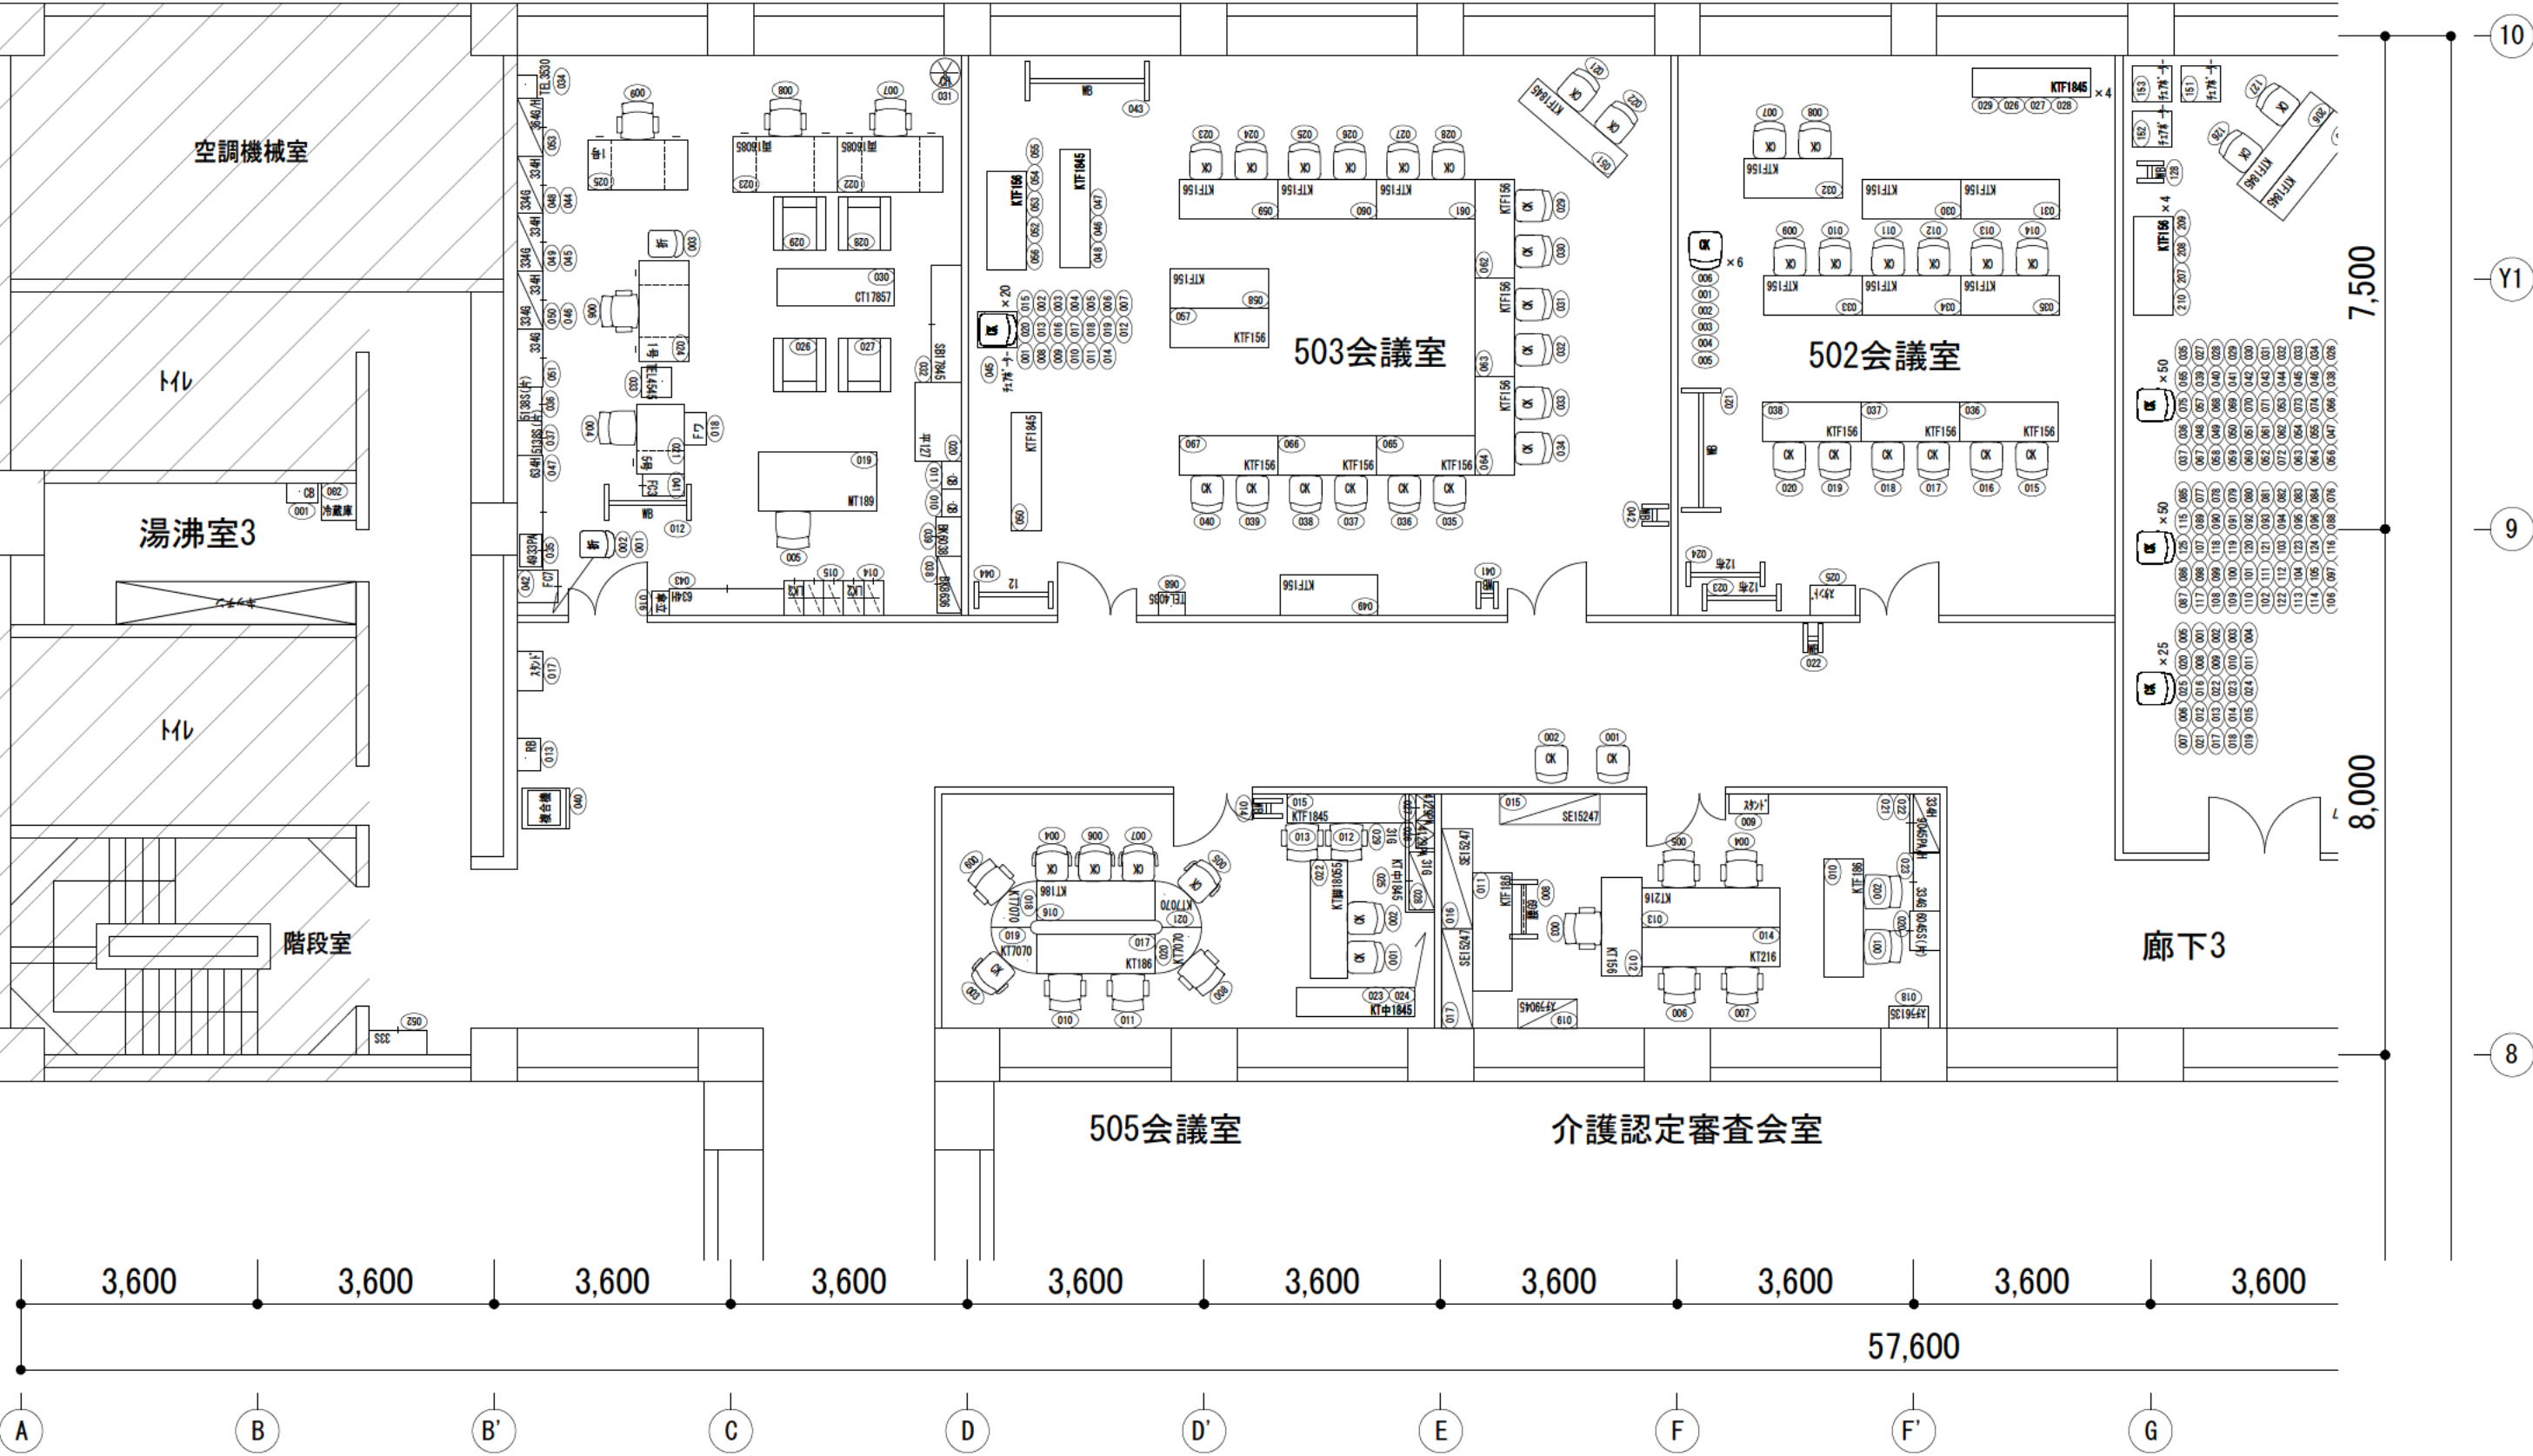

承認日	訂正日					検図	**	日付	2023/06/25	物件名	入間市役所 様	No.
						設計	**	設計NO.	---	名称	5階 平面図 (7)	
						製図	**	縮尺	1/100 (A3)	建物名称	本庁舎 C棟	

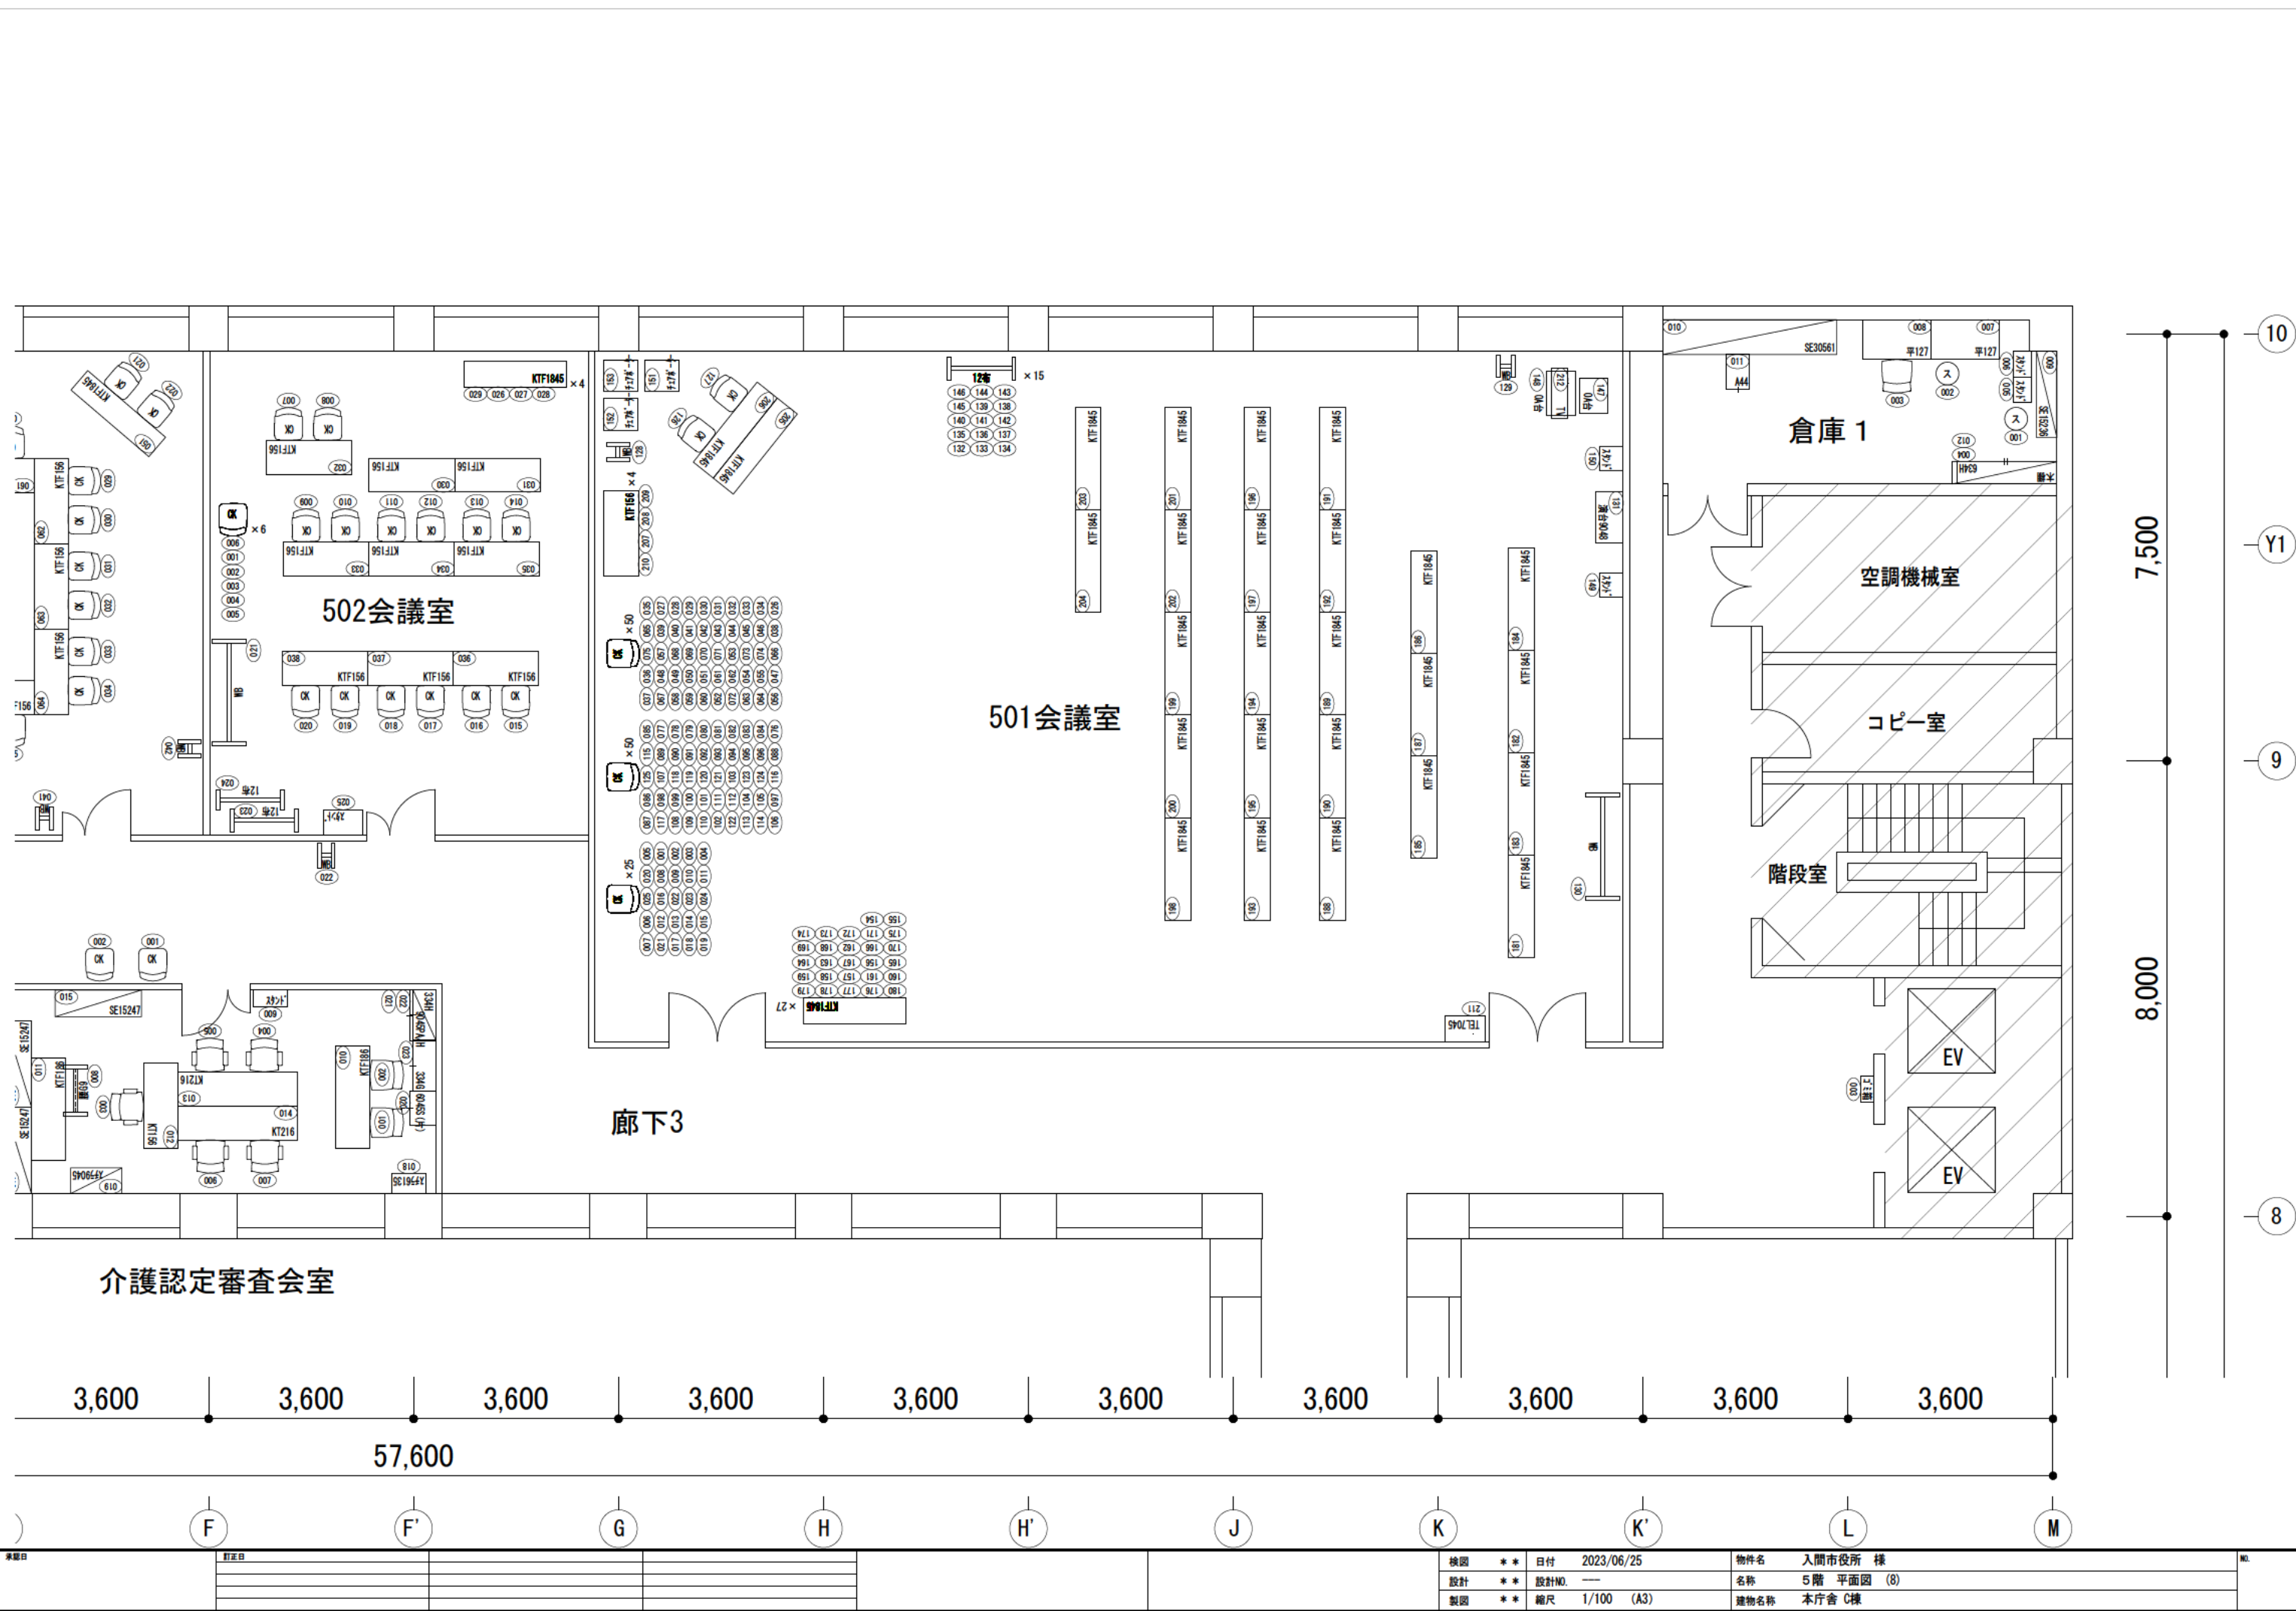

※図日	訂正日						概図	**	日付	2023/06/25	物件名	入間市役所 様	No.
							設計	**	設計No.	—	名称	5階 平面図 (8)	
							製図	**	縮尺	1/100 (A3)	建物名称	本庁舎 C棟	