

様式第4号(第6条関係)

決 裁					
課長	リーダー	担		当	

工 事 完 了 届

令和 年 月 日

(宛先) 入間市長

申請者 住 所.....

ふりがな


氏 名.....

(法人にあつては、主たる事務所の所在地、名称及び代表者氏名)

電話番号.....

入間市下水道条例第8条第1項の規定により、排水設備等の工事の検査を受けたいので、次のとおり届け出ます。

設置場所	入間市	適合確認番号	第 号
使用者	ふりがな	適合確認年月日	令和 年 月 日
	氏 名	工事完了年月日	令和 年 月 日
指定下水道工事店	工事店名	排水設備工事責任技術者	ふりがな
	工事店所在地 氏 名 (法人にあつては代表者の氏名)		氏 名
処 理 事 項			
受付年月日	令和 年 月 日	検査済証番号	第 号
検査年月日	令和 年 月 日	検査員氏名	
合格年月日	令和 年 月 日	立会人氏名	
検査結果等			



平面図
(縮尺=1/)

凡 例	案 内 図
大 便 器	方 位
大 便 器	段 差 ます
小 便 器	トランプます
浴 室	ドロップます
流 し 類	溜めます
洗面・手洗器	隣地境界線
床 排 水 等	建 物 外 周
掃 除 口	建物間仕切り
阻 集 器	新設(汚水)
最 終 ます	新設(雨水)
汚 水 ます	既 設
	撤 去