



現地実測図

入間市高倉一丁目373-6・373-7

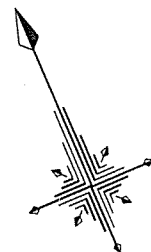

S=1/250

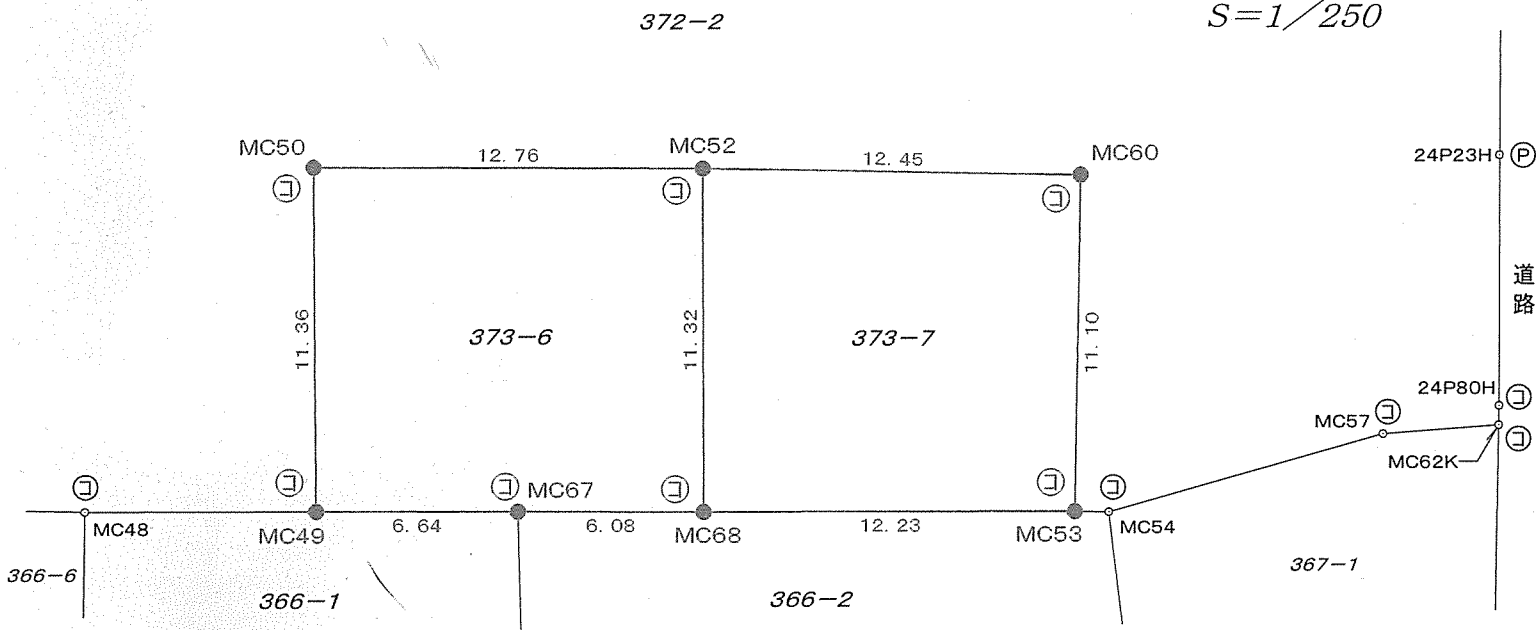

座標一覧表

点名	X座標	Y座標	備考
MC49	-17737.959	-40617.407	コンクリート杭
MC50	-17727.484	-40613.006	コンクリート杭
MC52	-17732.574	-40601.296	コンクリート杭
MC53	-17747.816	-40594.480	コンクリート杭
MC60	-17737.684	-40589.933	コンクリート杭
MC67	-17740.594	-40611.308	コンクリート杭
MC68	-17743.001	-40605.723	コンクリート杭
MC62K	-17750.714	-40580.555	コンクリート杭
24P80H	-17750.131	-40580.292	市コンクリート杭
24P23H	-17742.531	-40577.036	市プレート
MC57	-17749.479	-40584.170	コンクリート杭
MC54	-17748.272	-40593.464	コンクリート杭
MC48	-17734.952	-40624.440	コンクリート杭

測地系	世界測地系
座標系	(測地成果2011)区系