


地下1階

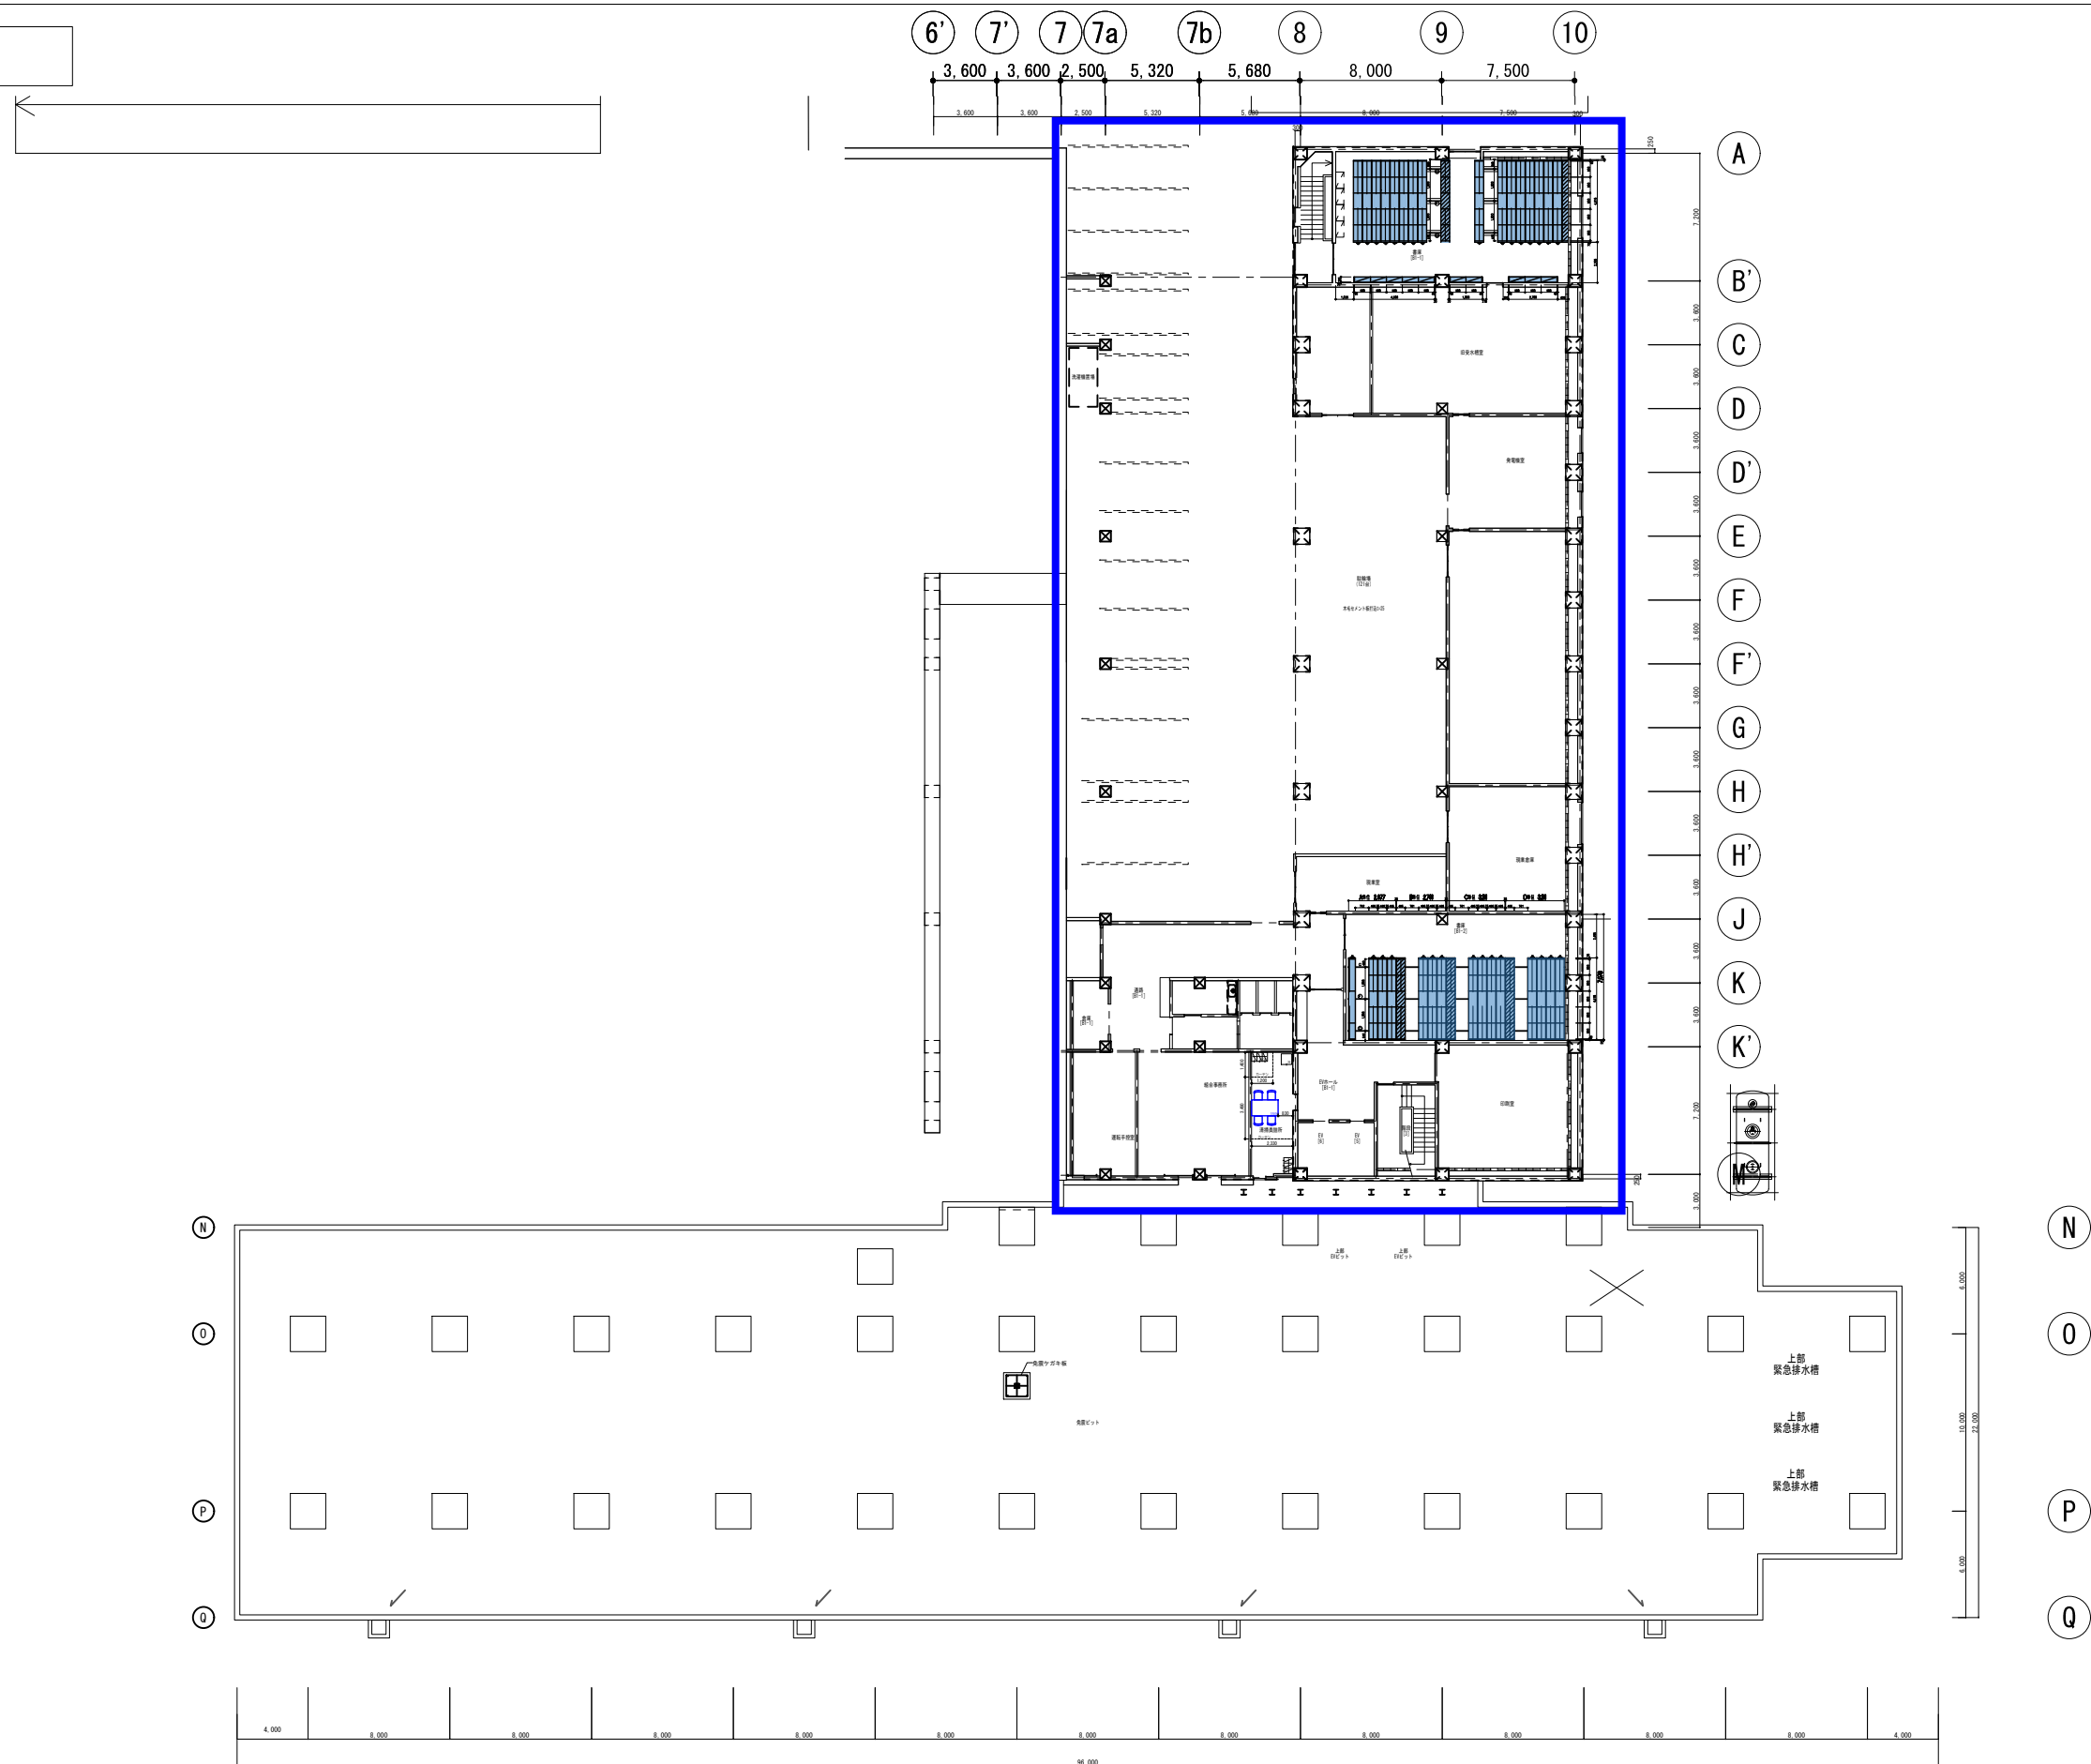


凡例	記号 タイプ 3H2 3枚引違い2段 3H3 3枚引違い3段 K6 オープン6段 S6 両開き6段 K359 多目的ユニット HG2 ガラス引違い3段
 新規家具  転用家具	

凡例	
	
 C棟	

承認日	訂正日							物件名	入間市新庁舎設計業務委託	NO. * *	
								名称	地下1 階 レイアウト図		
							縮尺	1/400 (A3)	建物名称		入間市新庁舎


1階

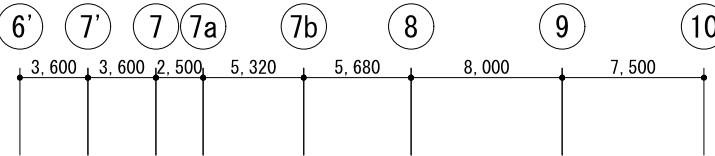

凡例	
	新規家具
	転用家具


凡例	
	新庁舎
	C棟

記号	タイプ
3H2	3枚引違い2段
3H3	3枚引違い3段
K6	オープン6段
S6	両開き6段
K359	多目的ユニット
HG2	ガラス引違い3段

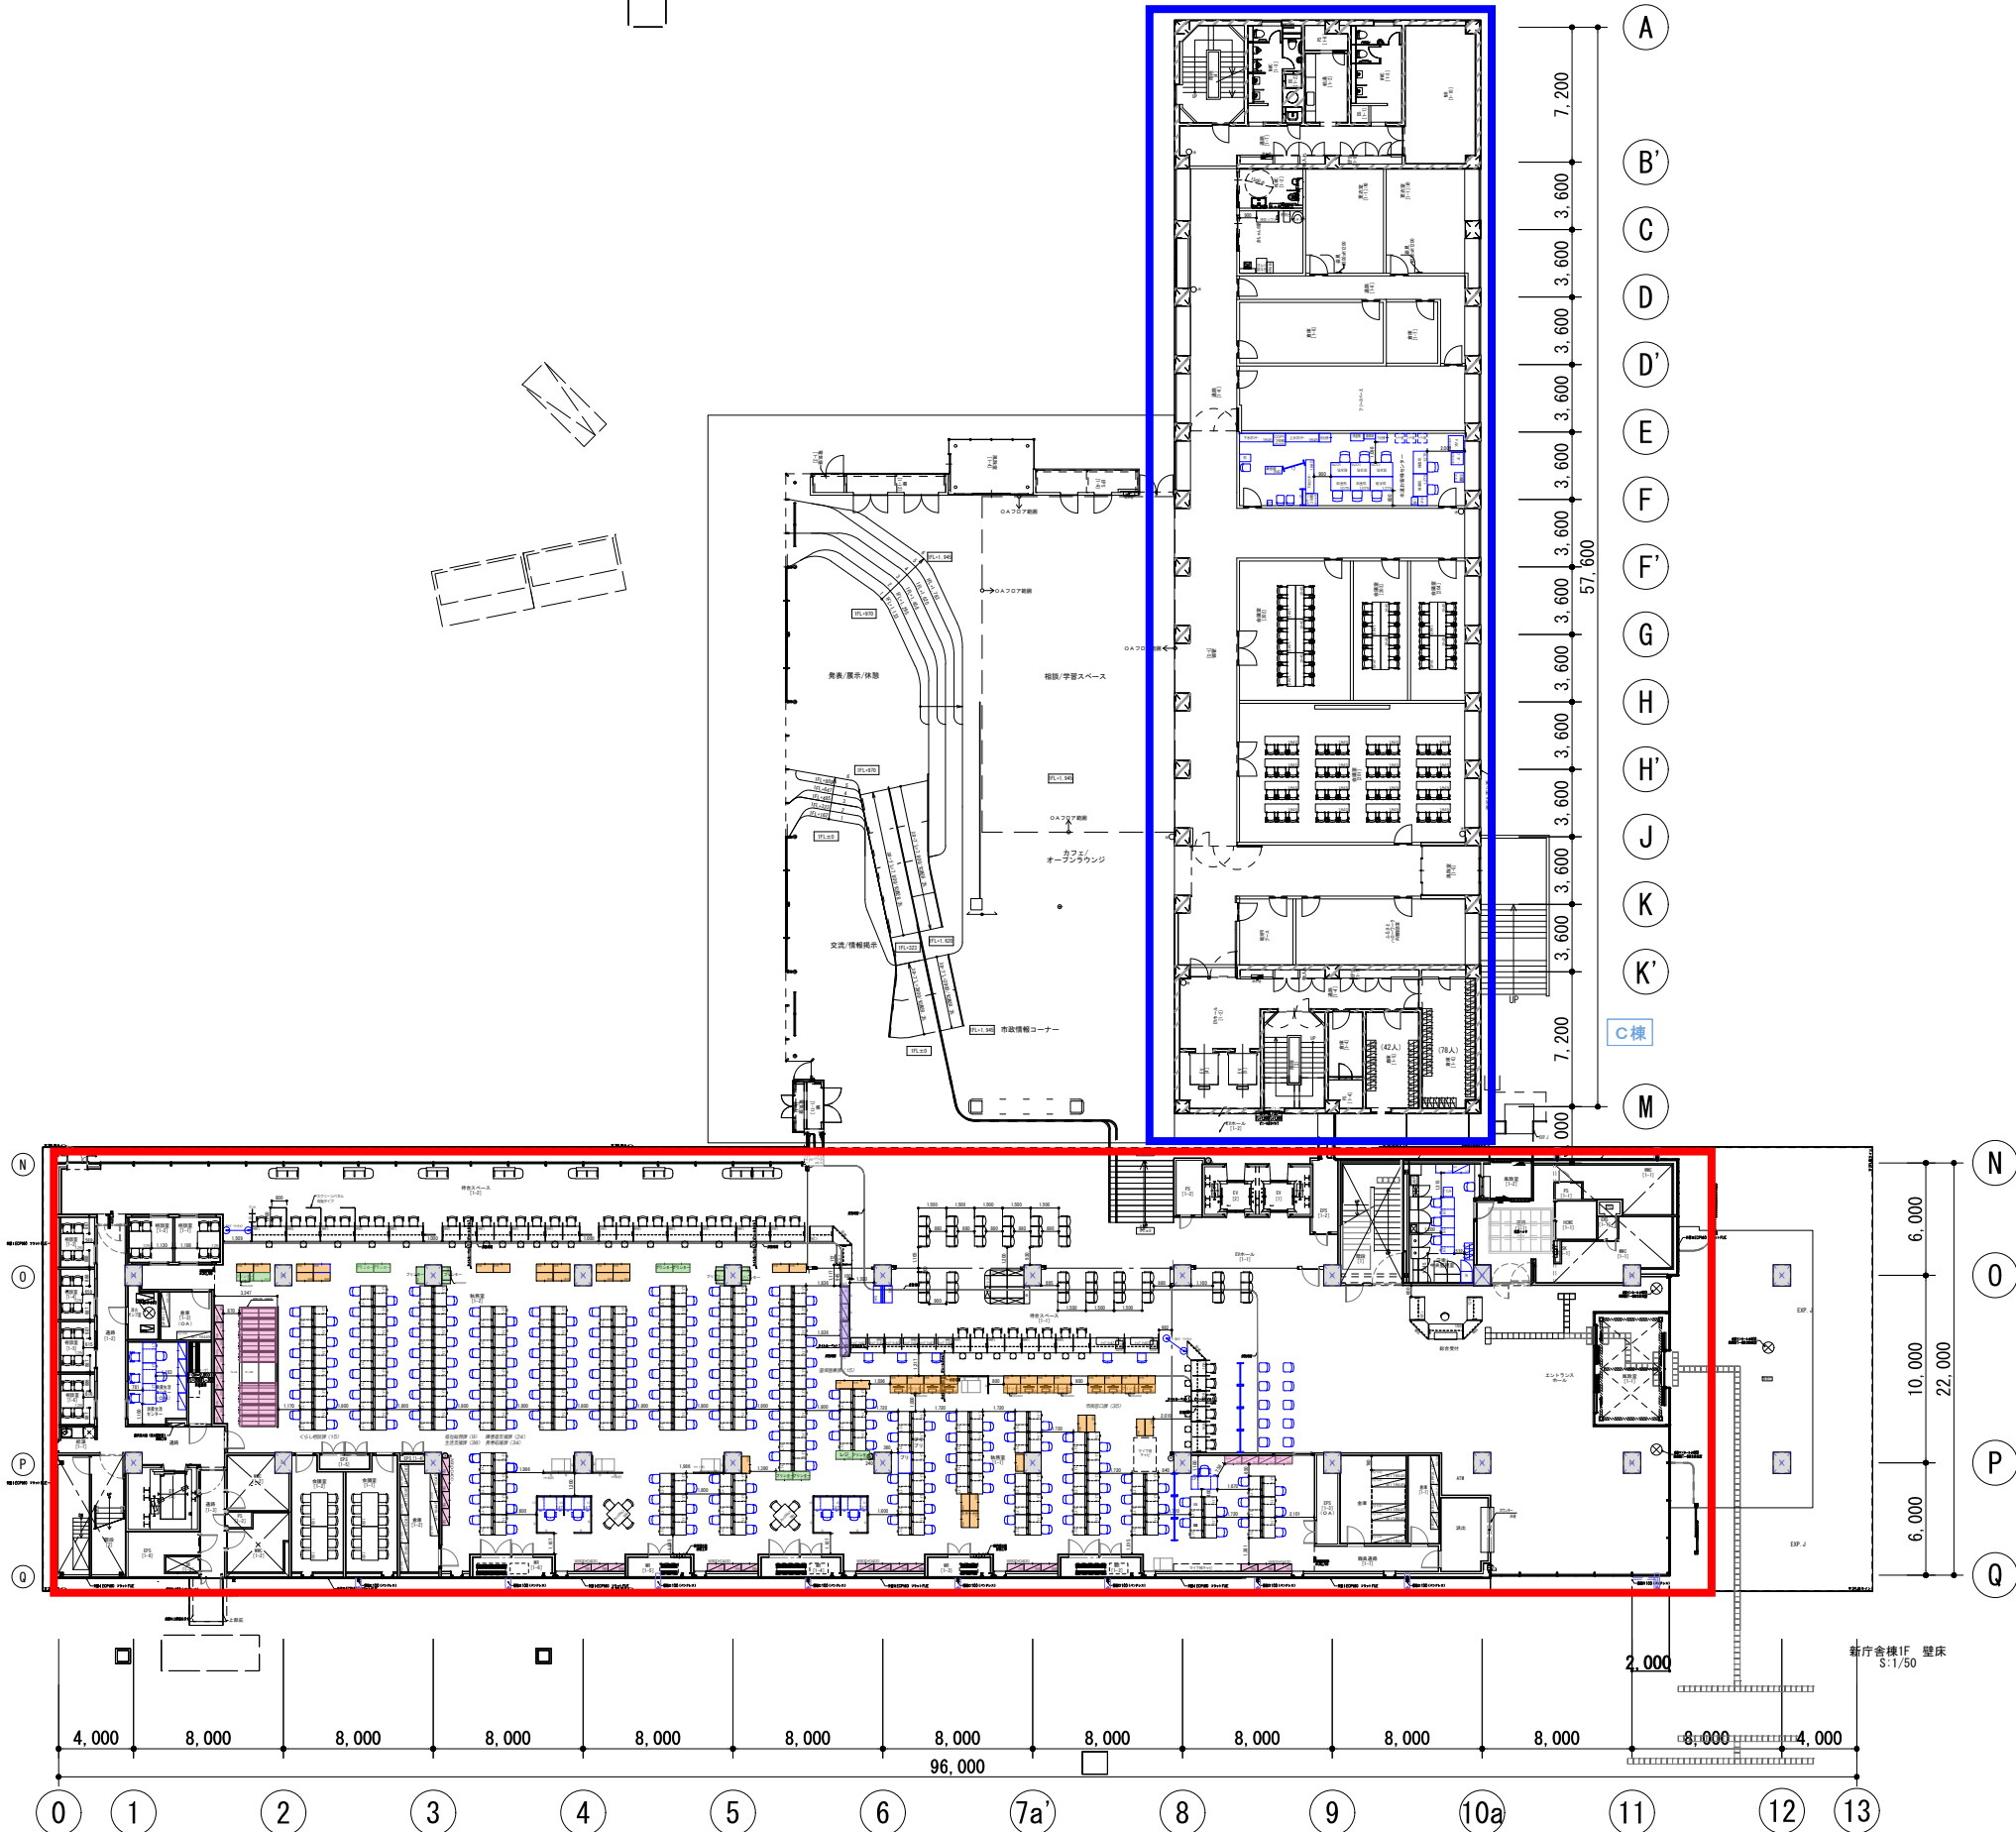



申請日	訂正日							物件名	入間市新庁舎設計業務委託	NO. **
								名称	1階 レイアウト図	
								縮尺	1/400 (A3)	
								建物名称	入間市新庁舎	

2階

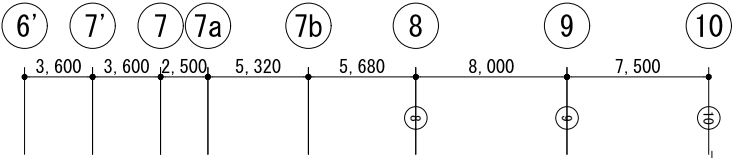

凡例	
	新庁舎
	C棟


記号	タイプ
3H2	3枚引違い2段
3H3	3枚引違い3段
K6	オープン6段
S6	両開き6段
K359	多目的ユニット
HG2	ガラス引違い3段

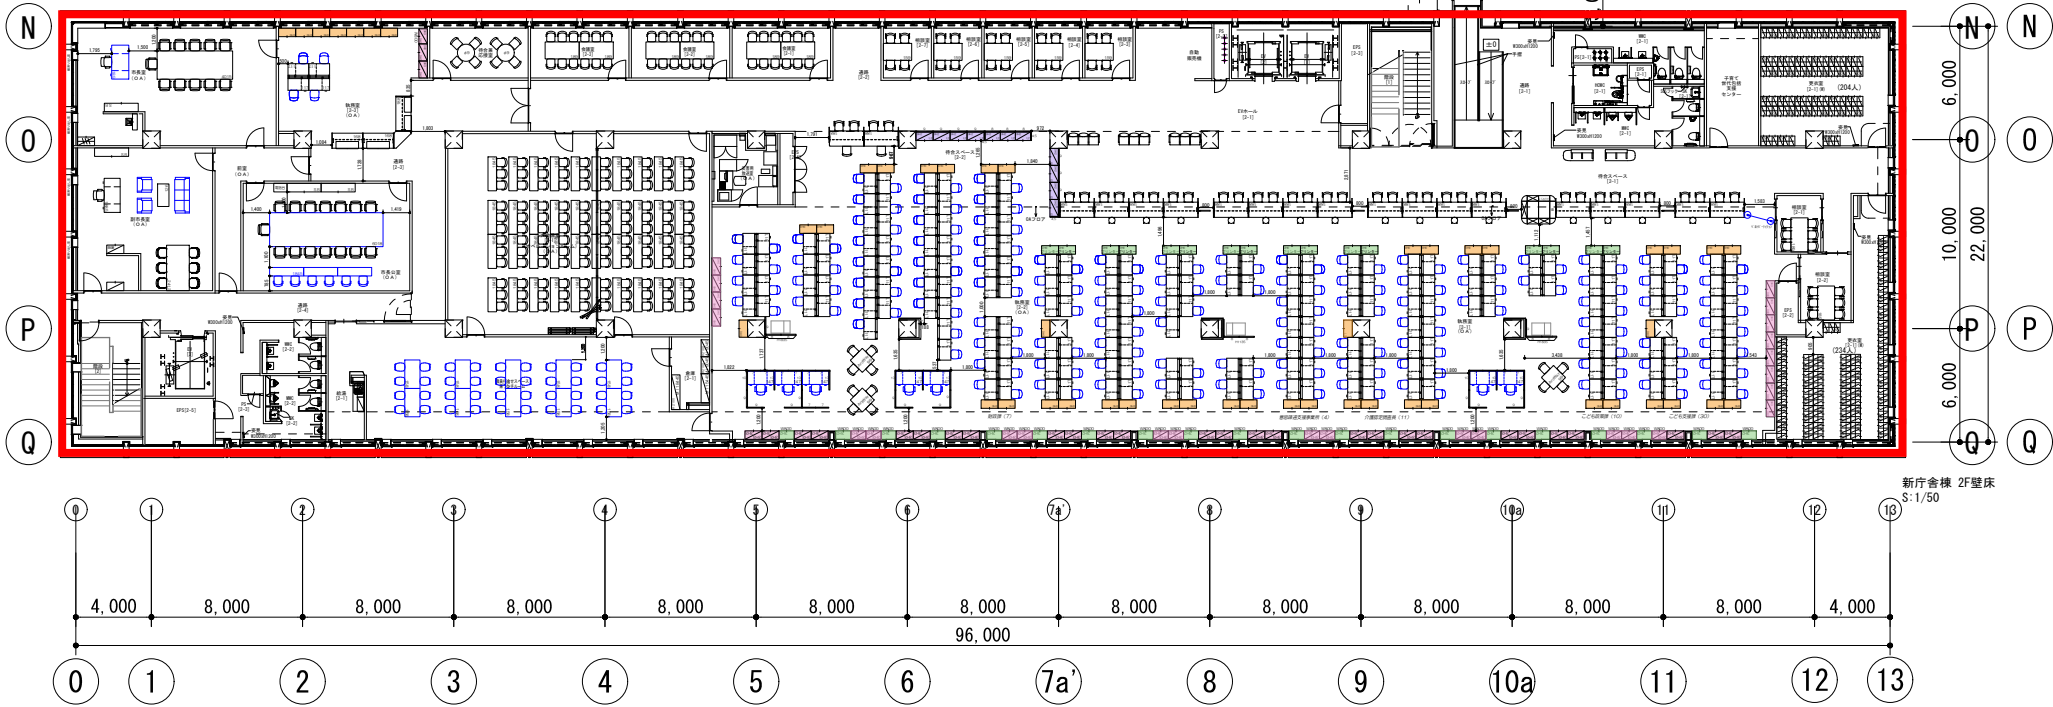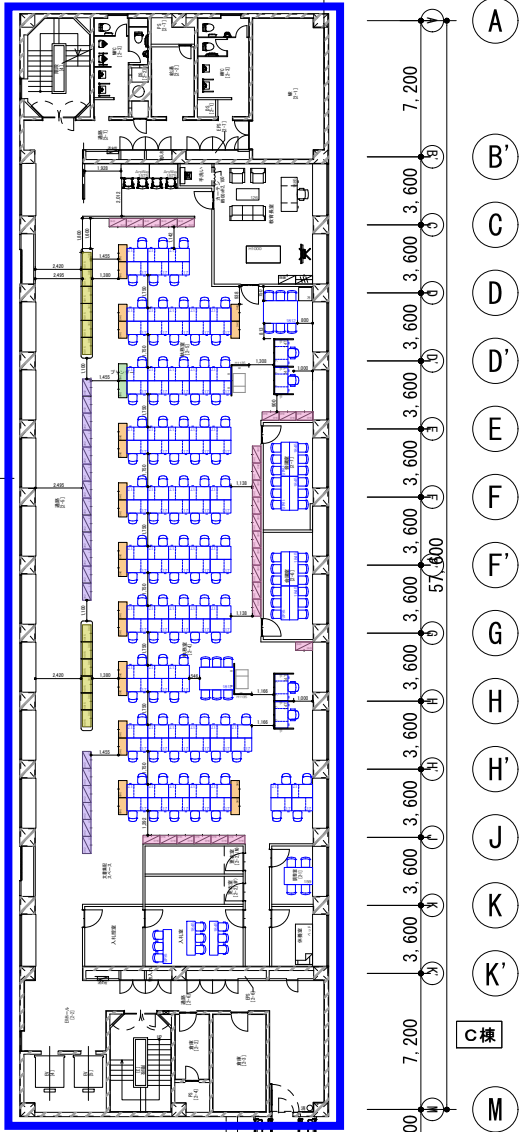

新庁舎棟 2F壁床
S:1/50

承認日	訂正日						物件名	入間市新庁舎設計業務委託	NO. **
							名称	2階 レイアウト図	
							縮尺	1/400 (A3)	
							建物名称	入間市新庁舎	


3階

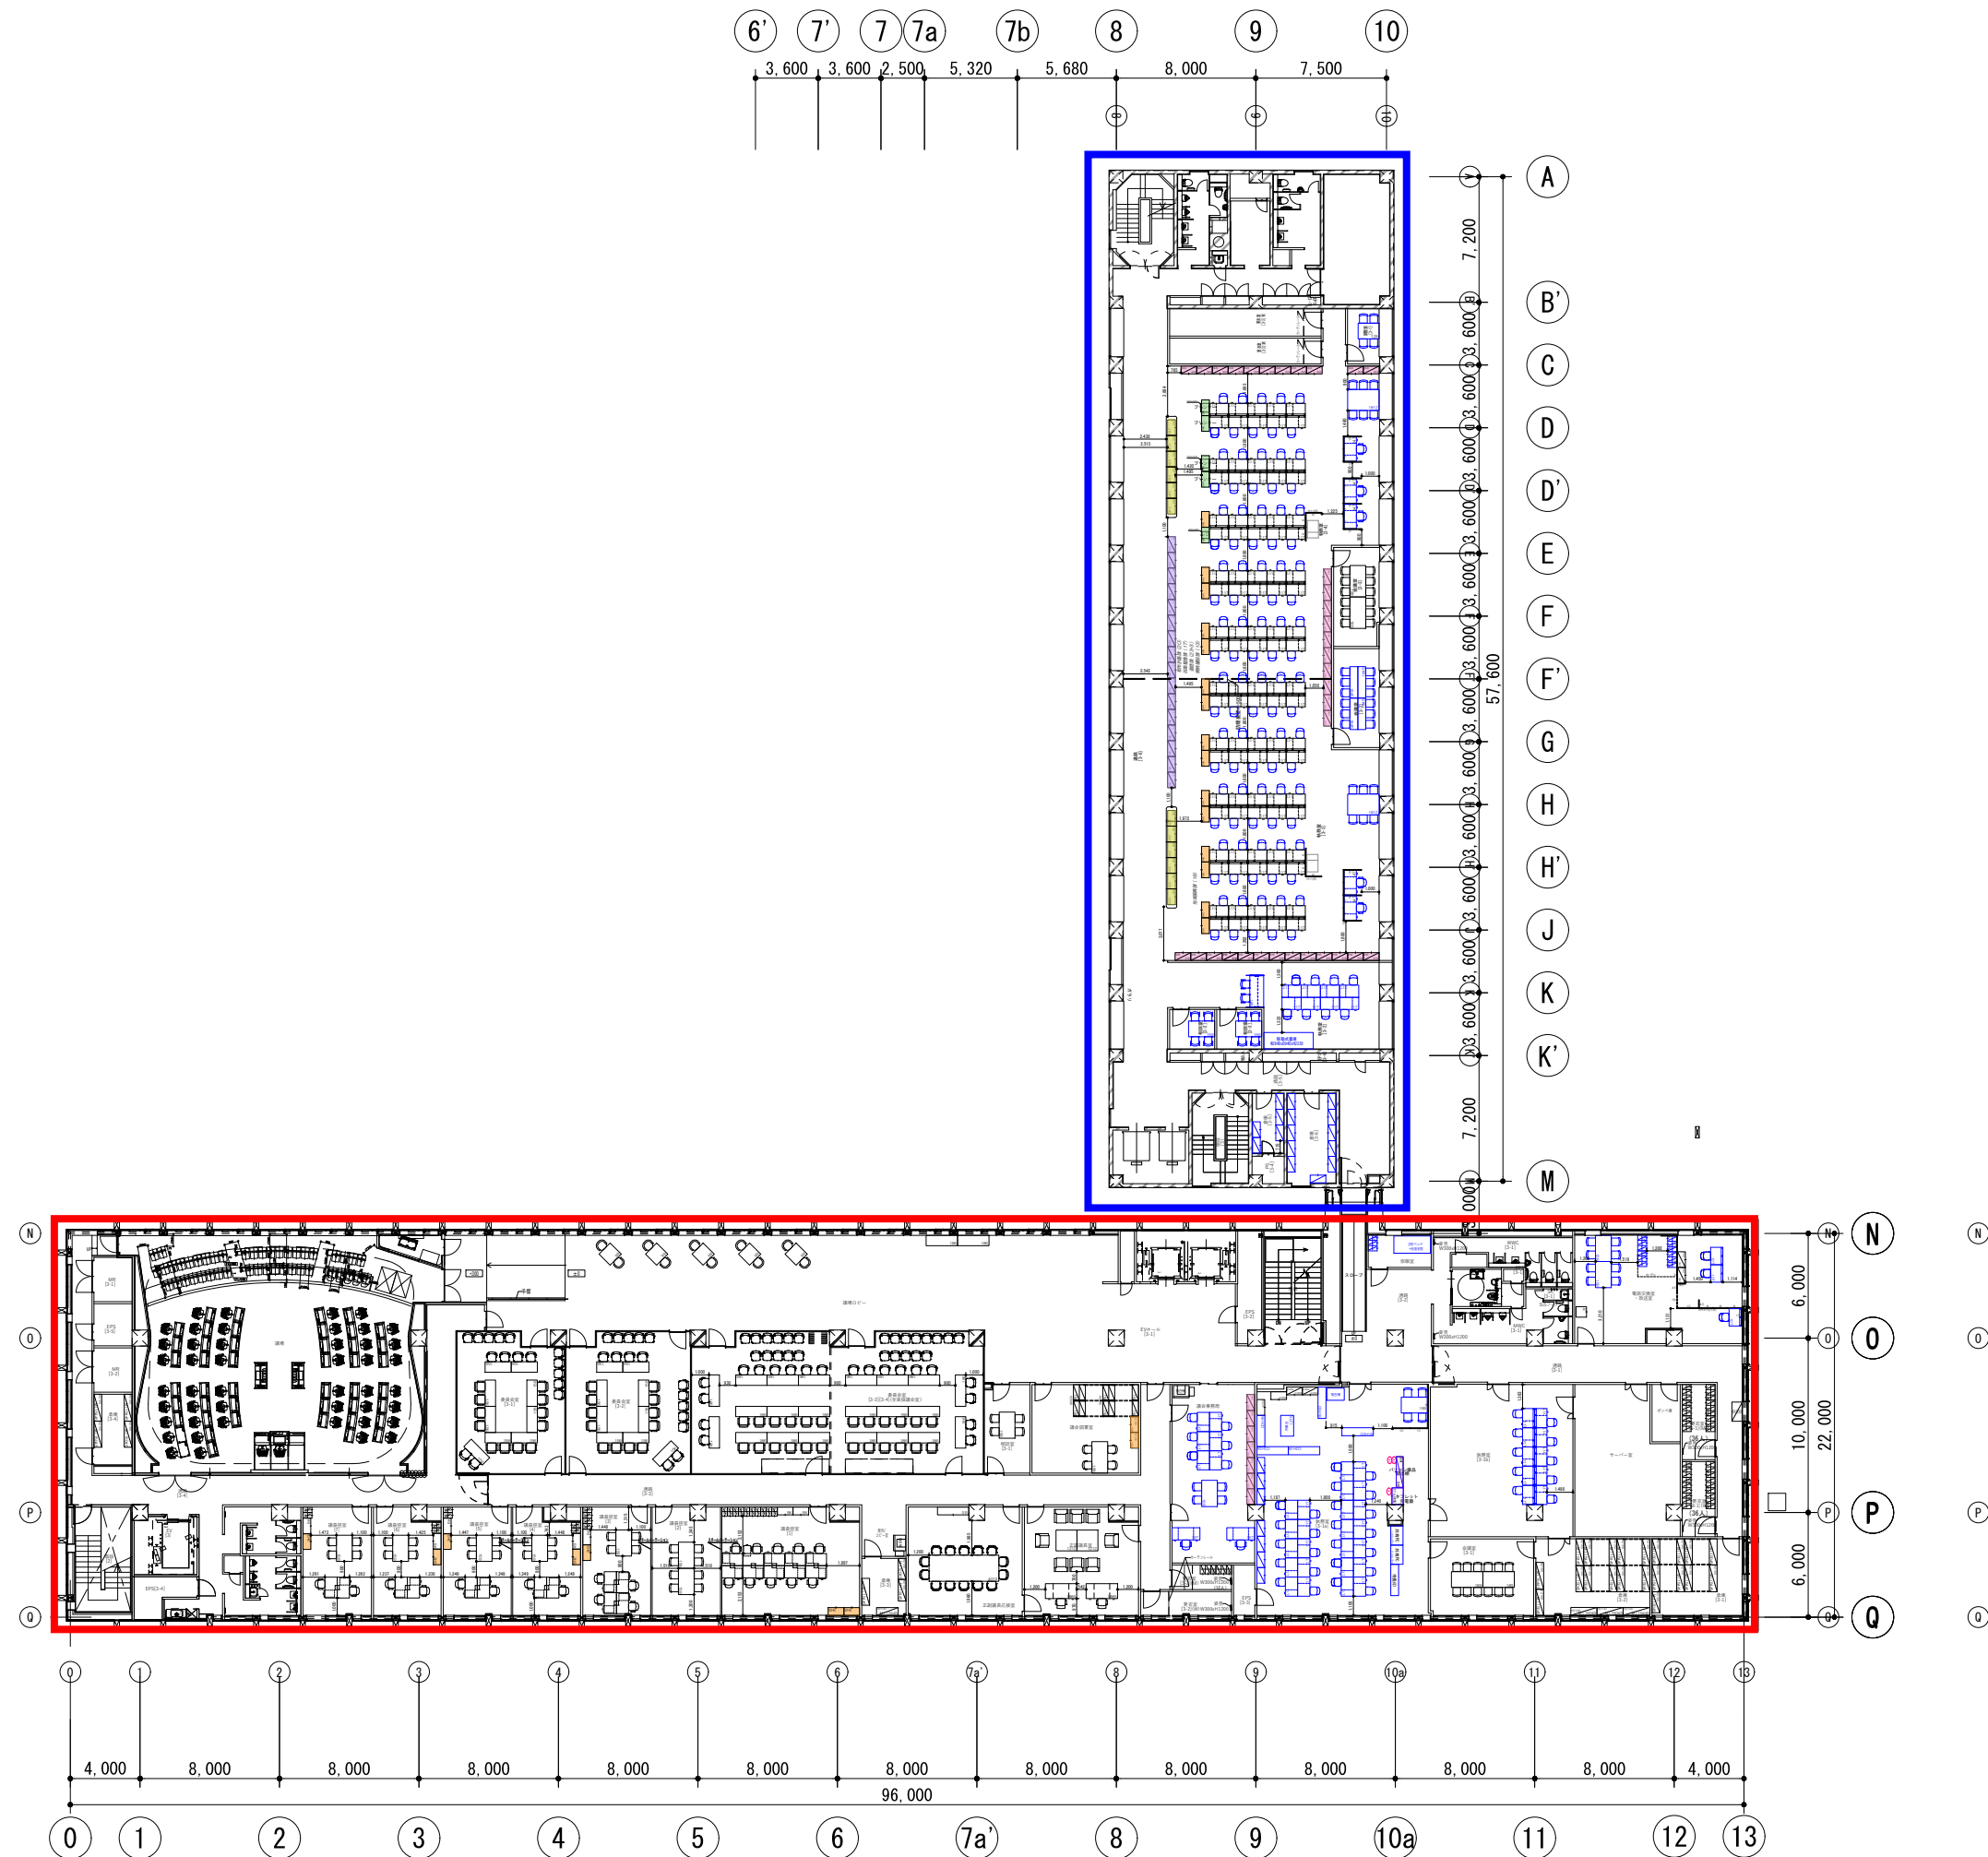

凡例		記号	タイプ
	新規家具	3H2	3枚引違い12段
	転用家具	3H3	3枚引違い13段
		K6	オープン6段
		S6	両開き6段
		K359	多目的ユニット
		HG2	ガラス引違い13段

[illegible]


4階

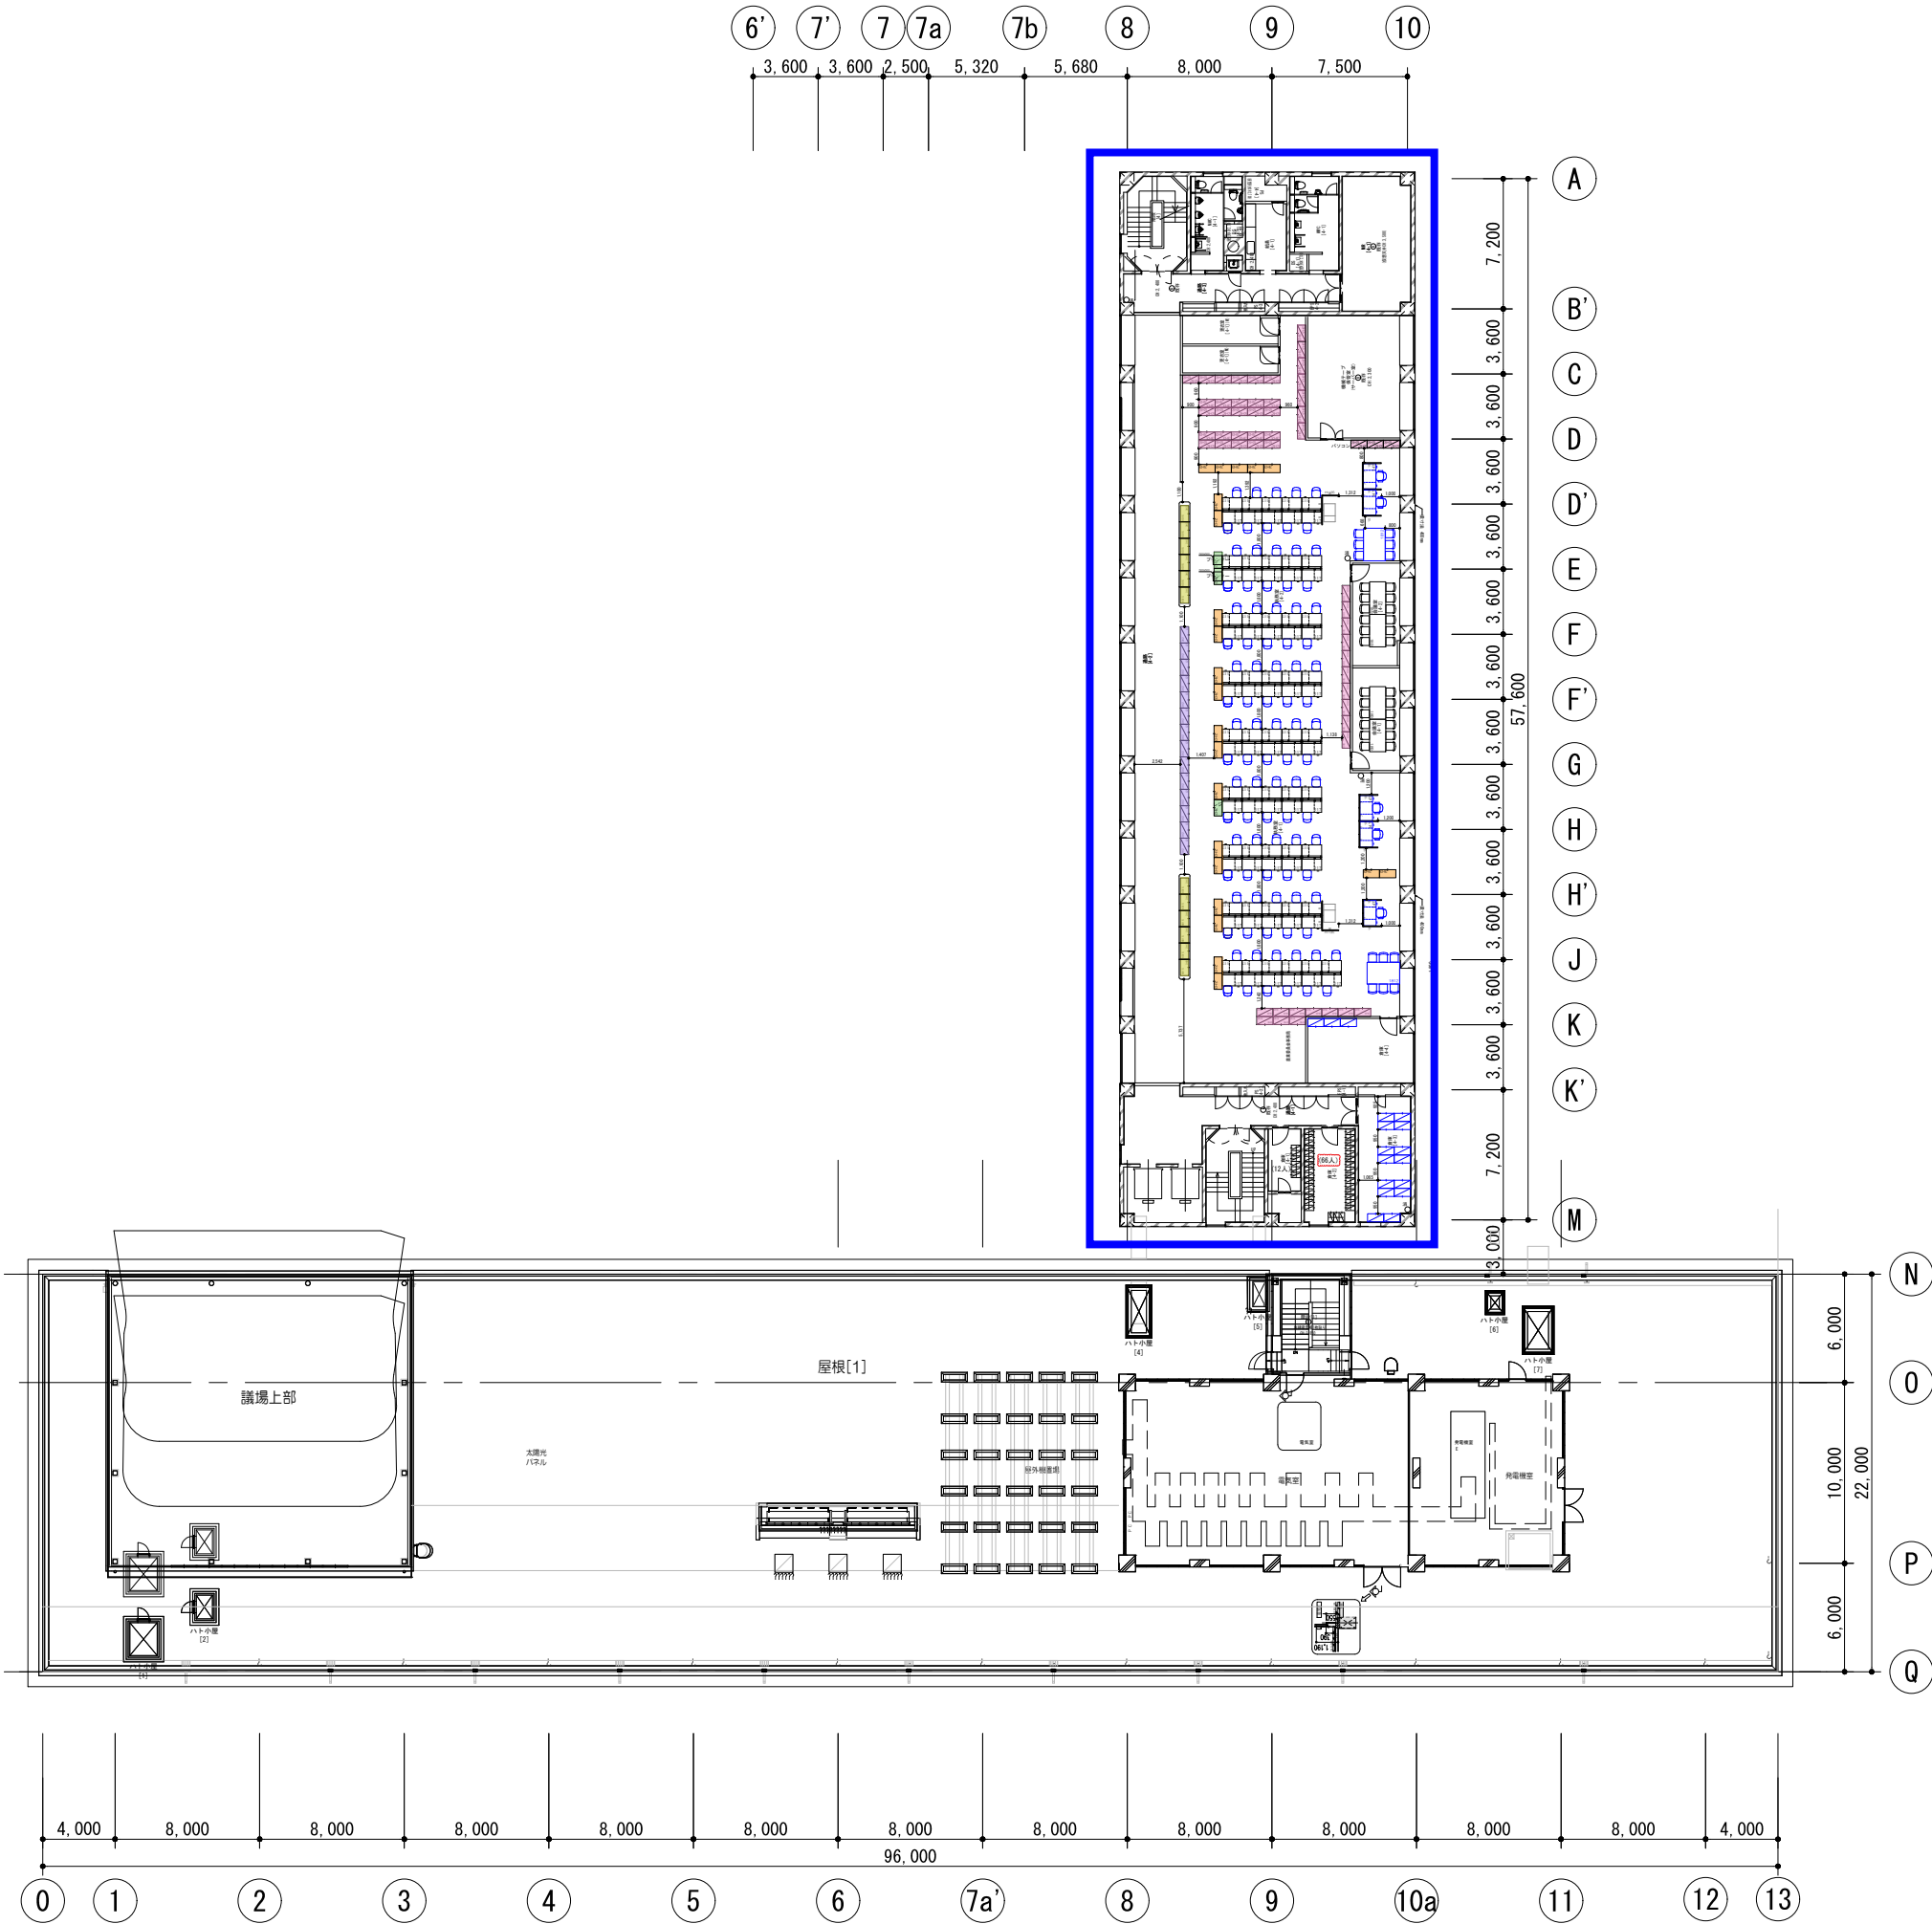

凡例		記号	タイプ
	新規家具	3H2	3枚引違い2段
	転用家具	3H3	3枚引違い3段
		K6	オープン6段
		S6	両開き6段
凡例		K359	多目的ユニット
		H62	ガラス引違い3段
	C棟		


承認日	訂正日							物件名	入間市新庁舎設計業務委託	NO. * *		
								名称	4階 レイアウト図			
								縮尺	1/400 (A3)		建物名称	入間市新庁舎

5階

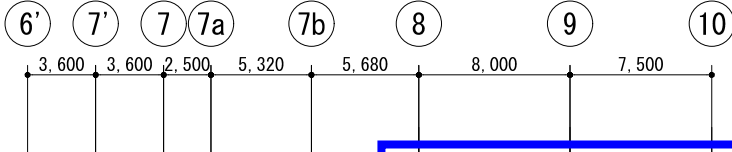

凡例	
	新規家具
	転用家具
凡例	
	C棟

記号	タイプ
3H2	3枚引違い2段
3H3	3枚引違い3段
K6	オープン6段
S6	両開き6段
K359	多目的ユニット
HG2	ガラス引違い3段

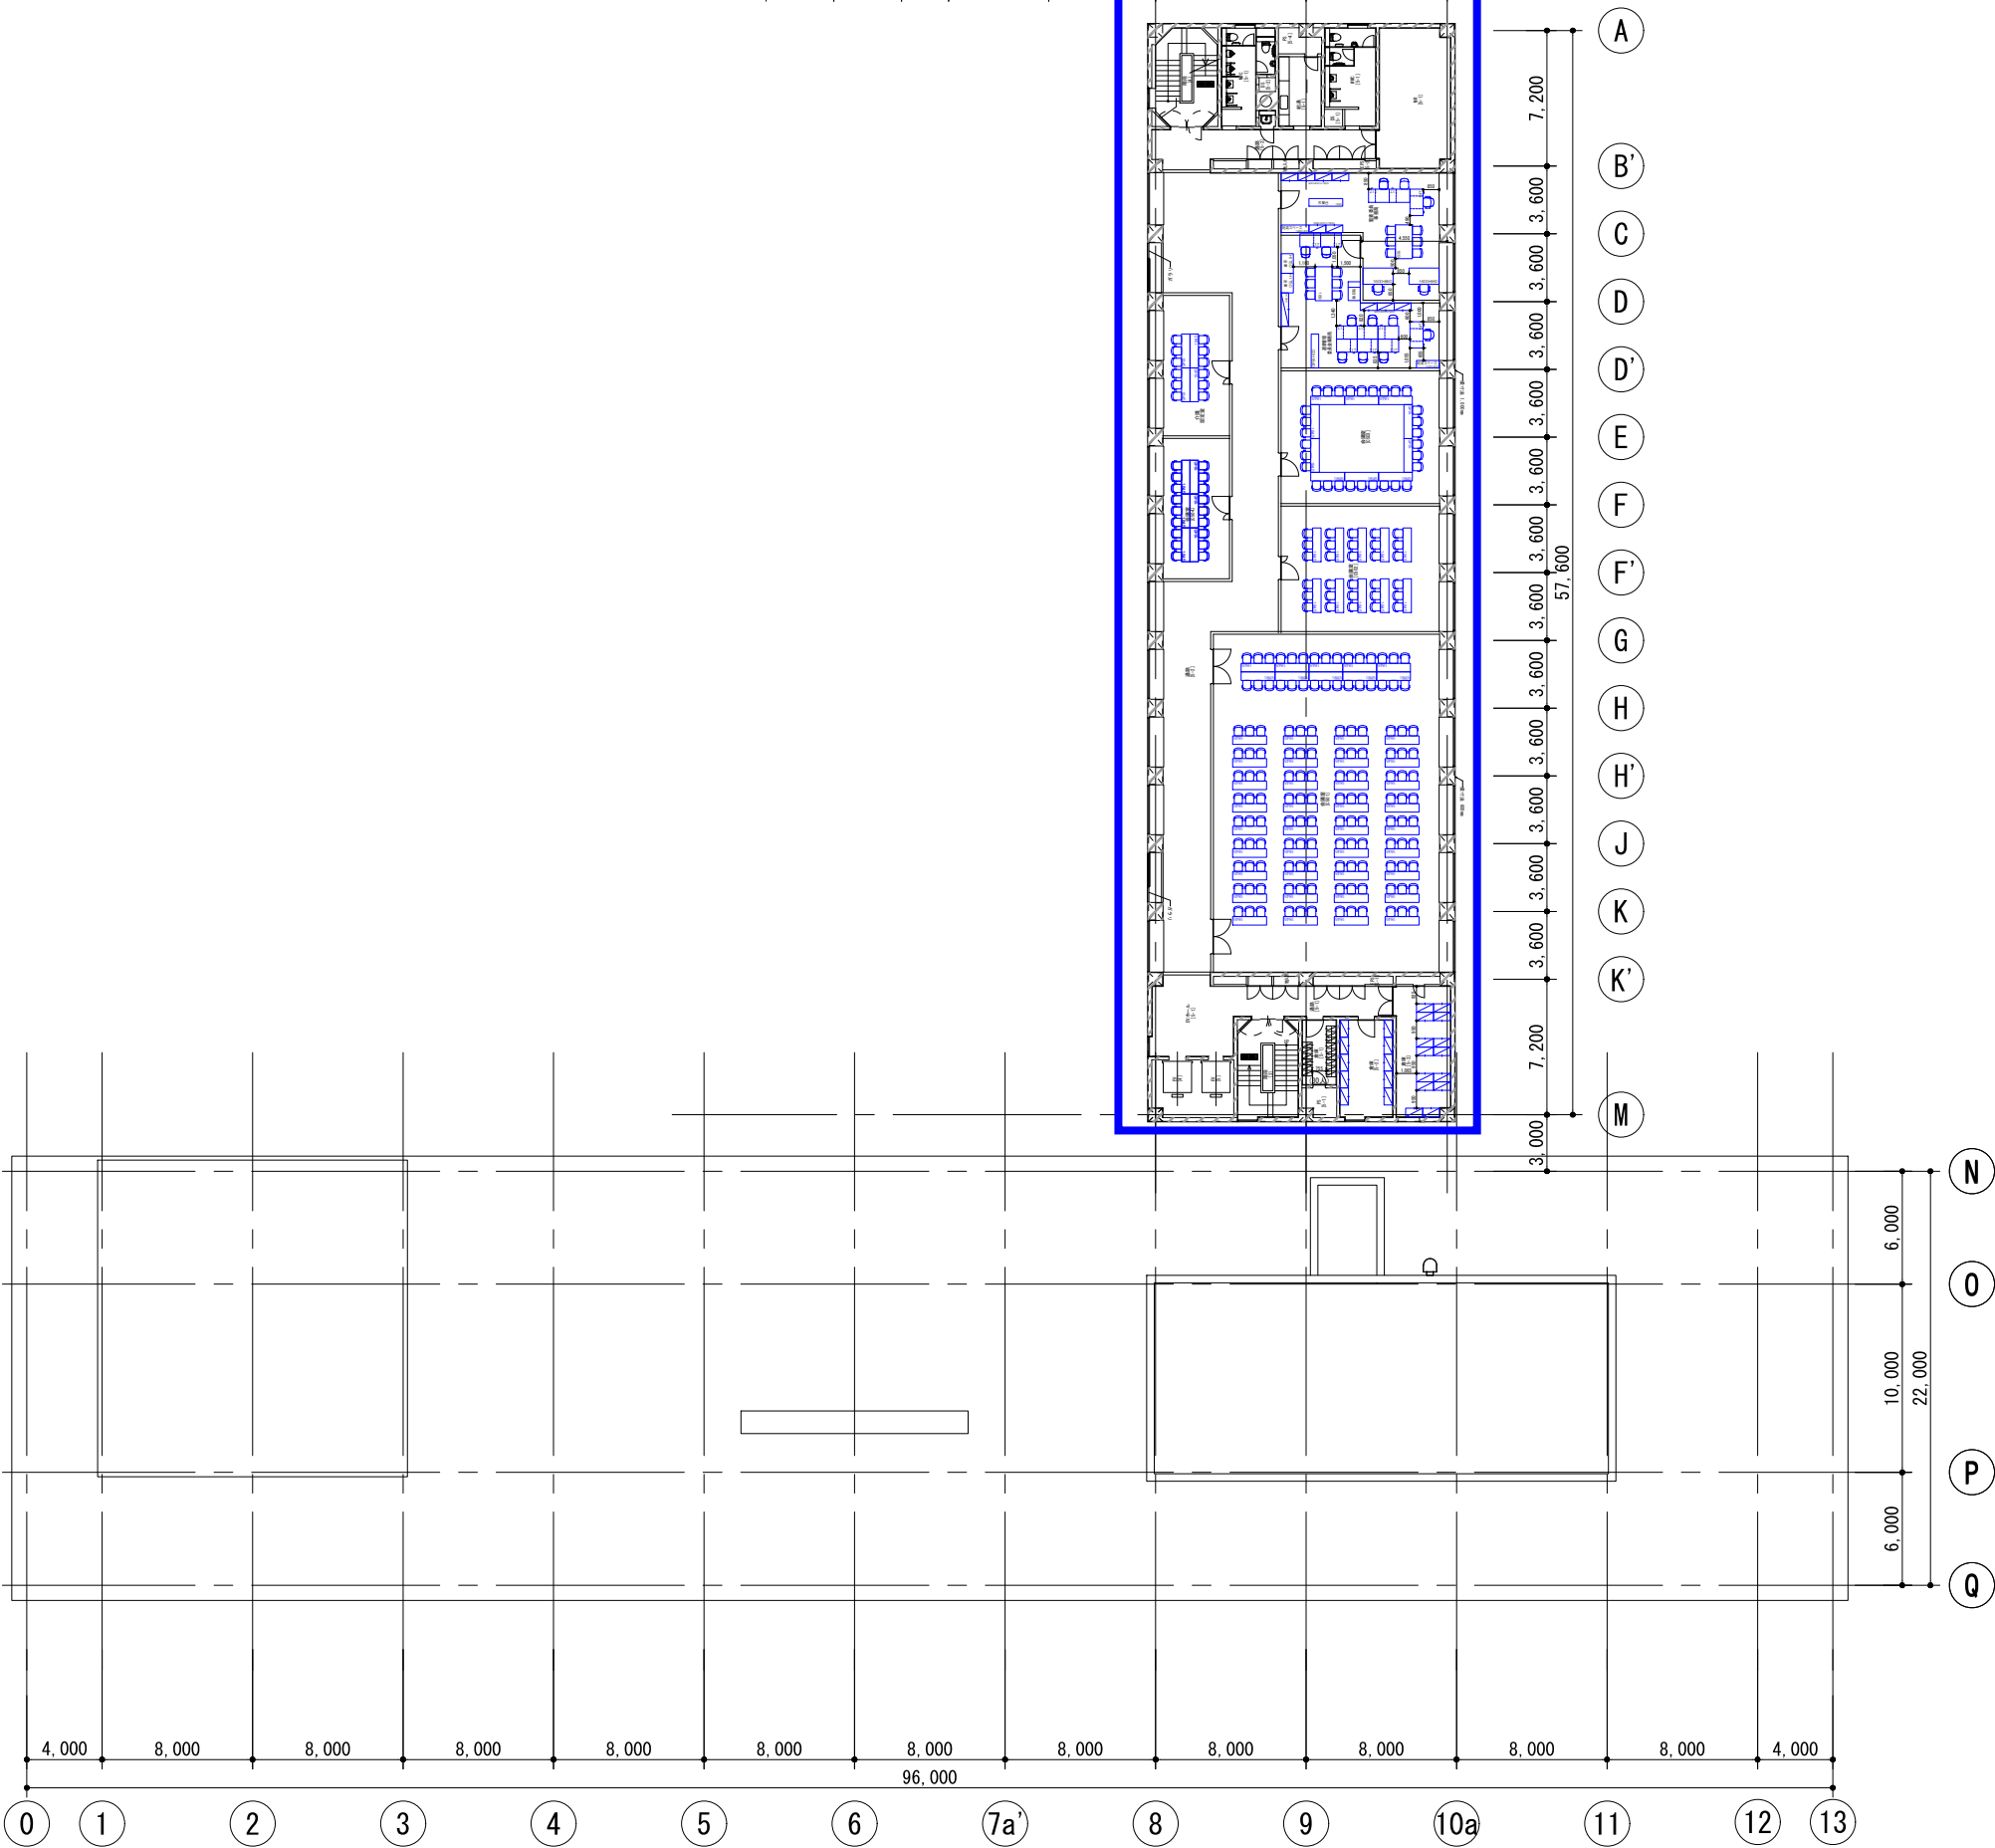

承認日	訂正日							物件名	入間市新庁舎設計業務委託	NO.
								名称	5階 レイアウト図	**
								建物名称	入間市新庁舎	
							縮尺	1/400 (A3)		