



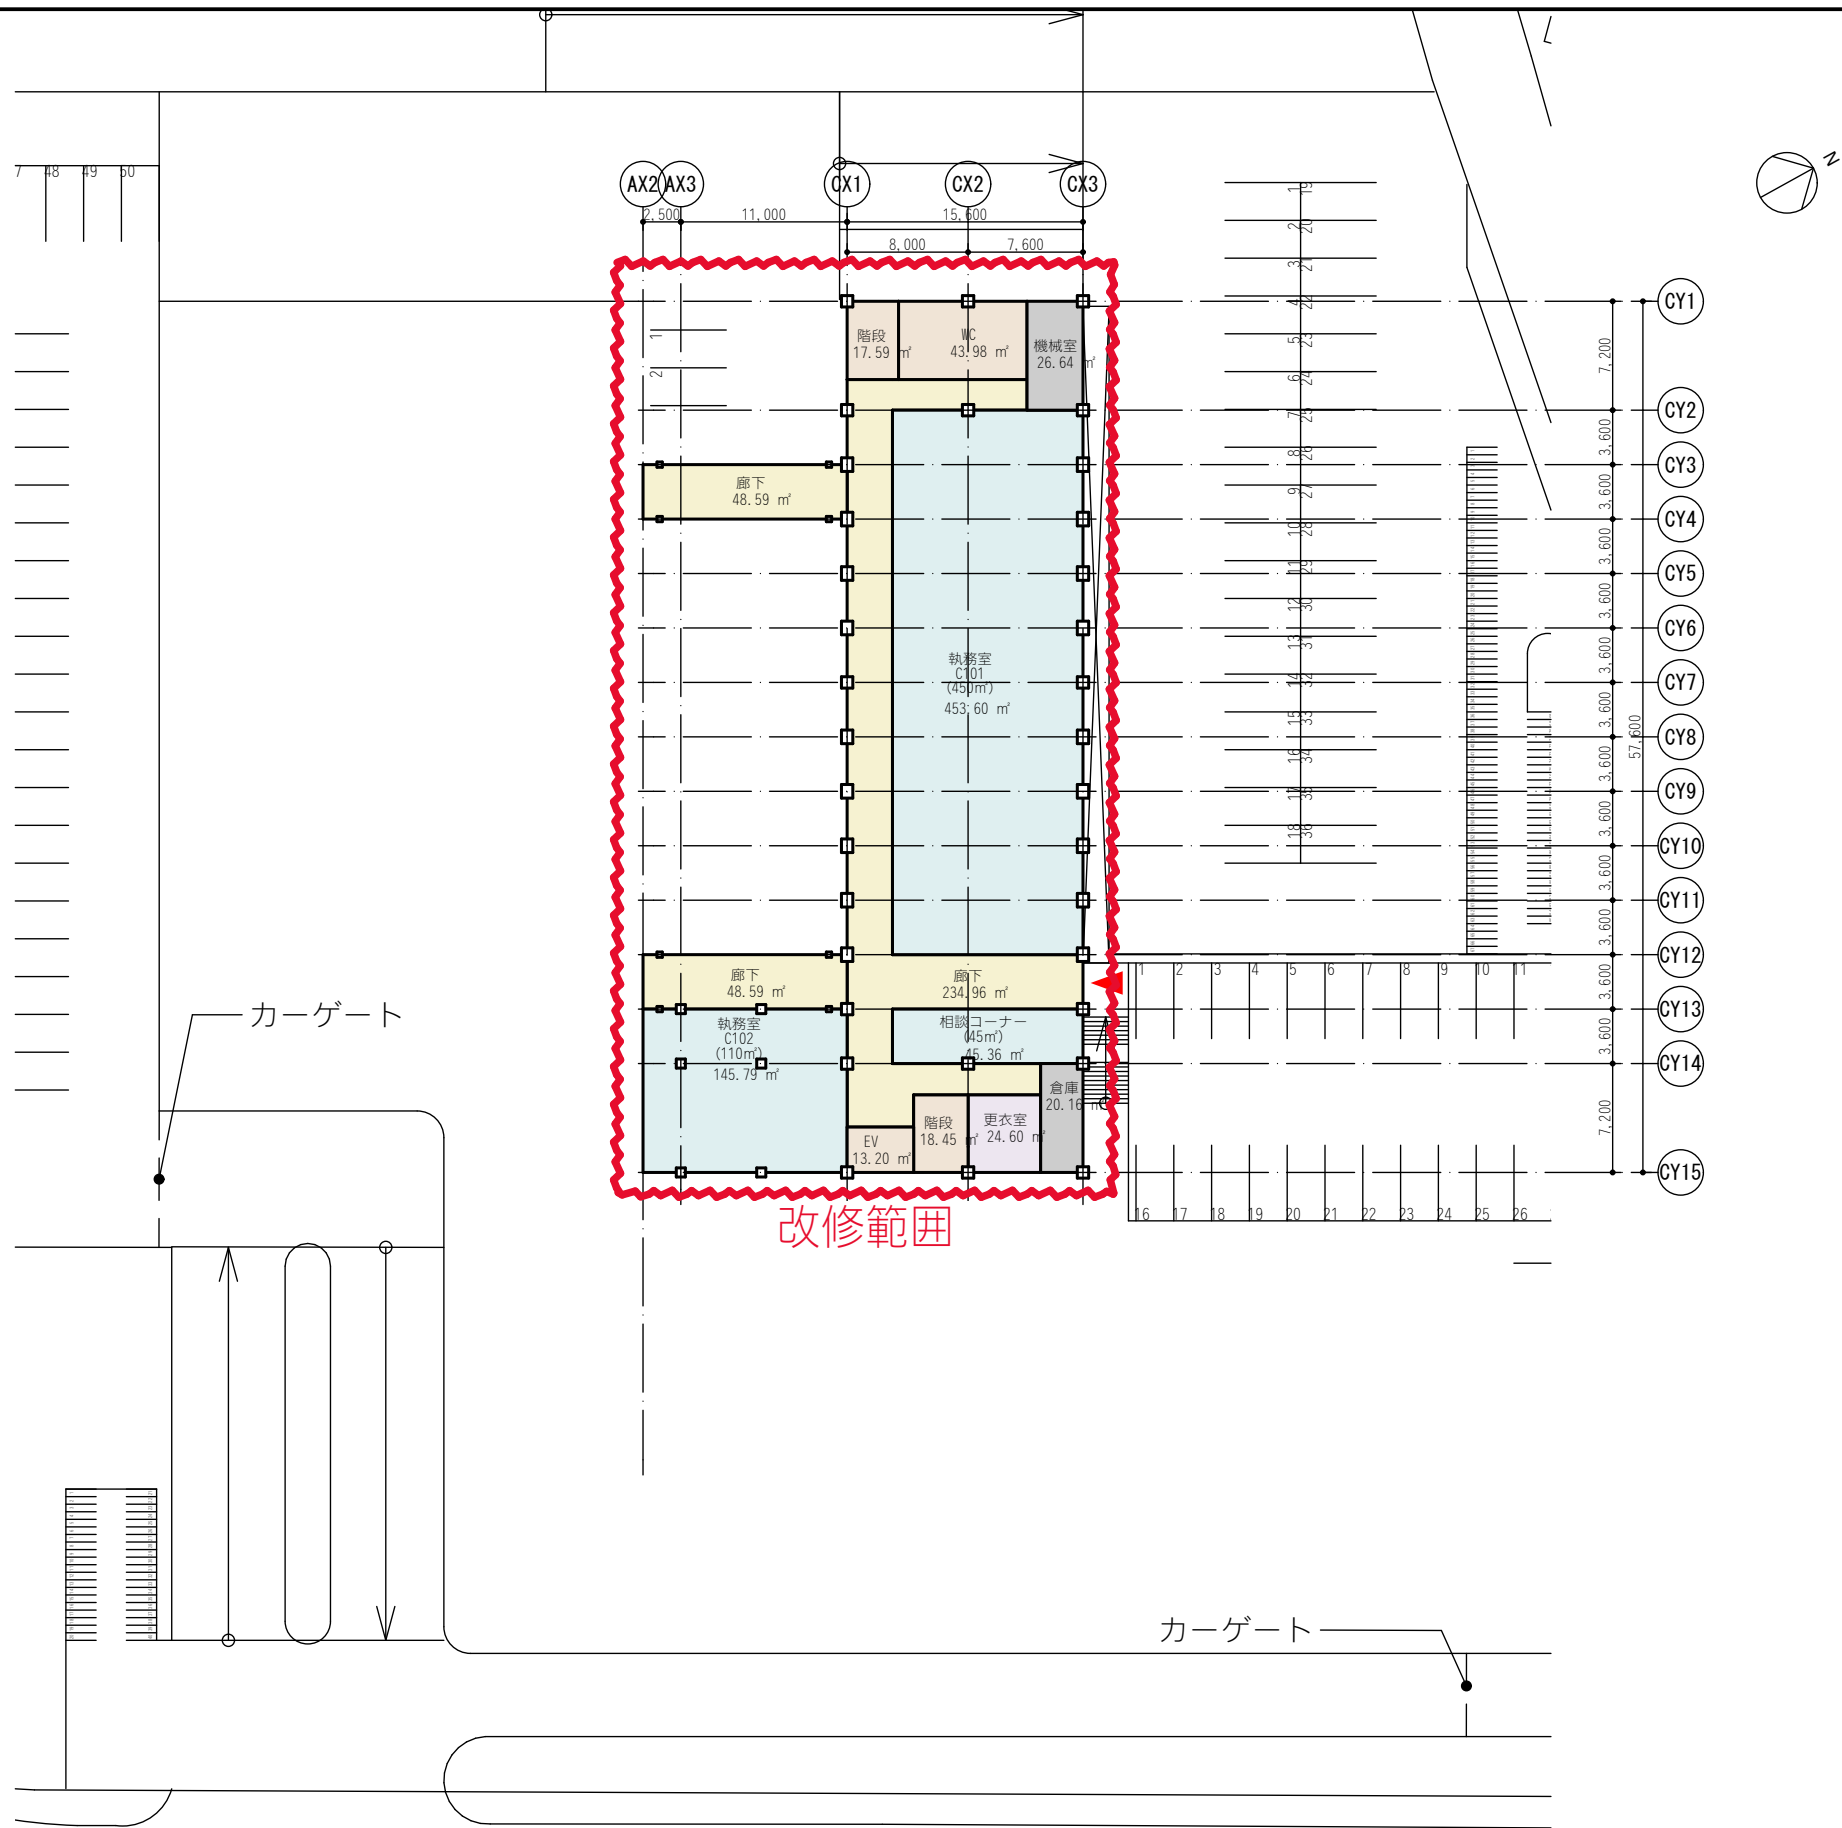


※各室（）書きは現状の概算面積を示す。

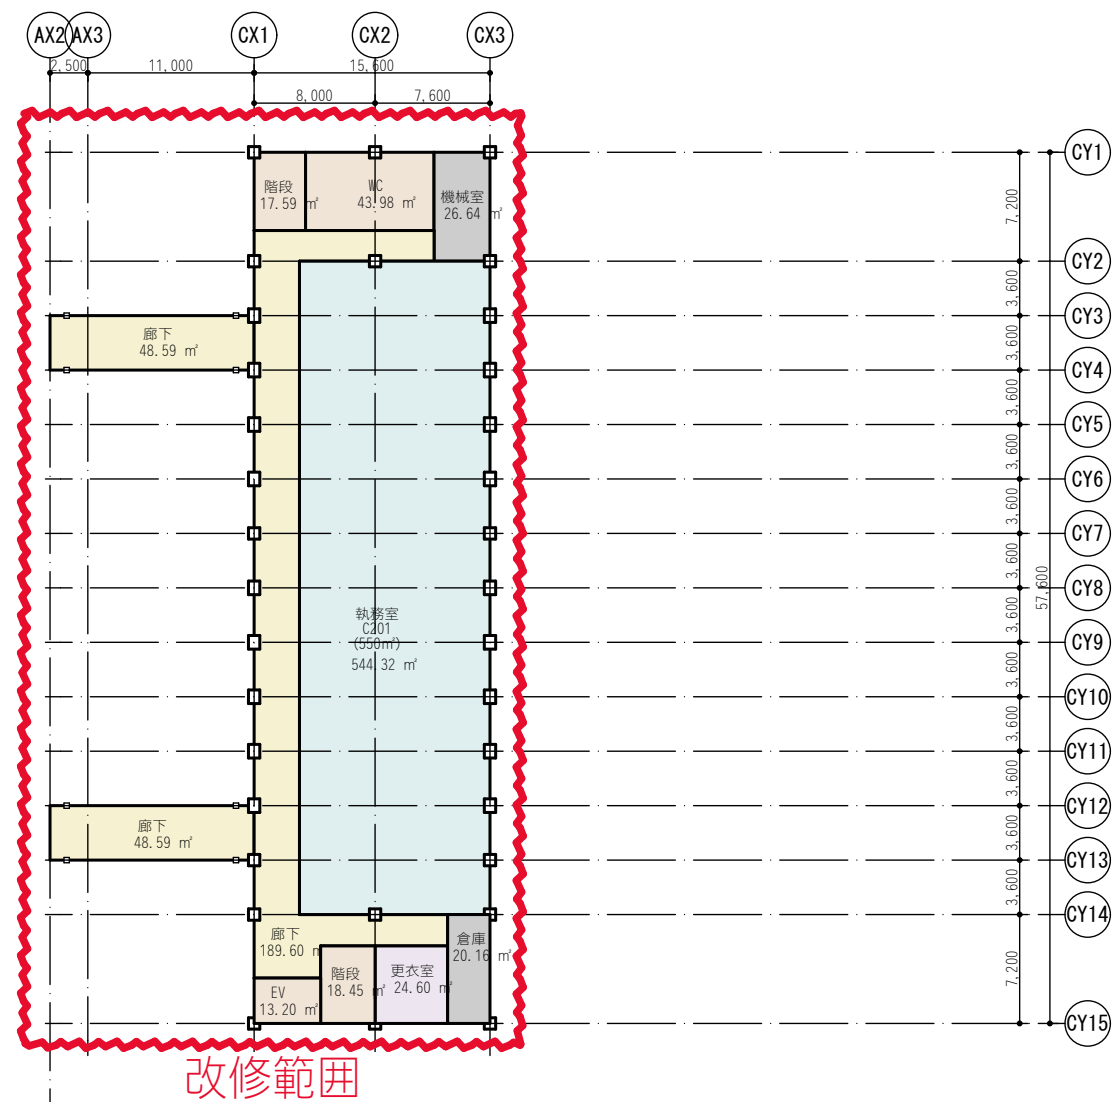

※各室（）書きは現状の概算面積を示す。

	#PLN	6.3
2階平面図	1/500	

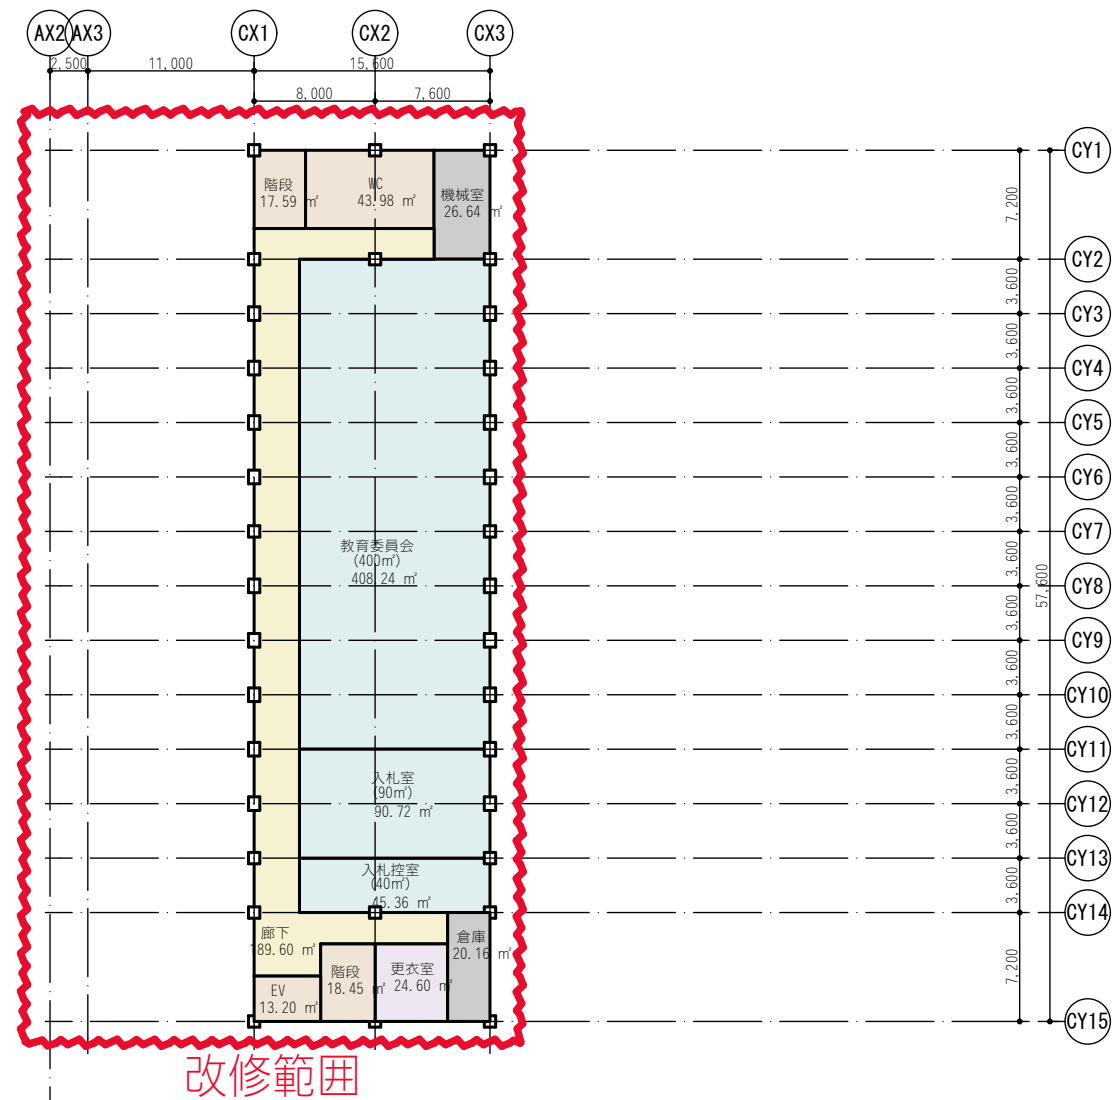

※各室（）書きは現状の概算面積を示す。



※各室（）書きは現状の概算面積を示す。