


(10) 15.500
 (9) 8.000
 (8) 13.500
 (7) 1.500
 (7) 11.300
 (6) 3.600
 (6) 6.750
 (5) 3.600
 (4) 5.750
 (3) 3.600
 (2) 3.600
 (2) 3.600
 (1) 1.600

和式便所は全て洋式便所に変更
 (トイレ内の計画は提案による)

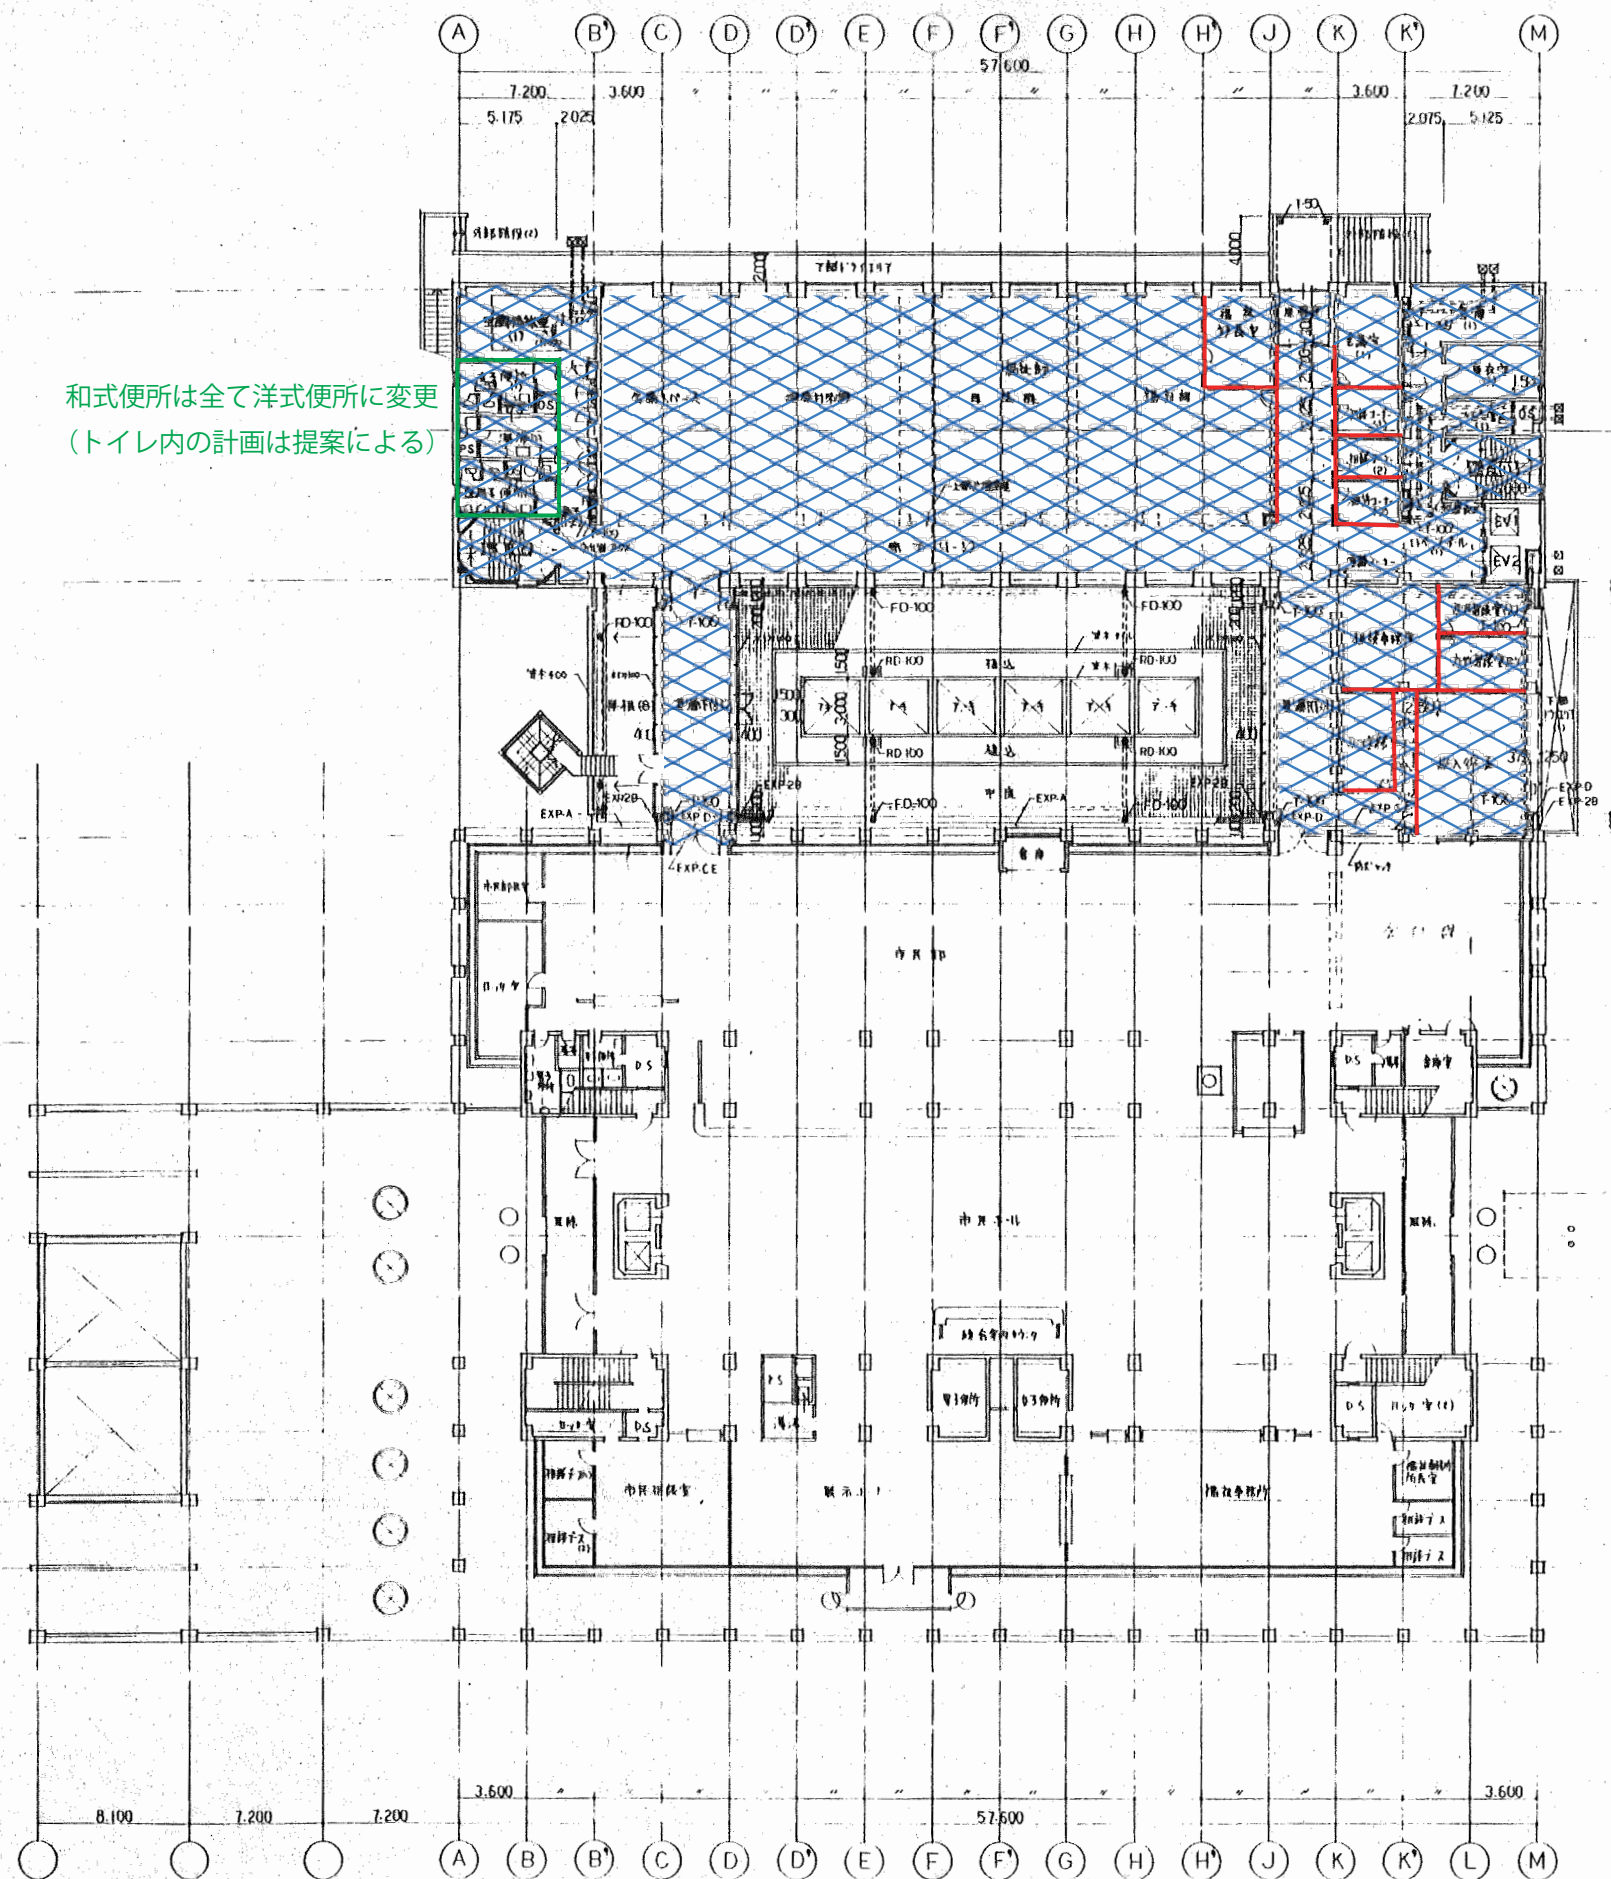

【電気設備撤去内容】


地下1階の受変電設備、発電機設備の他通信、防災設備主装置含め全て撤去する。
 電力通信防災のインフララインについては工事 STEP にあわせて適宜盛替えを実施する。

【機械設備撤去内容】

地下1階の熱源設備、受水槽・給水設備、消火設備の他空調、衛生設備全て撤去する。
 給排水のインフラライン、撤去範囲から供給している消火設備、衛生配管等については工事 STEP にあわせて適宜盛替えを実施する。

凡例

- 間仕切り撤去部分
※非撤去間仕切りについては仕上げのみ撤去
- 床仕上げ撤去部分
(建築工事家具含む)
- 天井撤去部分
(防煙垂れ壁等含む)
- 床・天井撤去部分
- 防水カバー工法部分
(塗膜防水 / シート防水 / 超速硬化ウレタン防水)
※防水種別は提案による
- 躯体撤去部分

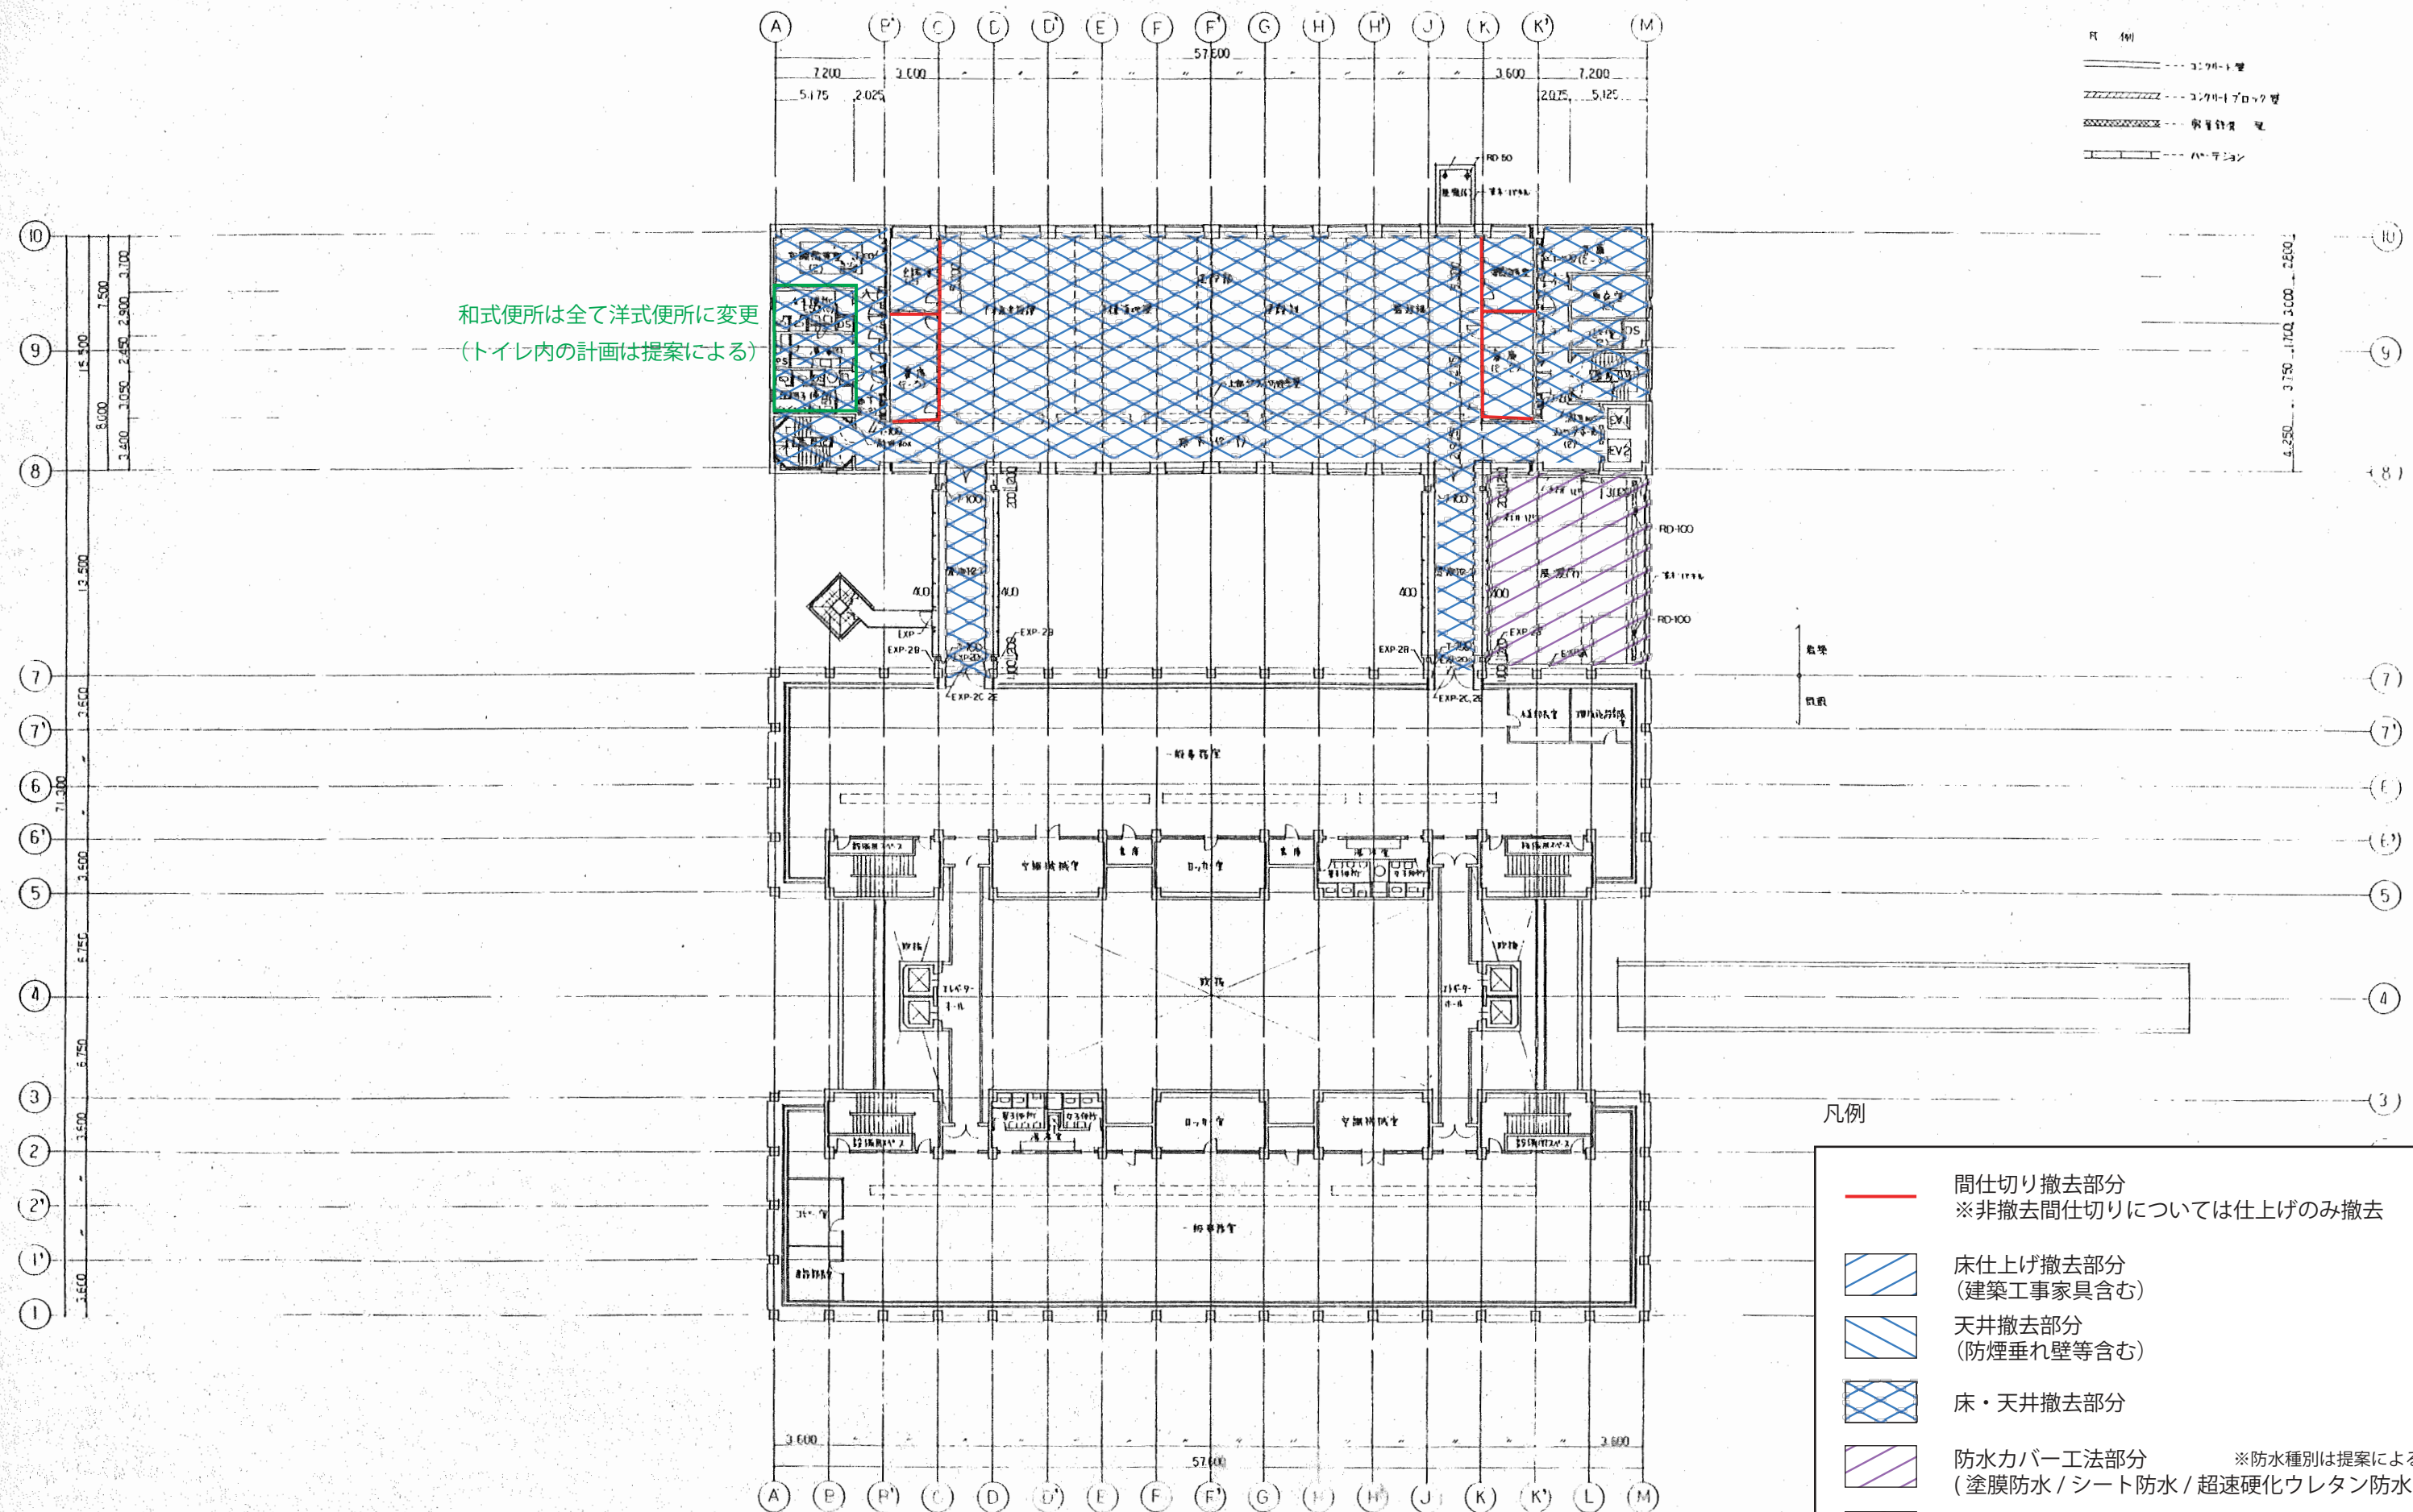

凡例


- 間仕切り撤去部分
※非撤去間仕切りについては仕上げのみ撤去
- ▨ 床仕上げ撤去部分
(建築工事家具含む)
- ▧ 天井撤去部分
(防煙垂れ壁等含む)
- ▩ 床・天井撤去部分
- ▨ 防水カバー工法部分 ※防水種別は提案による
(塗膜防水 / シート防水 / 超速硬化ウレタン防水)
- ▩ 躯体撤去部分

(10) 15.500
 (9) 3.000
 (8) 1.400 3.050 2.950 3.700
 (7) 13.500
 (7') 3.500
 (6') 11.200
 (6) 3.400
 (5) 5.750
 (4) 5.750
 (3) 1.500
 (2) 1.500
 (2') 1.500
 (1) 3.600

和式便所は全て洋式便所に変更
 (トイレ内の計画は提案による)

壁面塞ぎの方法は提案による

壁面塞ぎの方法は提案による

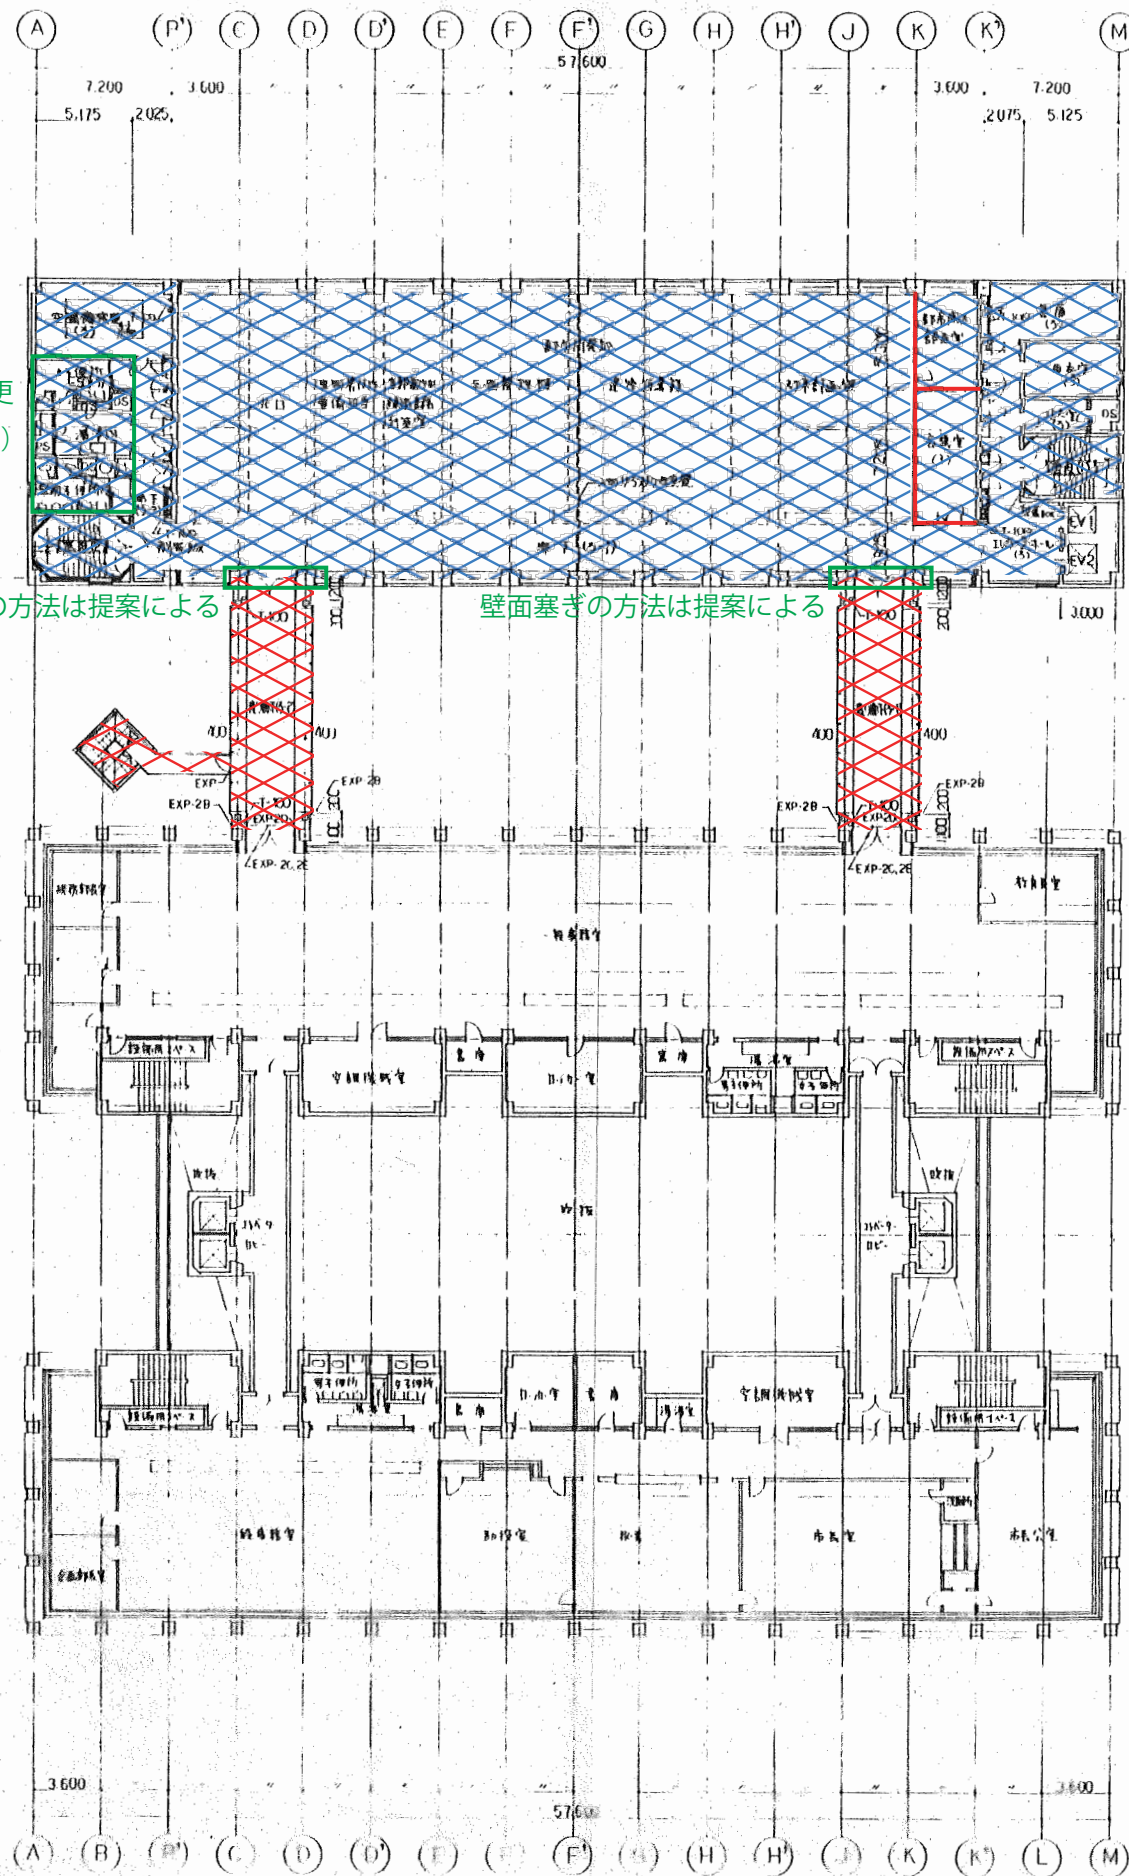

凡例
 --- 2.700-1 壁
 --- 2.700-1 70.7 壁
 --- 撤去部分 壁
 --- ハッチング

凡例


- 間仕切り撤去部分
※非撤去間仕切りについては仕上げのみ撤去
- 床仕上げ撤去部分
(建築工事家具含む)
- 天井撤去部分
(防煙垂れ壁等含む)
- 床・天井撤去部分
- 防水カバー工法部分 ※防水種別は提案による
(塗膜防水 / シート防水 / 超速硬化ウレタン防水)
- 躯体撤去部分

(10) 15.500
(9) 8.000
(8) 3.400
(7) 13.500
(7) 3.500
(6) 1.300
(6) 3.600
(5) 5.750
(4) 6.750
(3) 1.500
(2) 1.500
(2) 1.500
(1) 1.500

和式便所は全て洋式便所に変更
(トイレ内の計画は提案による)

壁面塞ぎの方法は提案による


壁面塞ぎの方法は提案による

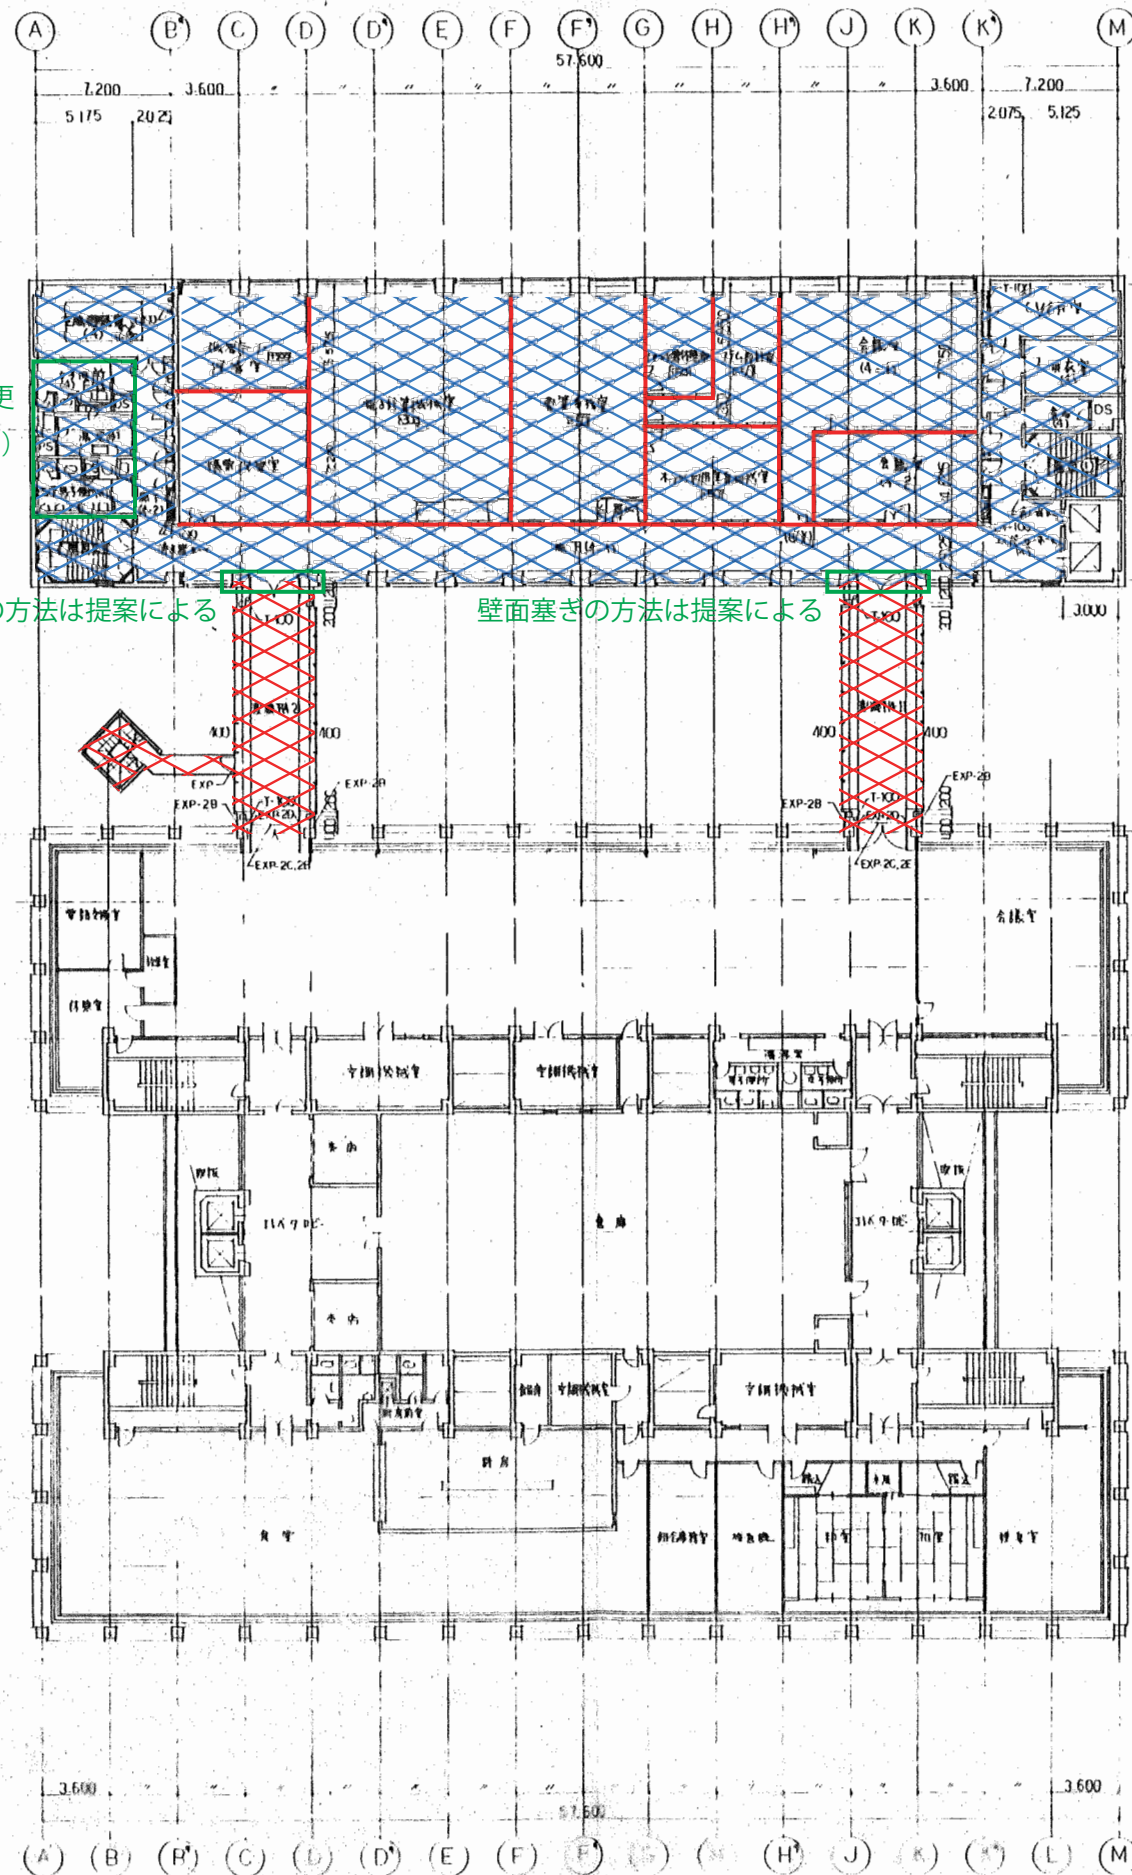

凡例
--- 3074-1 壁
--- 1074-1 プローフ壁
--- 縦断線
--- 断面線

凡例


- 間仕切り撤去部分
※非撤去間仕切りについては仕上げのみ撤去
- 床仕上げ撤去部分
(建築工事家具含む)
- 天井撤去部分
(防煙垂れ壁等含む)
- 床・天井撤去部分
- 防水カバー工法部分
※防水種別は提案による
(塗膜防水 / シート防水 / 超速硬化ウレタン防水)
- 躯体撤去部分

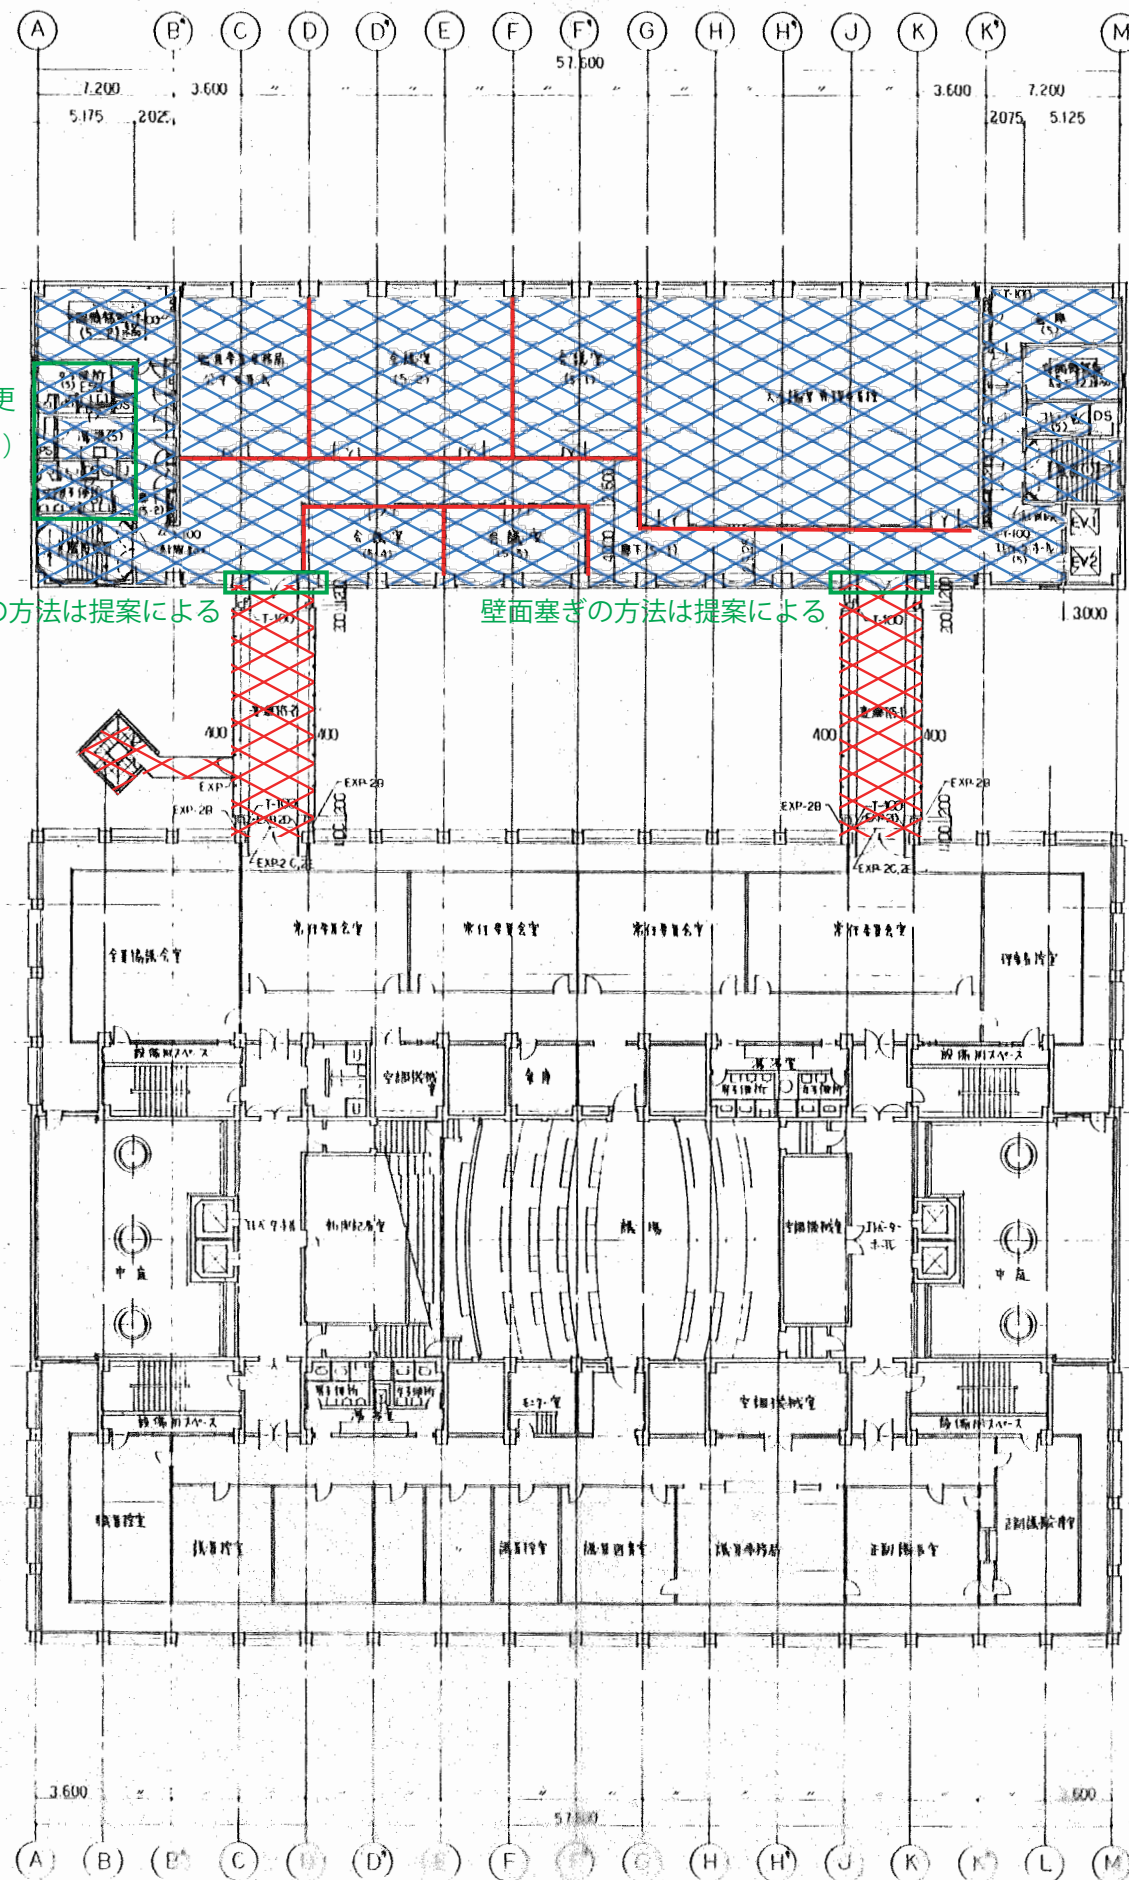

和式便所は全て洋式便所に変更
(トイレ内の計画は提案による)

壁面塞ぎの方法は提案による


壁面塞ぎの方法は提案による

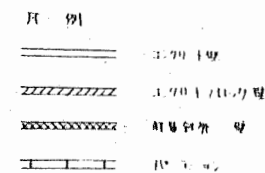

凡例

- 間仕切り撤去部分
※非撤去間仕切りについては仕上げのみ撤去
- 床仕上げ撤去部分
(建築工事家具含む)
- 天井撤去部分
(防煙垂れ壁等含む)
- 床・天井撤去部分
- 防水カバー工法部分 ※防水種別は提案による
(塗膜防水/シート防水/超速硬化ウレタン防水)
- 躯体撤去部分

(10) 15,500 7,500
 (9) 8,000 7,000 2,350,1500
 (8) 13,500
 (7) 3,500
 (7) 7,100
 (6) 3,500
 (6) 6,750
 (5) 3,500
 (4) 6,750
 (3) 3,500
 (2) 3,500
 (2) 3,500
 (1) 3,500
 (1) 3,500

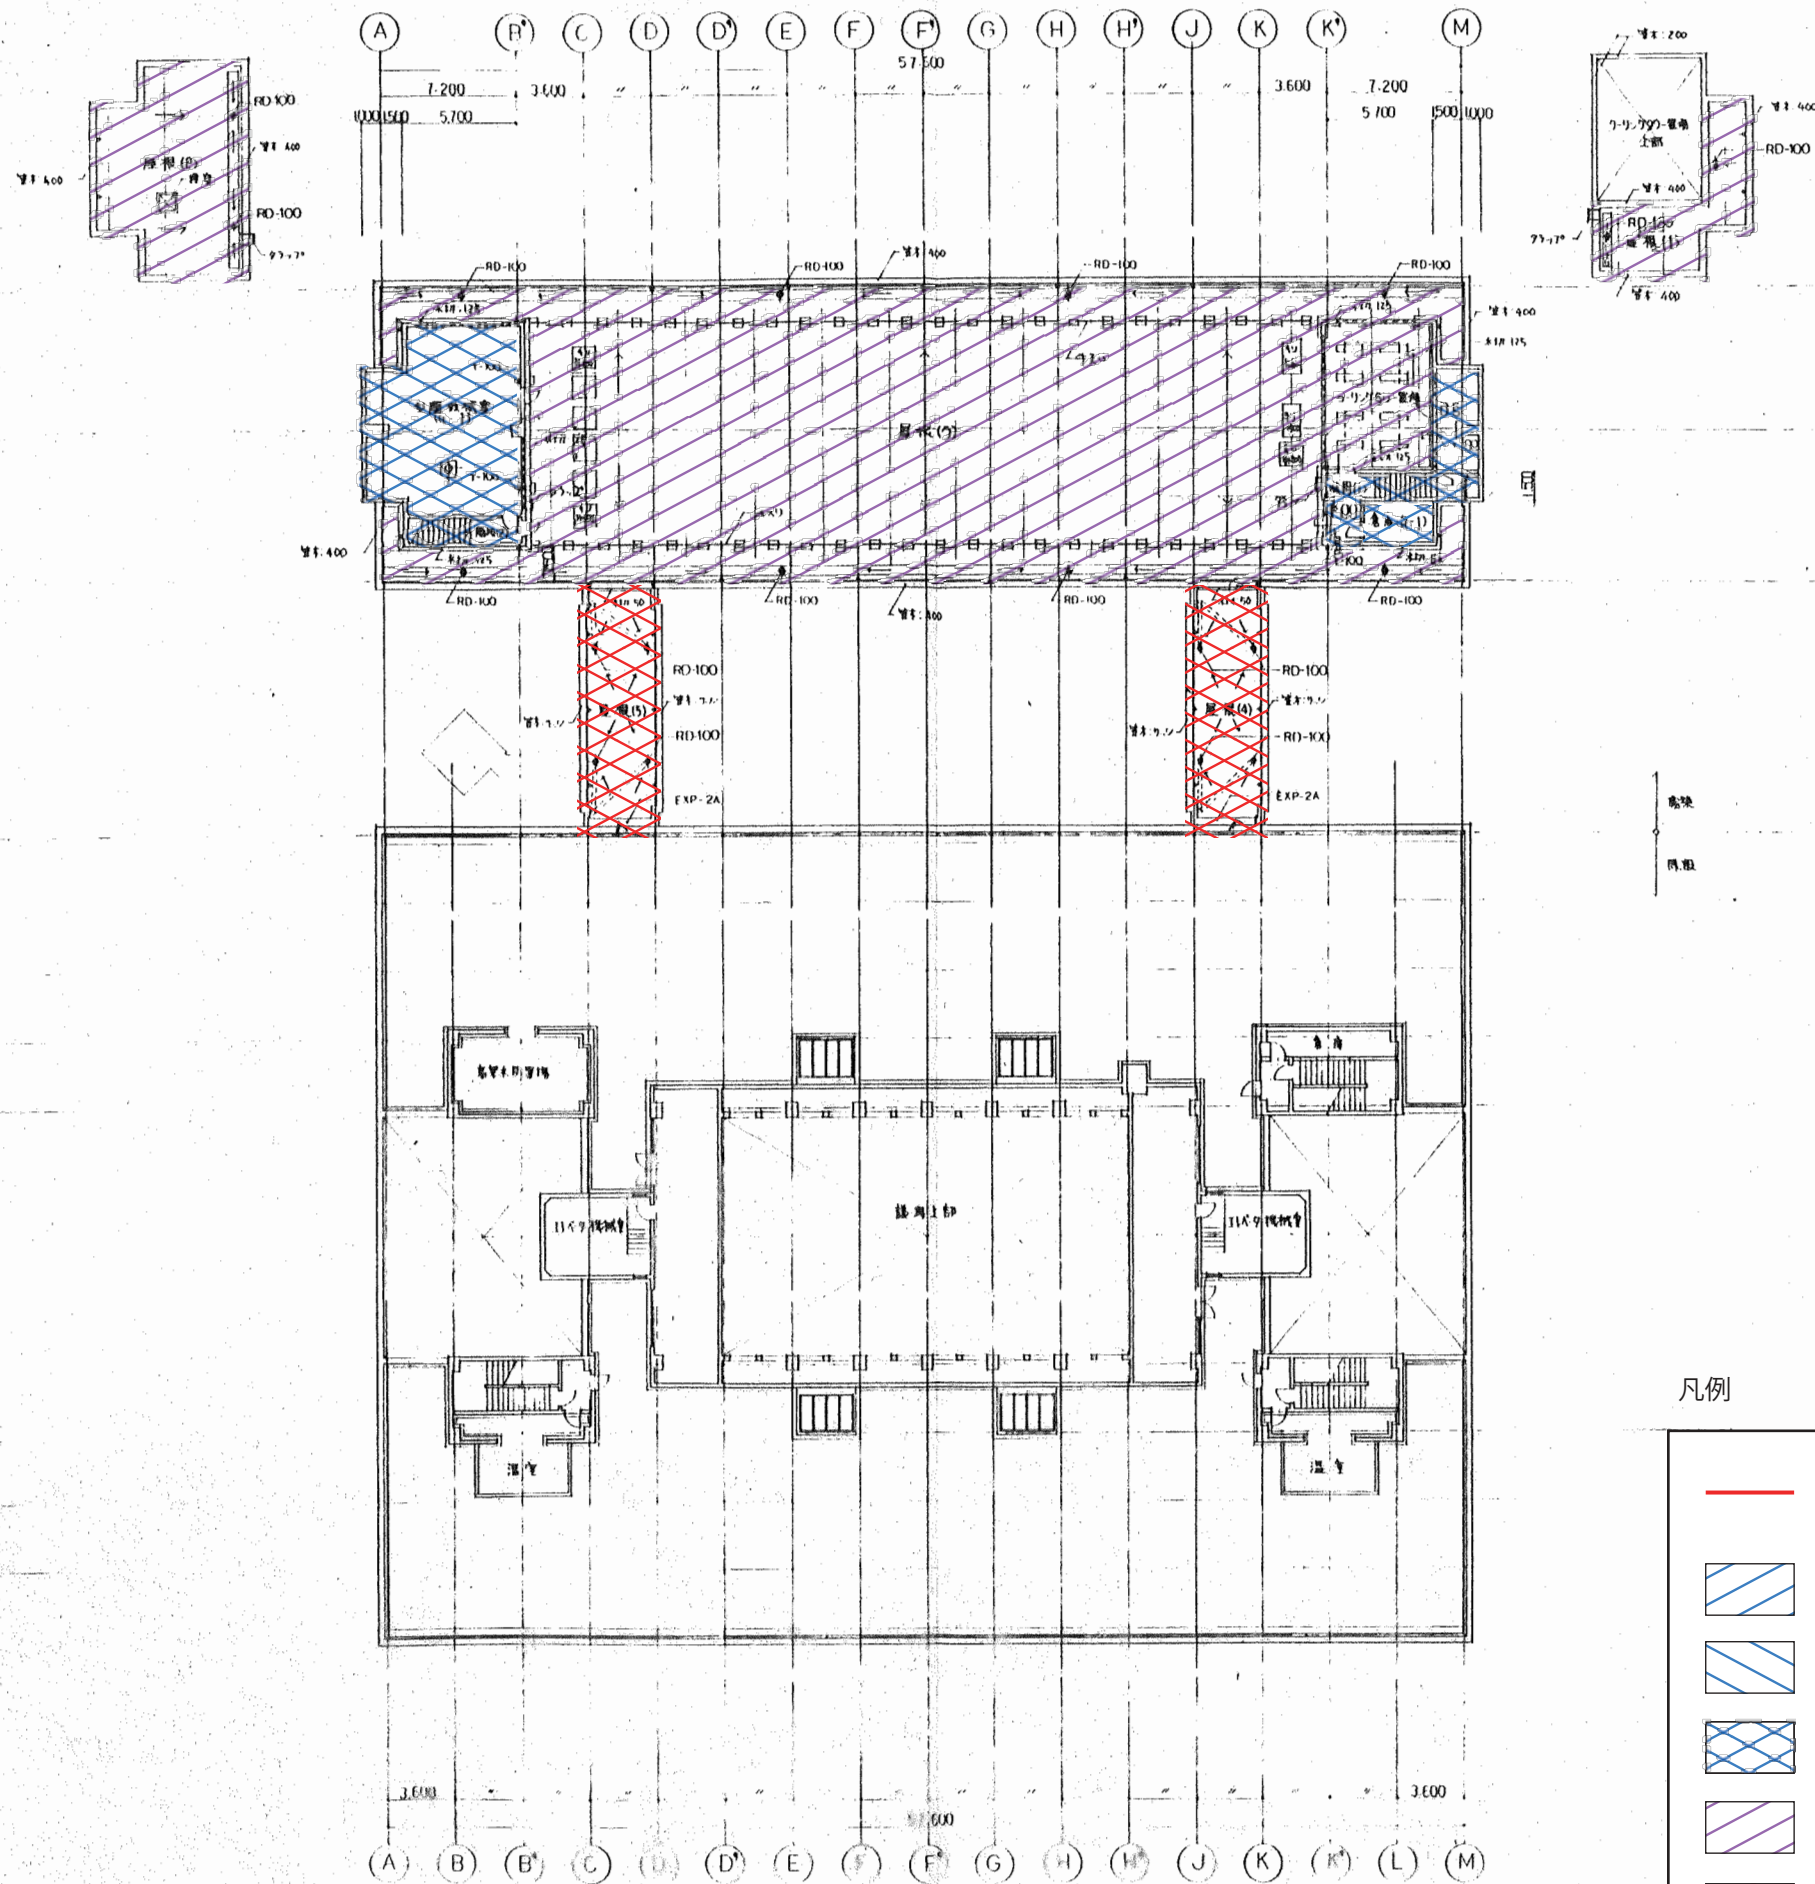

凡例
 --- コンクリート壁
 // コンクリートフロー壁
 --- 軽量鉄骨壁
 --- ハードボード
 --- 柱

凡例

- 間仕切り撤去部分
※非撤去間仕切りについては仕上げのみ撤去
- 床仕上げ撤去部分
(建築工事家具含む)
- 天井撤去部分
(防煙垂れ壁等含む)
- 床・天井撤去部分
- 防水カバー工法部分 ※防水種別は提案による
(塗膜防水/シート防水/超速硬化ウレタン防水)
- 躯体撤去部分