




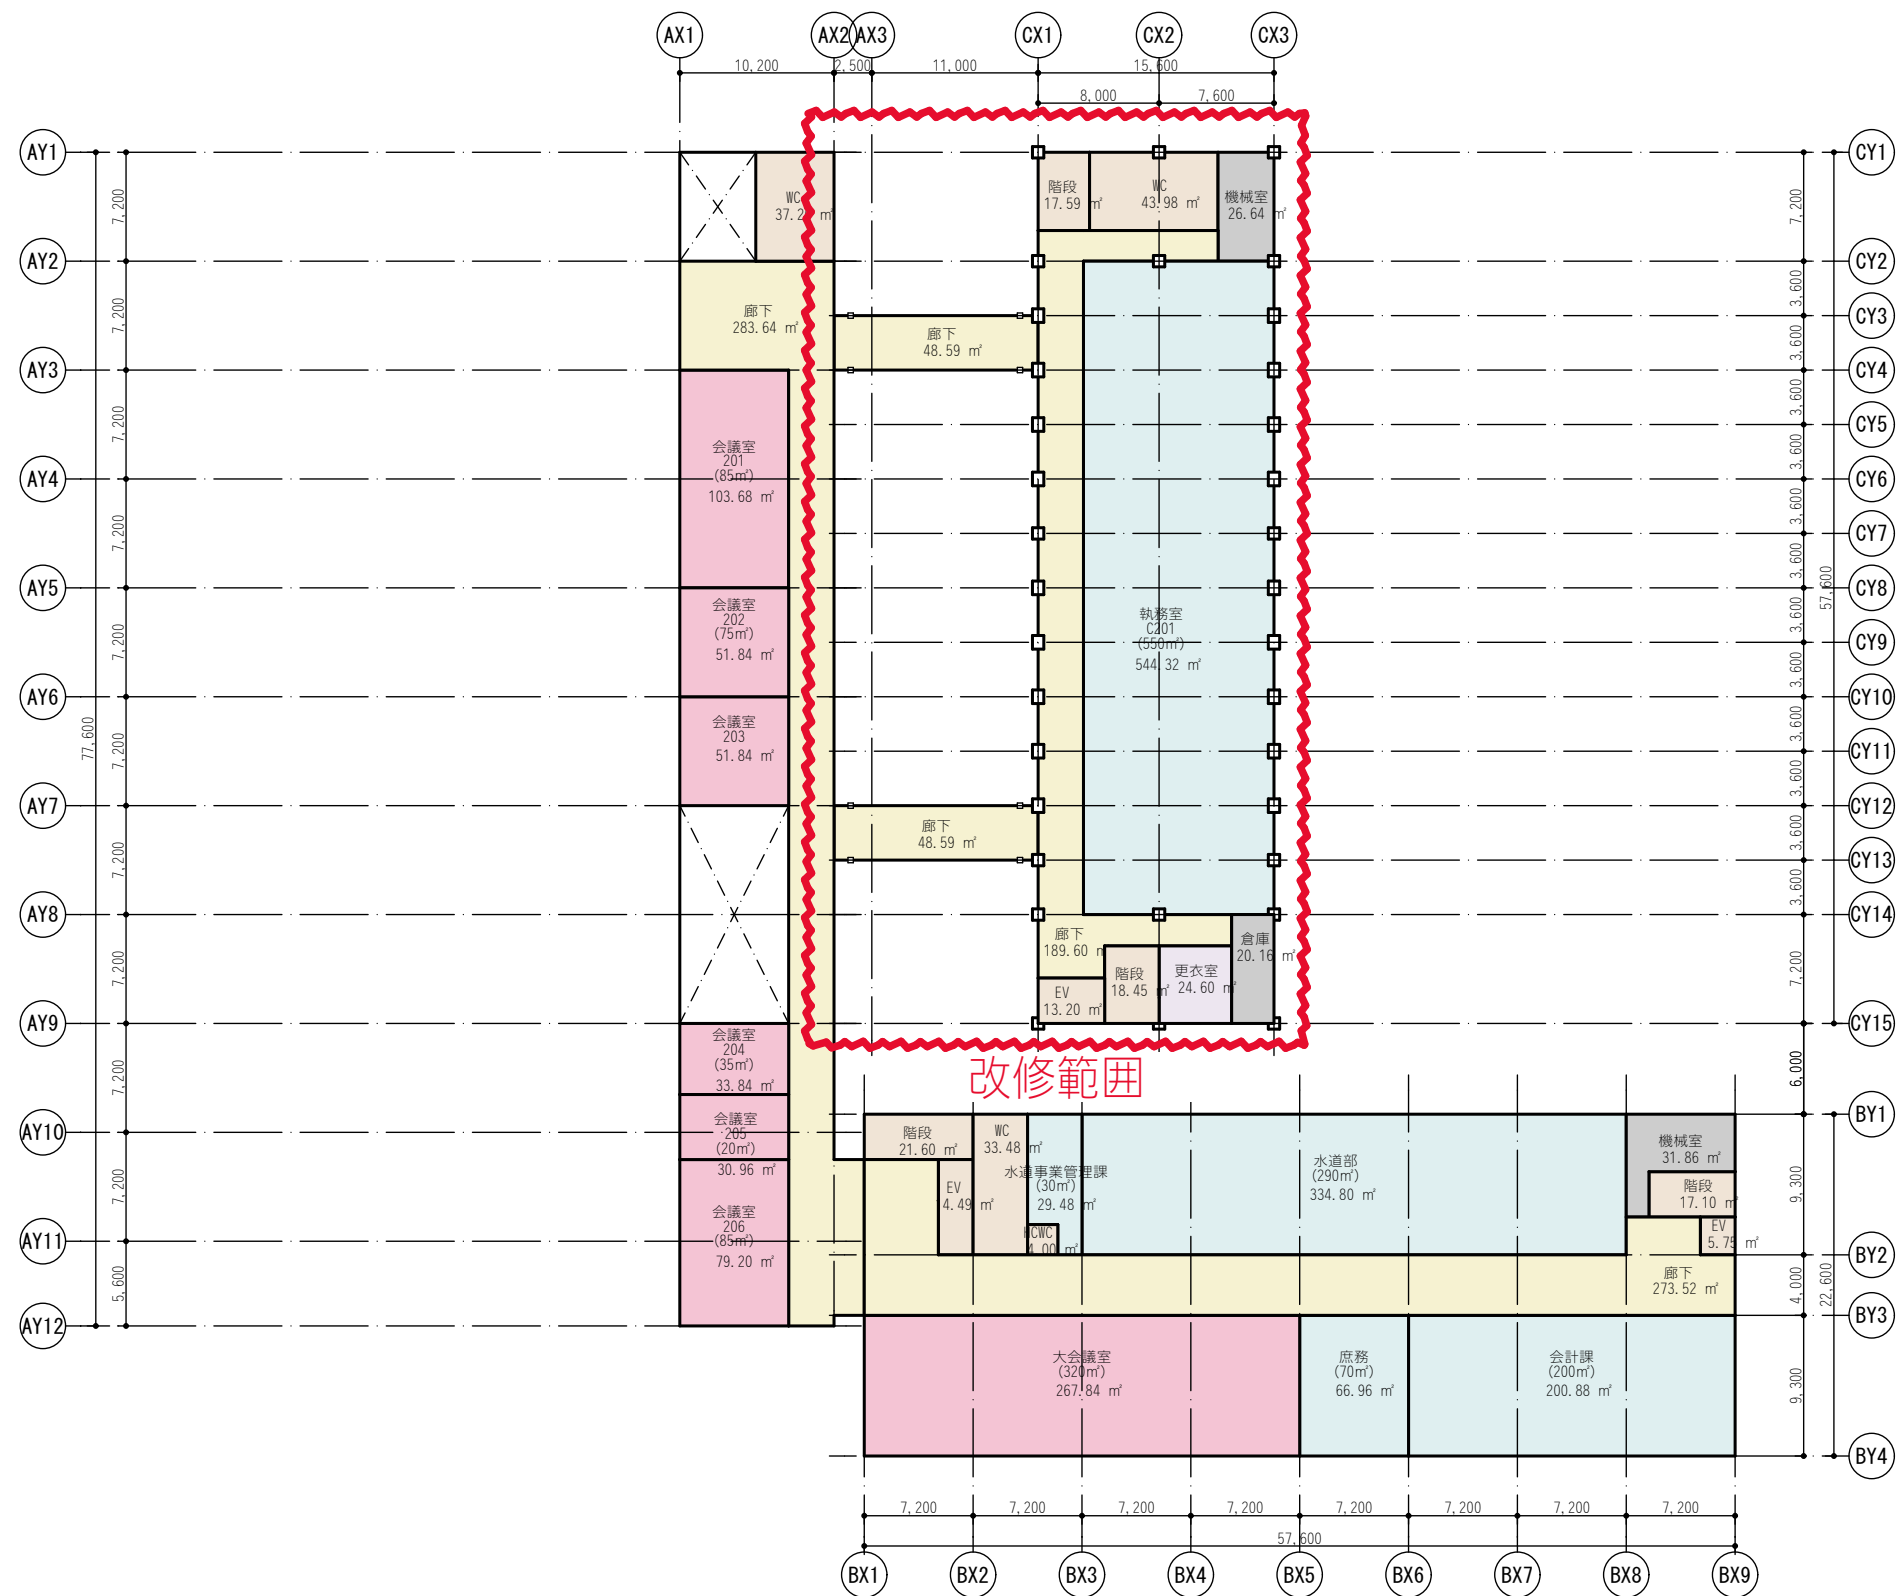

※各室 () 書きは現状の概算面積を示す。

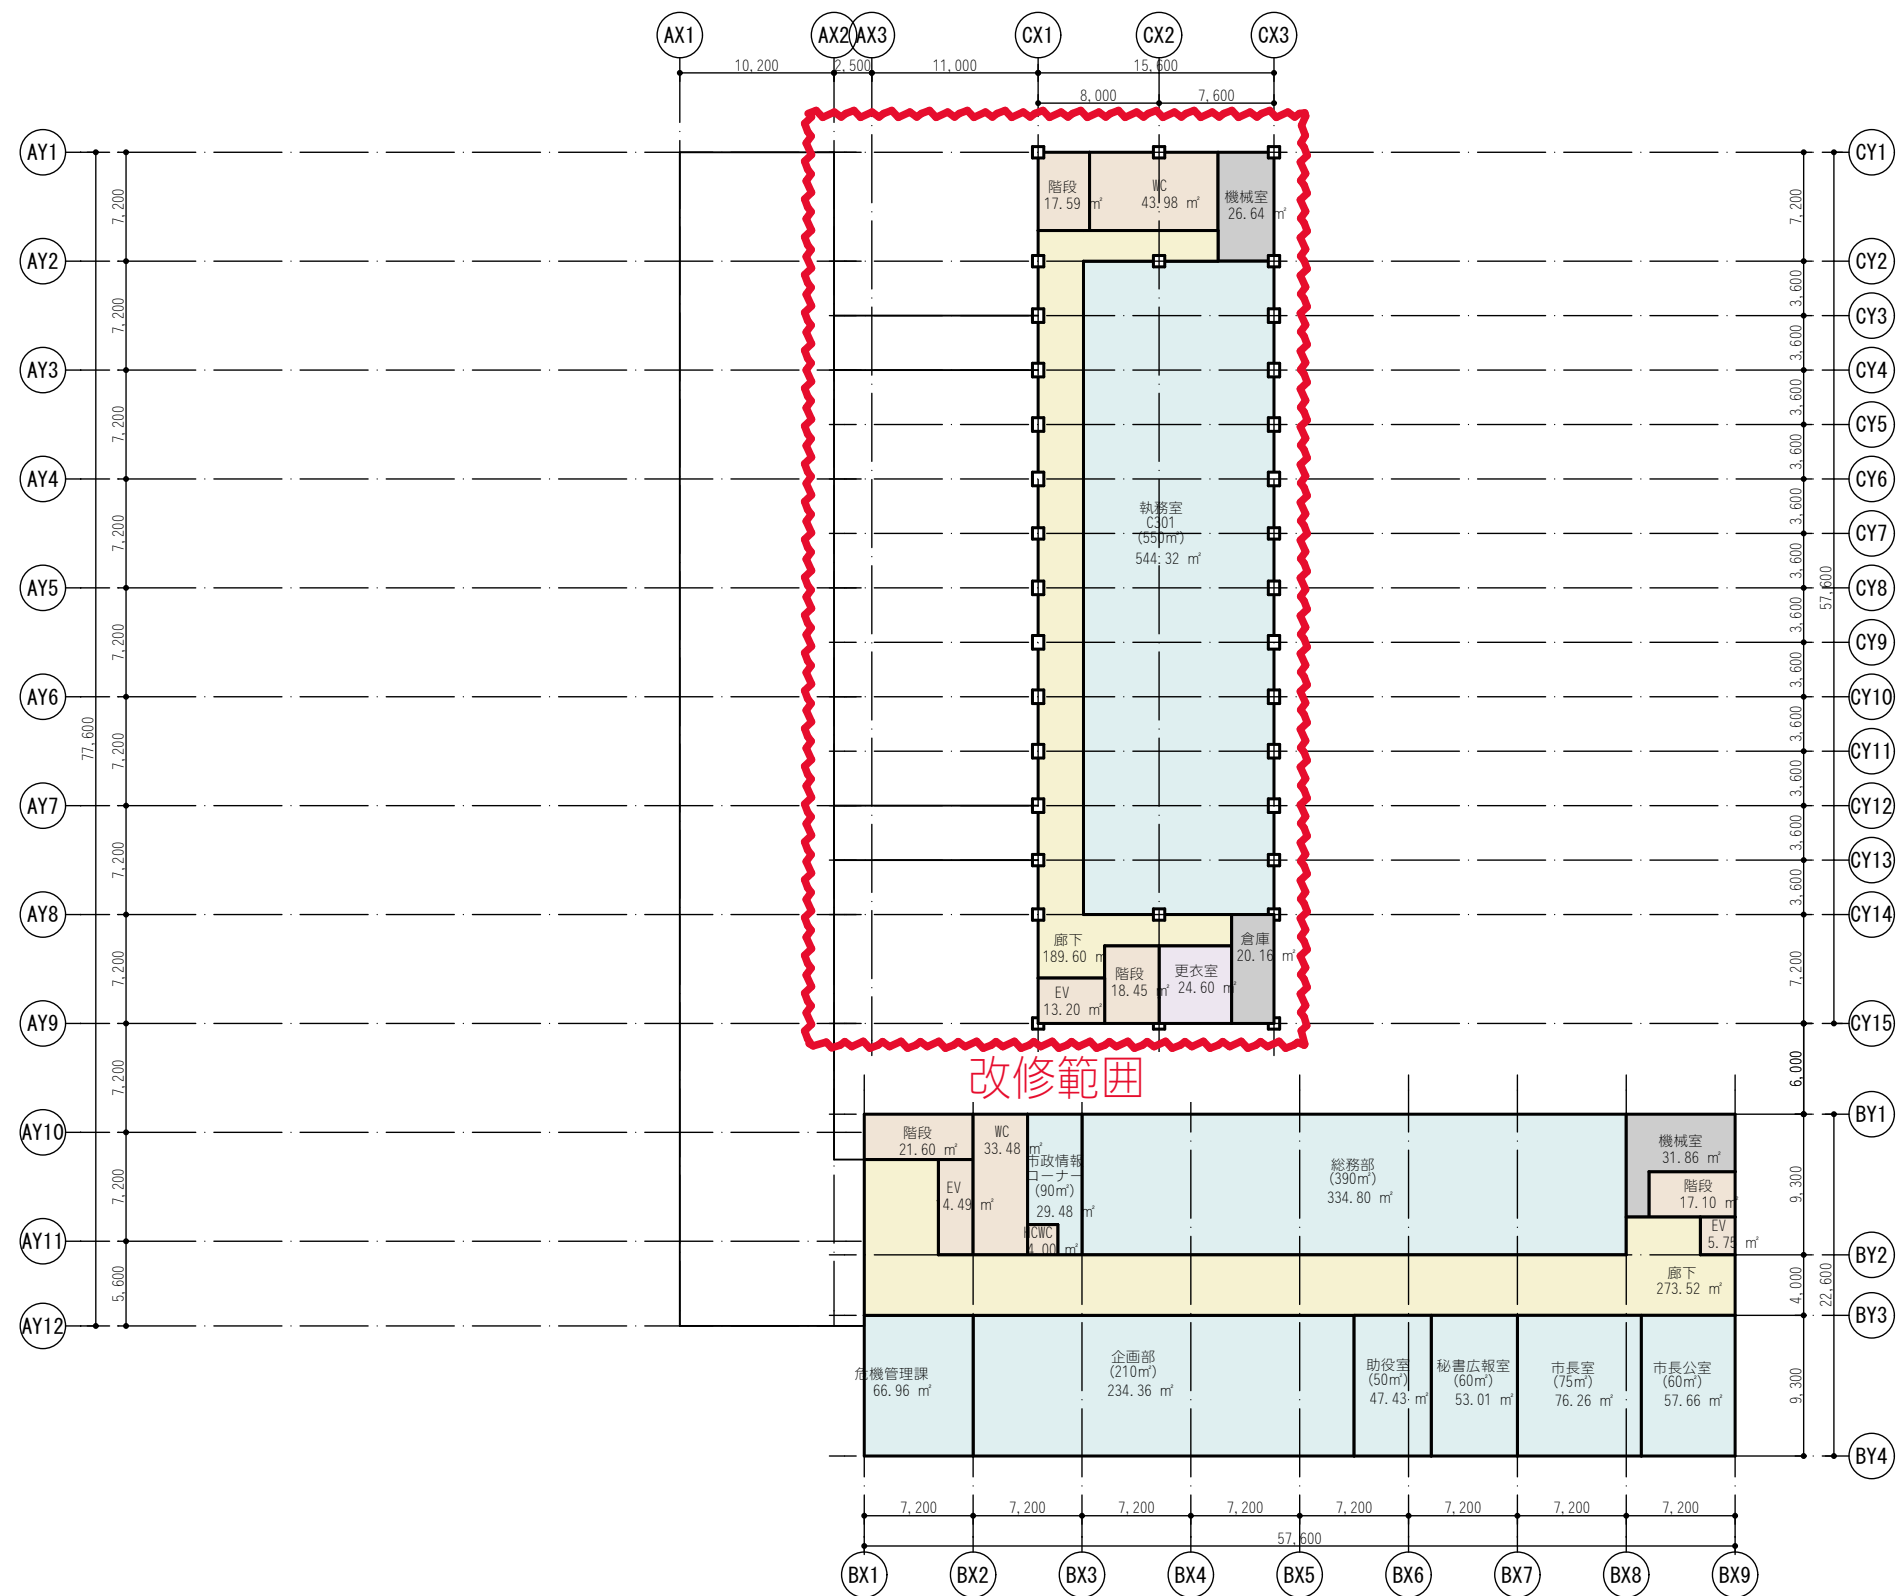

※各室 () 書きは現状の概算面積を示す。

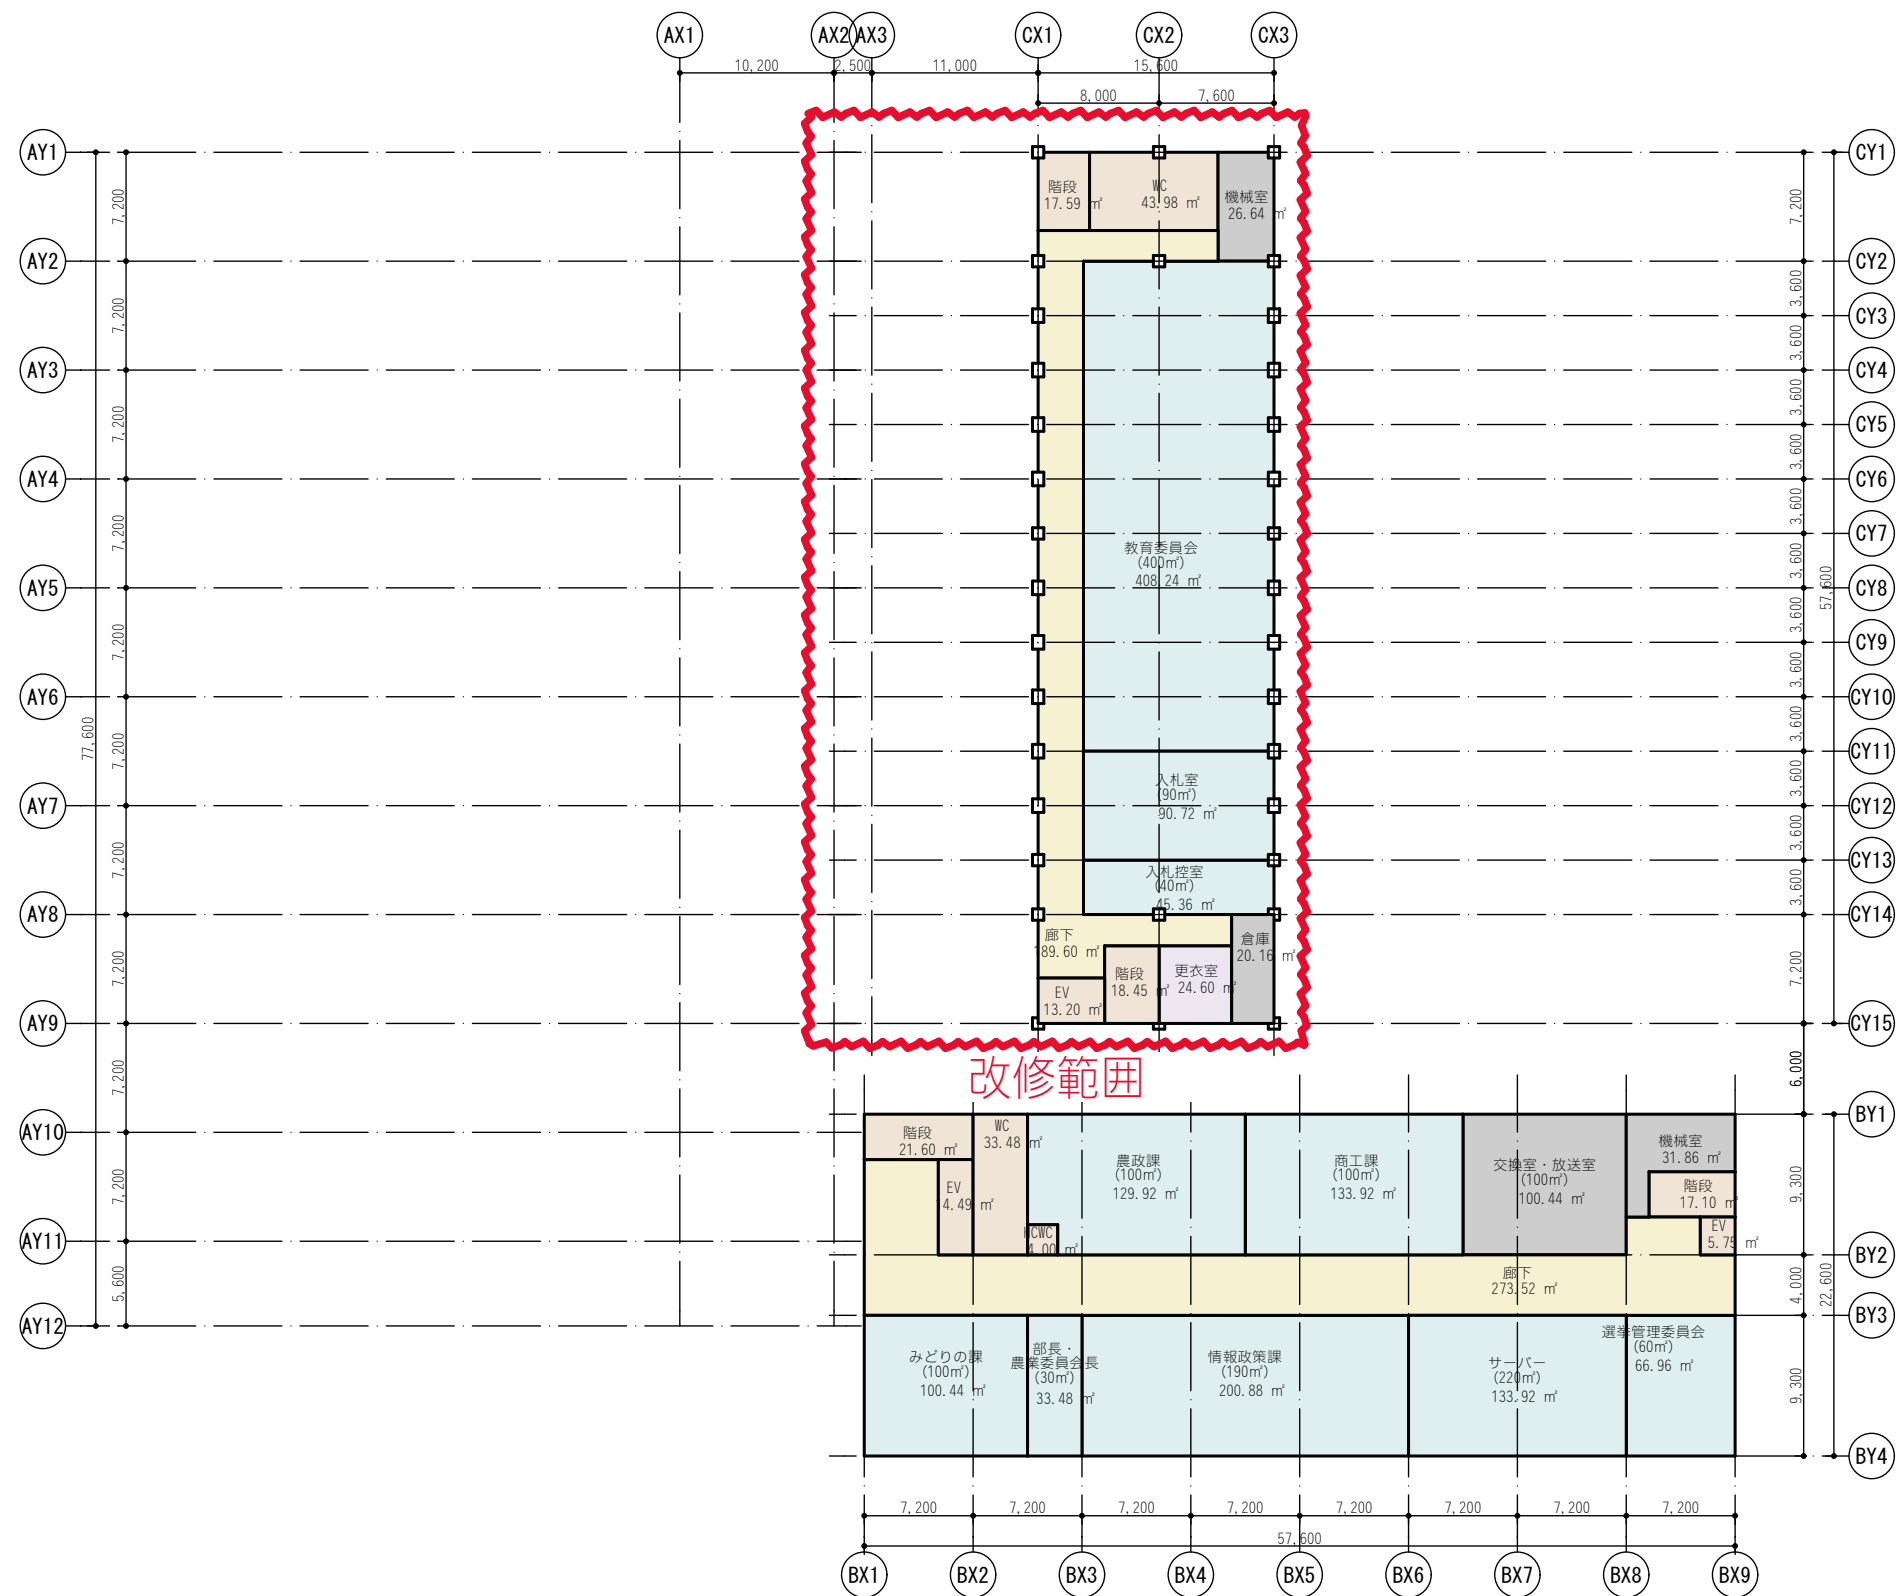

※各室 () 書きは現状の概算面積を示す。

