


土地利用方針図(宮寺・二本木)

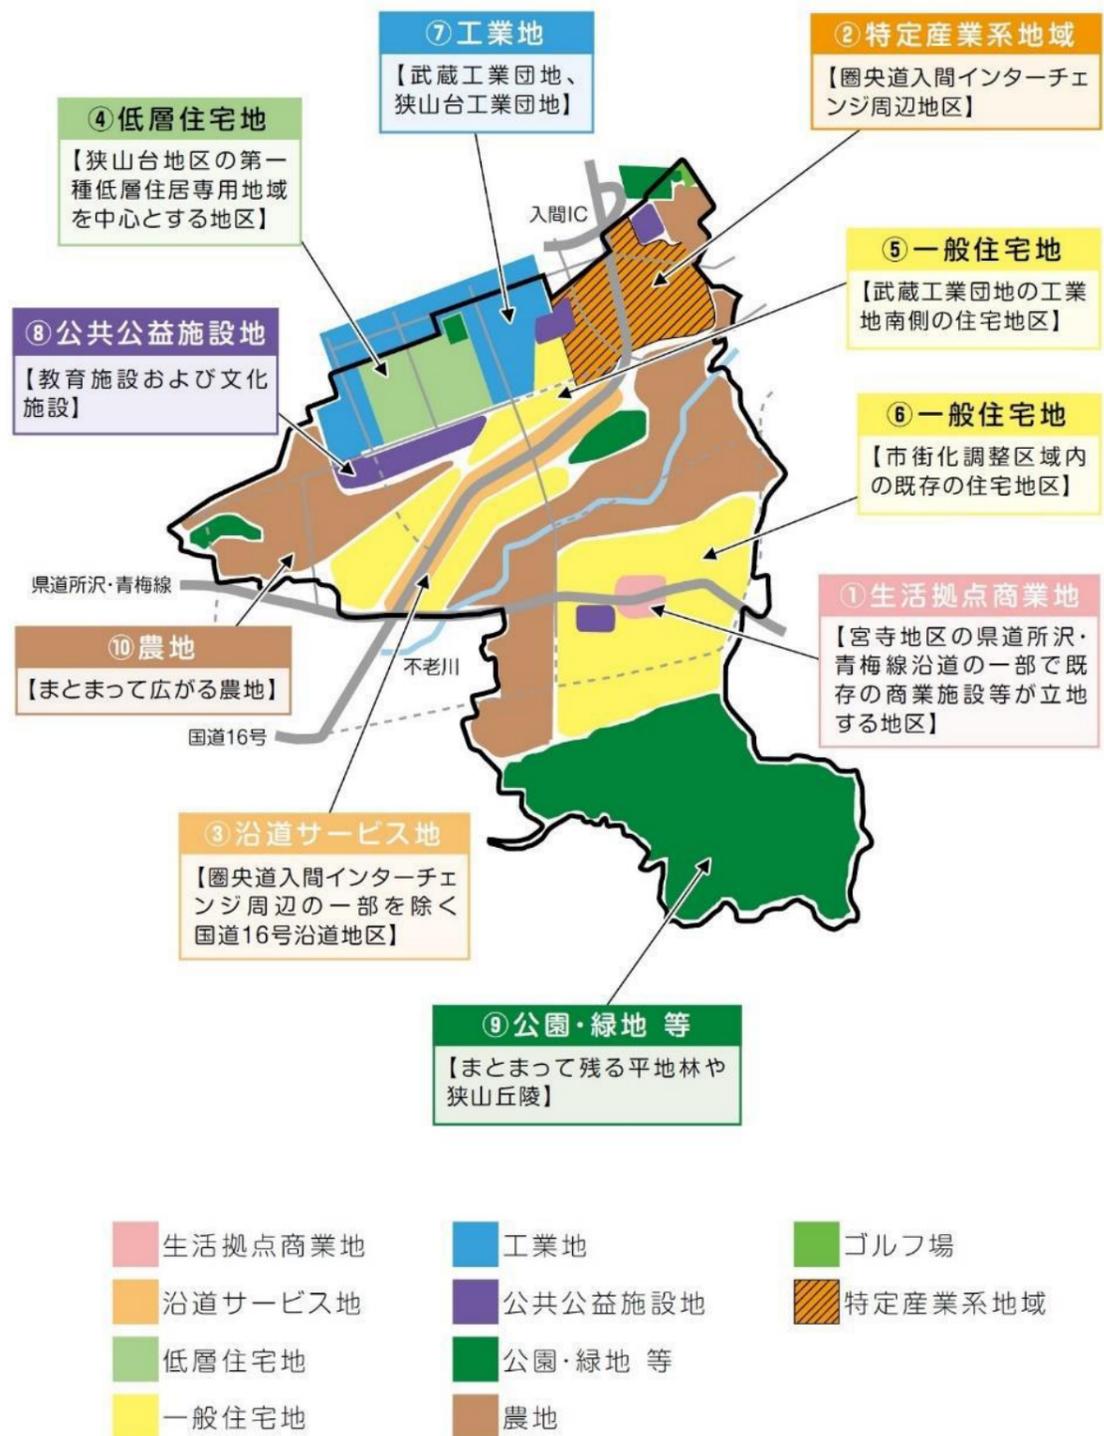

道路整備方針図(宮寺・二本木)



- 都市計画道路の計画的整備
- 幹線道路の整備
- 幹線道路(構想路線)
- 都市計画決定によらない単独道路事業による道路拡幅(歩道の設置)
- 整備済または既存路線
- - - - 構想路線
- 既成市街地内の生活道路の整備による安全性の確保