

求積表


地 番	(イ)951-1			
NO	Xn	Yn	Yn+1-Yn-1	Xn・(Yn+1-Yn-1)
XB124	-18399.673	-39687.064	-23.236	427534.801828
S271	-18417.461	-39694.403	-28.841	531177.992701
S262	-18463.158	-39715.905	-21.457	396163.981206
S261	-18465.518	-39715.860	-2.844	52515.933192
S260	-18472.249	-39718.749	-11.389	210380.443861
S259	-18487.481	-39727.249	-26.655	492783.806055
S258	-18518.385	-39745.404	-21.220	392960.129700
S257	-18521.014	-39748.469	-10.016	185506.476224
S256	-18533.514	-39755.420	-9.730	180331.091220
4K2	-18538.318	-39758.199	4.231	-78435.623458
4K1	-18538.663	-39751.189	27.651	-512612.570613
S273	-18539.781	-39730.548	23.454	-434832.023574
S274	-18534.490	-39727.735	-0.329	6097.847210
S275	-18532.762	-39730.877	0.373	-6912.720226
S276	-18526.047	-39727.362	14.835	-274833.907245
S277	-18503.882	-39716.042	18.894	-349612.346508
S278	-18489.961	-39708.468	3.956	-73146.285716
S279	-18488.644	-39712.086	7.601	-140532.183044
S280	-18461.667	-39700.867	11.711	-216204.582237
S281	-18460.762	-39700.375	4.197	-77479.818114
S282	-18451.478	-39696.670	8.567	-158073.812026
S283	-18439.820	-39691.808	19.668	-362674.379760
S284	-18404.183	-39677.002	20.641	-379880.741303
S285	-18400.486	-39671.167	-10.062	185145.690132
合 計			-4632.800495	
合 計 面 積			2316.4002475	
地 積			2316.40 m ²	

地 番	(ロ)951-			
NO	Xn	Yn	Yn+1-Yn-1	Xn・(Yn+1-Yn-1)
AS272	-18395.735	-39685.439	-19.301	355056.081235
S270	-18396.821	-39685.887	-1.625	29894.834125
XB124	-18399.673	-39687.064	14.720	-270843.186560
S285	-18400.486	-39671.167	81.879	-1506613.393194
S286	-18403.859	-39605.185	112.927	-2078292.585293
S287	-18405.703	-39558.240	48.667	-895750.347901
AS102	-18401.729	-39556.518	-22.816	419853.848864
AS106	-18401.613	-39581.056	-44.465	818227.722045
AS108	-18400.344	-39600.983	-28.845	530757.922680
AS801	-18399.923	-39609.901	-30.735	565521.633405
AS802	-18398.909	-39631.718	-56.685	1042942.156665
AS803	-18397.241	-39666.586	-53.721	988318.183761
合 計			-927.130168	
合 計 面 積			463.5650840	
地 積			463.56 m ²	

総合計面積	2779.9653315 m ²
-------	----------------------------------

地番	(イ) 951-1 (ロ) 951-
土地の所在	入間市豊岡一丁目

地 積 測 量 図

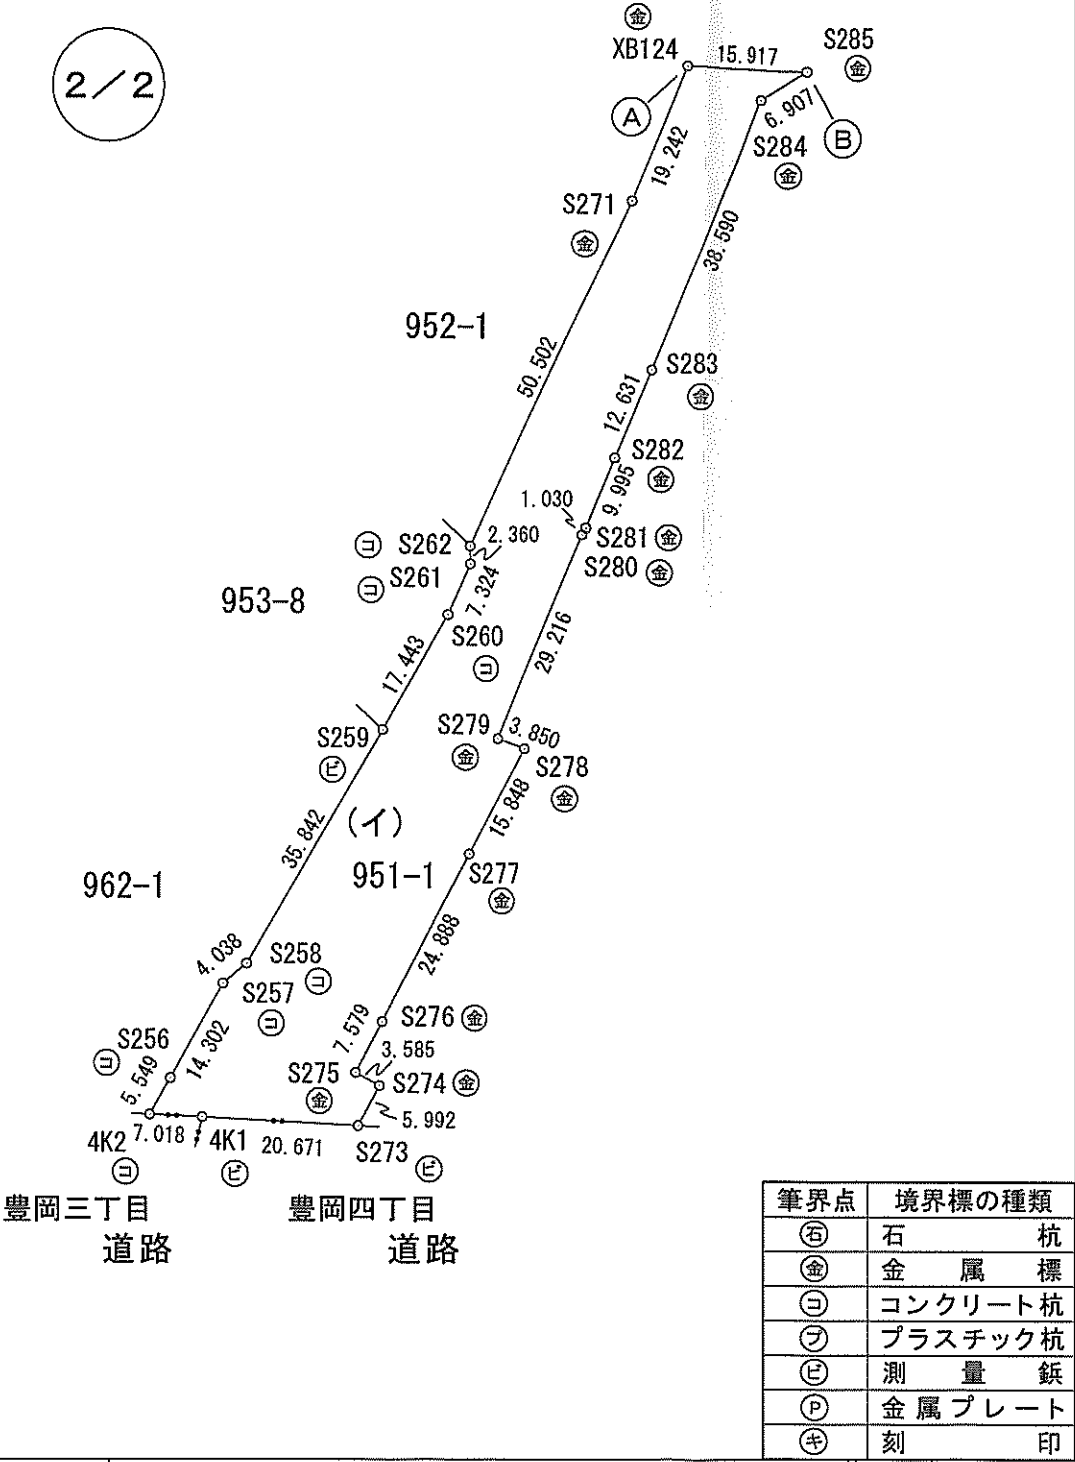

作成者	公益社団法人 埼玉公共嘱託登記土地家屋調査士協会社員		
	入間市大字野田 7 1 2 番地 3		
	土地家屋調査士	田 中 健 太 郎	(平成 30 年 7 月 9 日作成)

申請人	入間市長 田中龍夫	縮尺	1 / 1000
-----	-----------	----	----------