

地番	(イ) 950-1 (ロ) 950-
土地の所在	入間市豊岡一丁目


地積測量図

求積表

地番	(イ) 950-1			
NO	Xn	Yn	Yn+1-Yn-1	Xn・(Yn+1-Yn-1)
S286	-18403.859	-39605.185	-110.932	2041576.886588
S285	-18400.486	-39671.167	-71.817	1321467.703062
S284	-18404.183	-39677.002	-20.641	379880.741303
S283	-18439.820	-39691.808	-19.668	362674.379760
S282	-18451.478	-39696.670	-8.567	158073.812026
S281	-18460.762	-39700.375	-4.197	77479.818114
S280	-18461.667	-39700.867	-11.711	216204.582237
S279	-18488.644	-39712.086	-7.601	140532.183044
S278	-18489.961	-39708.468	-3.956	73146.285716
S277	-18503.882	-39716.042	-18.894	349612.346508
S276	-18526.047	-39727.362	-14.835	274833.907245
S275	-18532.762	-39730.877	-0.373	6912.720226
S274	-18534.490	-39727.735	0.329	-6097.847210
S273	-18539.781	-39730.548	-1.433	26567.506173
K333	-18539.856	-39729.168	21.206	-393156.186336
XK332	-18540.721	-39709.342	40.183	-745021.791943
XK331	-18541.500	-39688.985	40.430	-749632.845000
XK330	-18542.025	-39668.912	40.668	-754067.072700
XK328	-18543.163	-39648.317	26.658	-494323.639254
XK327	-18543.589	-39642.254	10.632	-197155.438248
K326	-18543.989	-39637.685	8.012	-148574.439868
K325	-18543.924	-39634.242	8.898	-165003.835752
K323	-18542.818	-39628.787	7.780	-144263.124040
K322	-18542.128	-39626.462	7.797	-144572.972016
K320	-18539.501	-39620.990	8.802	-163184.687802
K319	-18537.371	-39617.660	6.295	-116692.750445
K318	-18534.869	-39614.695	3.089	-57254.210341
S104	-18534.754	-39614.571	1.832	-33955.669328
XB123	-18532.784	-39612.863	19.076	-353531.387584
XB122	-18490.718	-39595.495	52.628	-973129.506904
XB121	-18405.625	-39560.235	-9.690	178350.506250
合計				-32304.026519
合計面積				16152.012595
地積				16152.01 m ²

地番	(ロ) 950-			
NO	Xn	Yn	Yn+1-Yn-1	Xn・(Yn+1-Yn-1)
S287	-18405.703	-39558.240	48.923	-900462.207869
XB121	-18405.625	-39560.235	-37.255	685701.559375
XB122	-18490.718	-39595.495	-52.628	973129.506904
XB123	-18532.784	-39612.863	-13.663	253213.427792
S103	-18528.510	-39609.158	54.623	-1012082.801730
合計				-500.515528
合計面積				250.2577640
地積				250.25 m ²

総合計面積	16402.2710235 m ²
-------	------------------------------

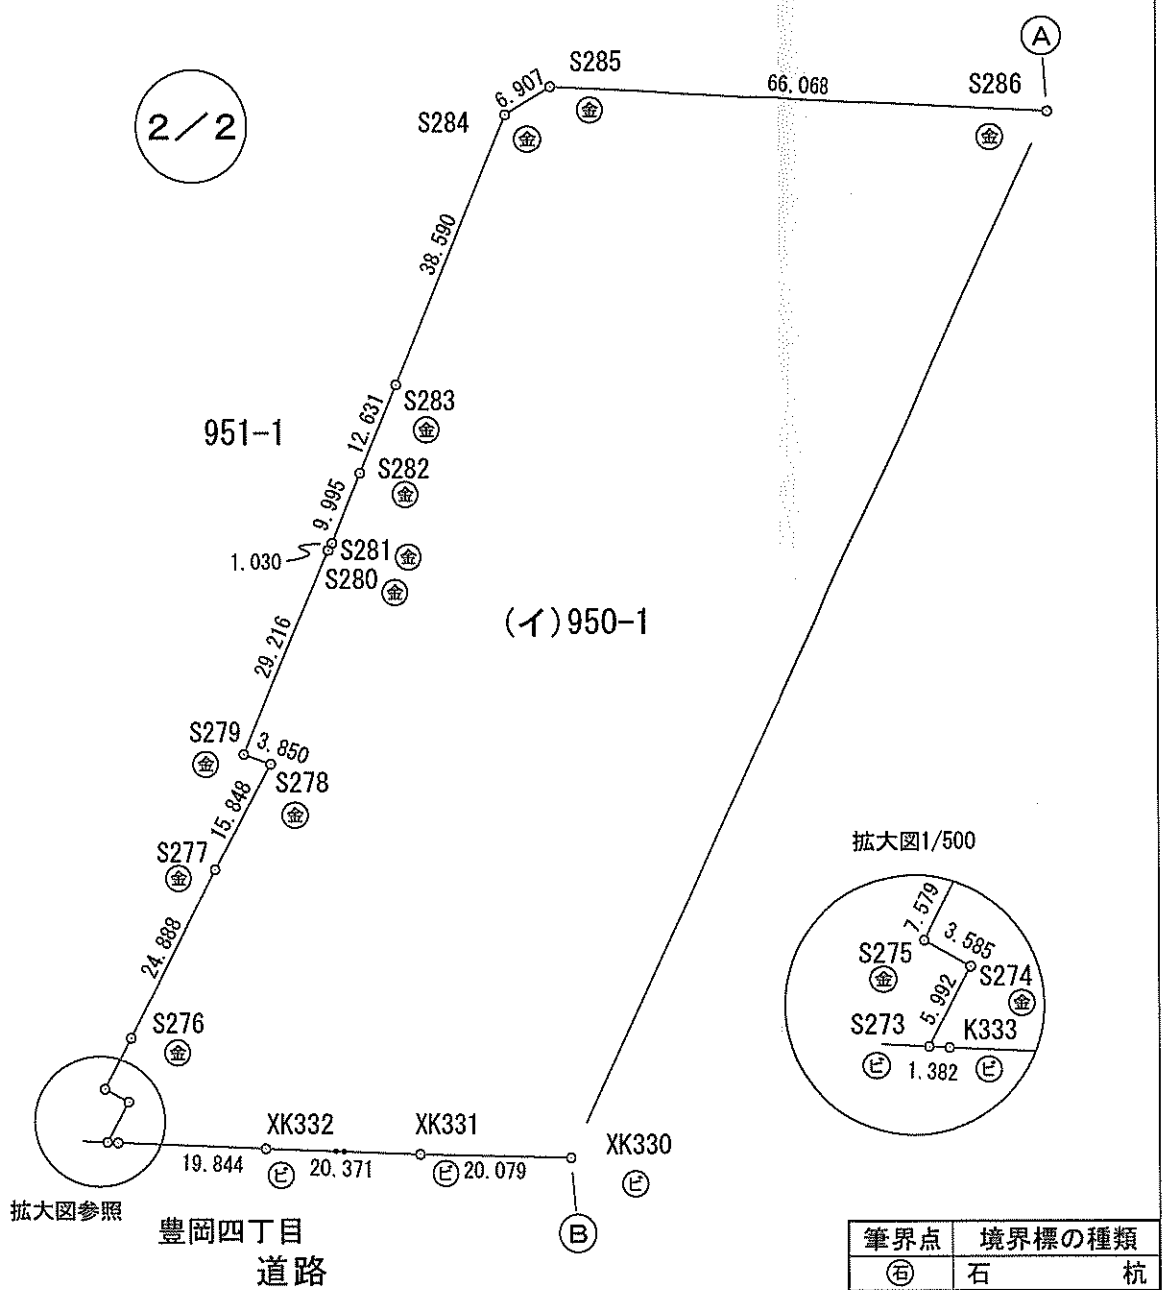

筆界点	境界標の種類
㊦	石杭
㊧	金属標
㊨	コンクリート杭
㊩	プラスチック杭
㊪	測量鉄
㊫	金属プレート
㊬	刻印

作成者

公益社団法人 埼玉公共嘱託登記土地家屋調査士協会社員
入間市大字野田 7 1 2 番地 3
土地家屋調査士 田中 健太郎 (平成 30 年 7 月 9 日作成)

申請人

入間市長 田中龍夫

縮尺

1/1000