


変更概要図（1/1）

第92号生産緑地地区（計画図No.13）

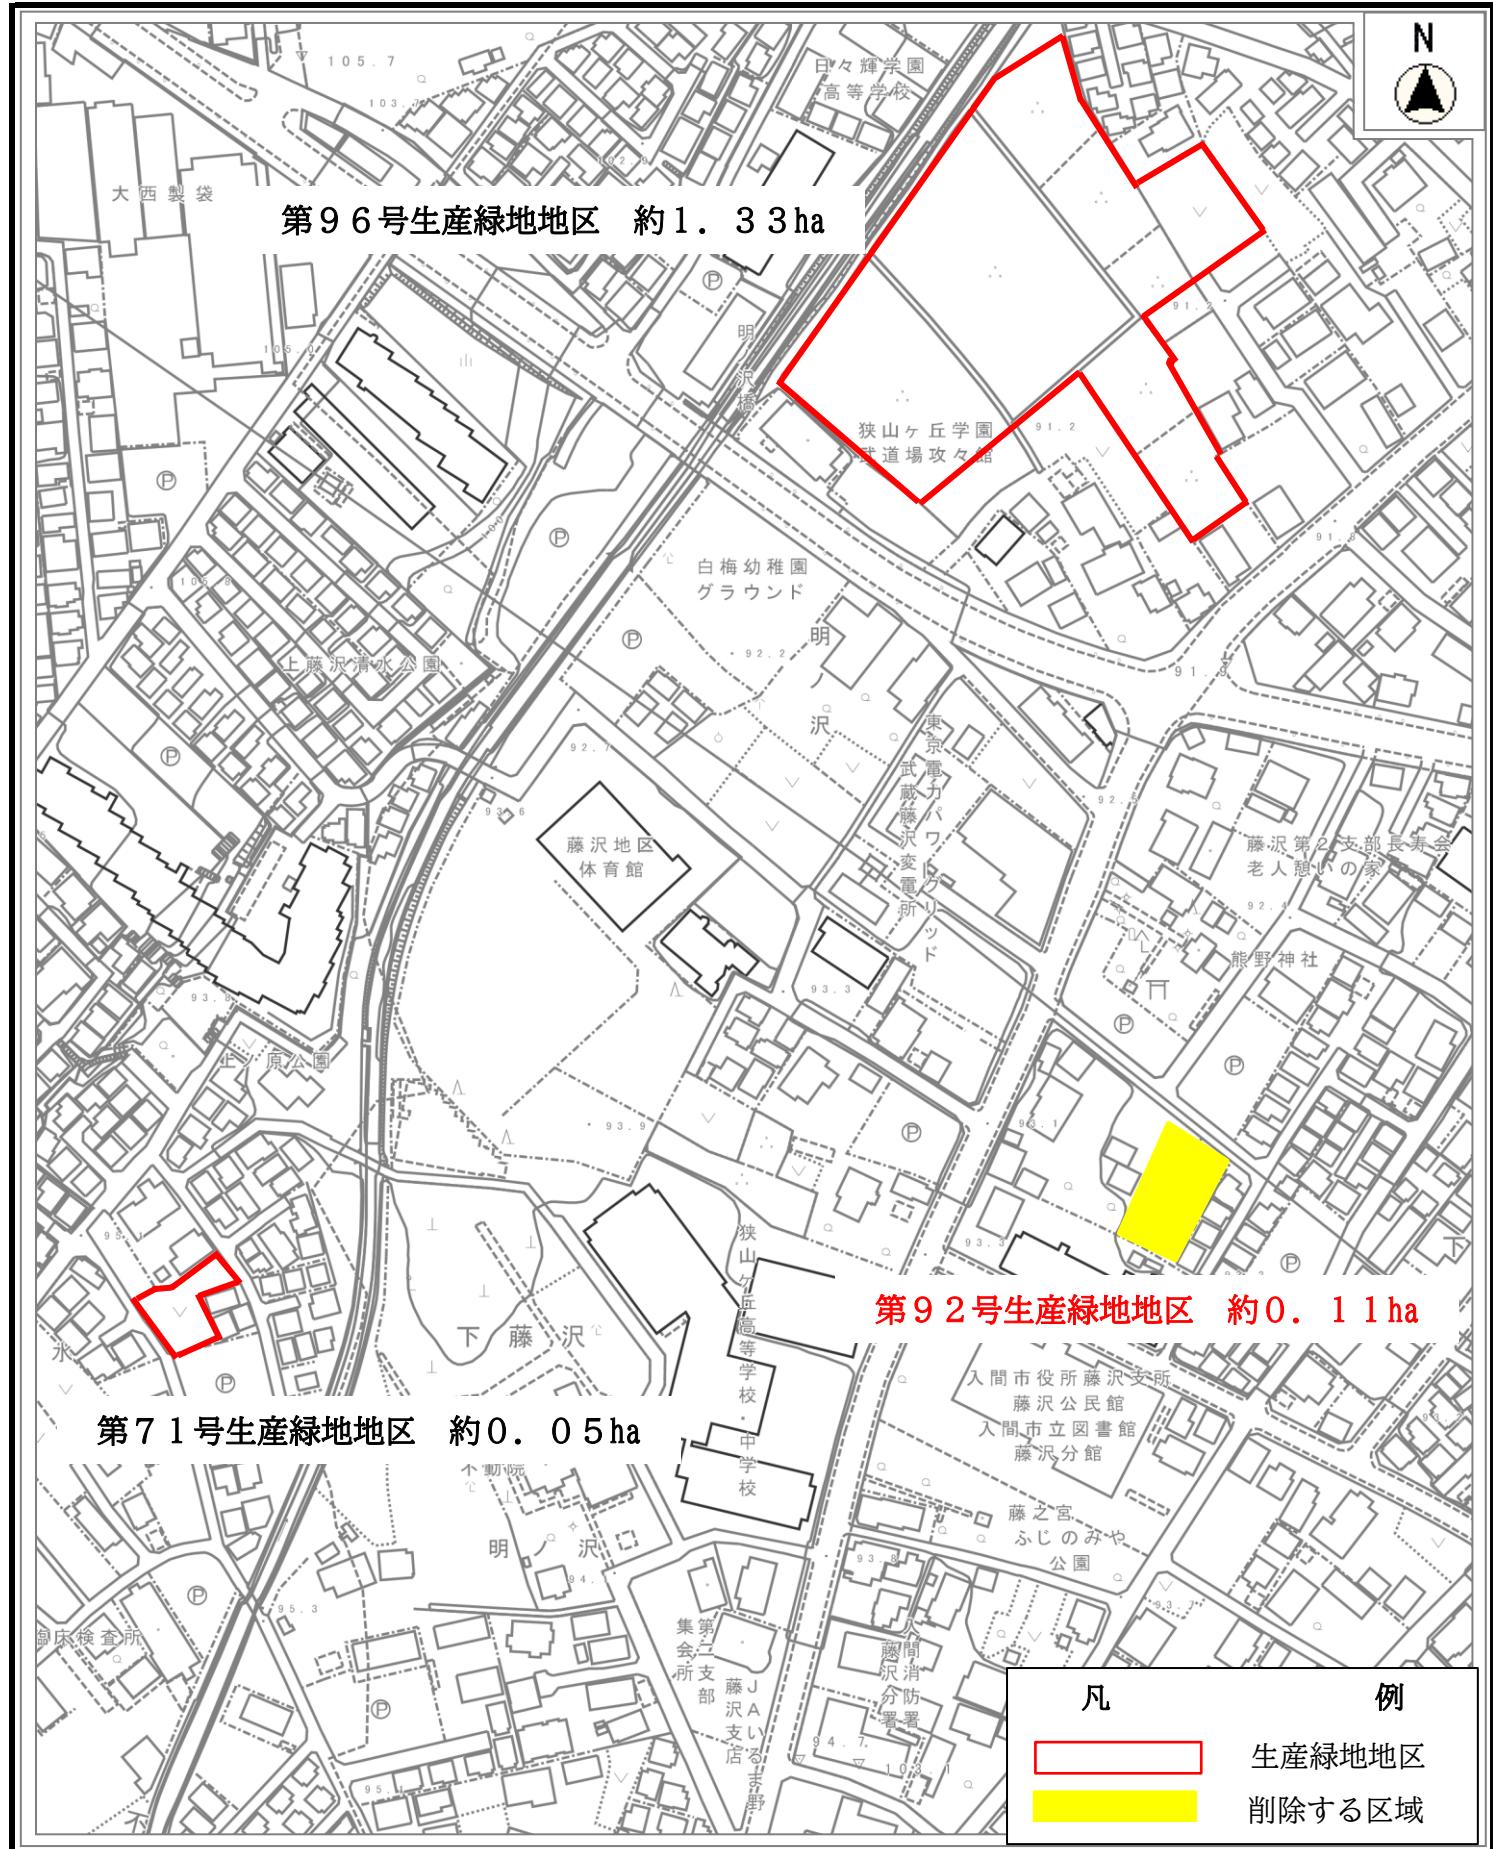

縮尺 1:2500