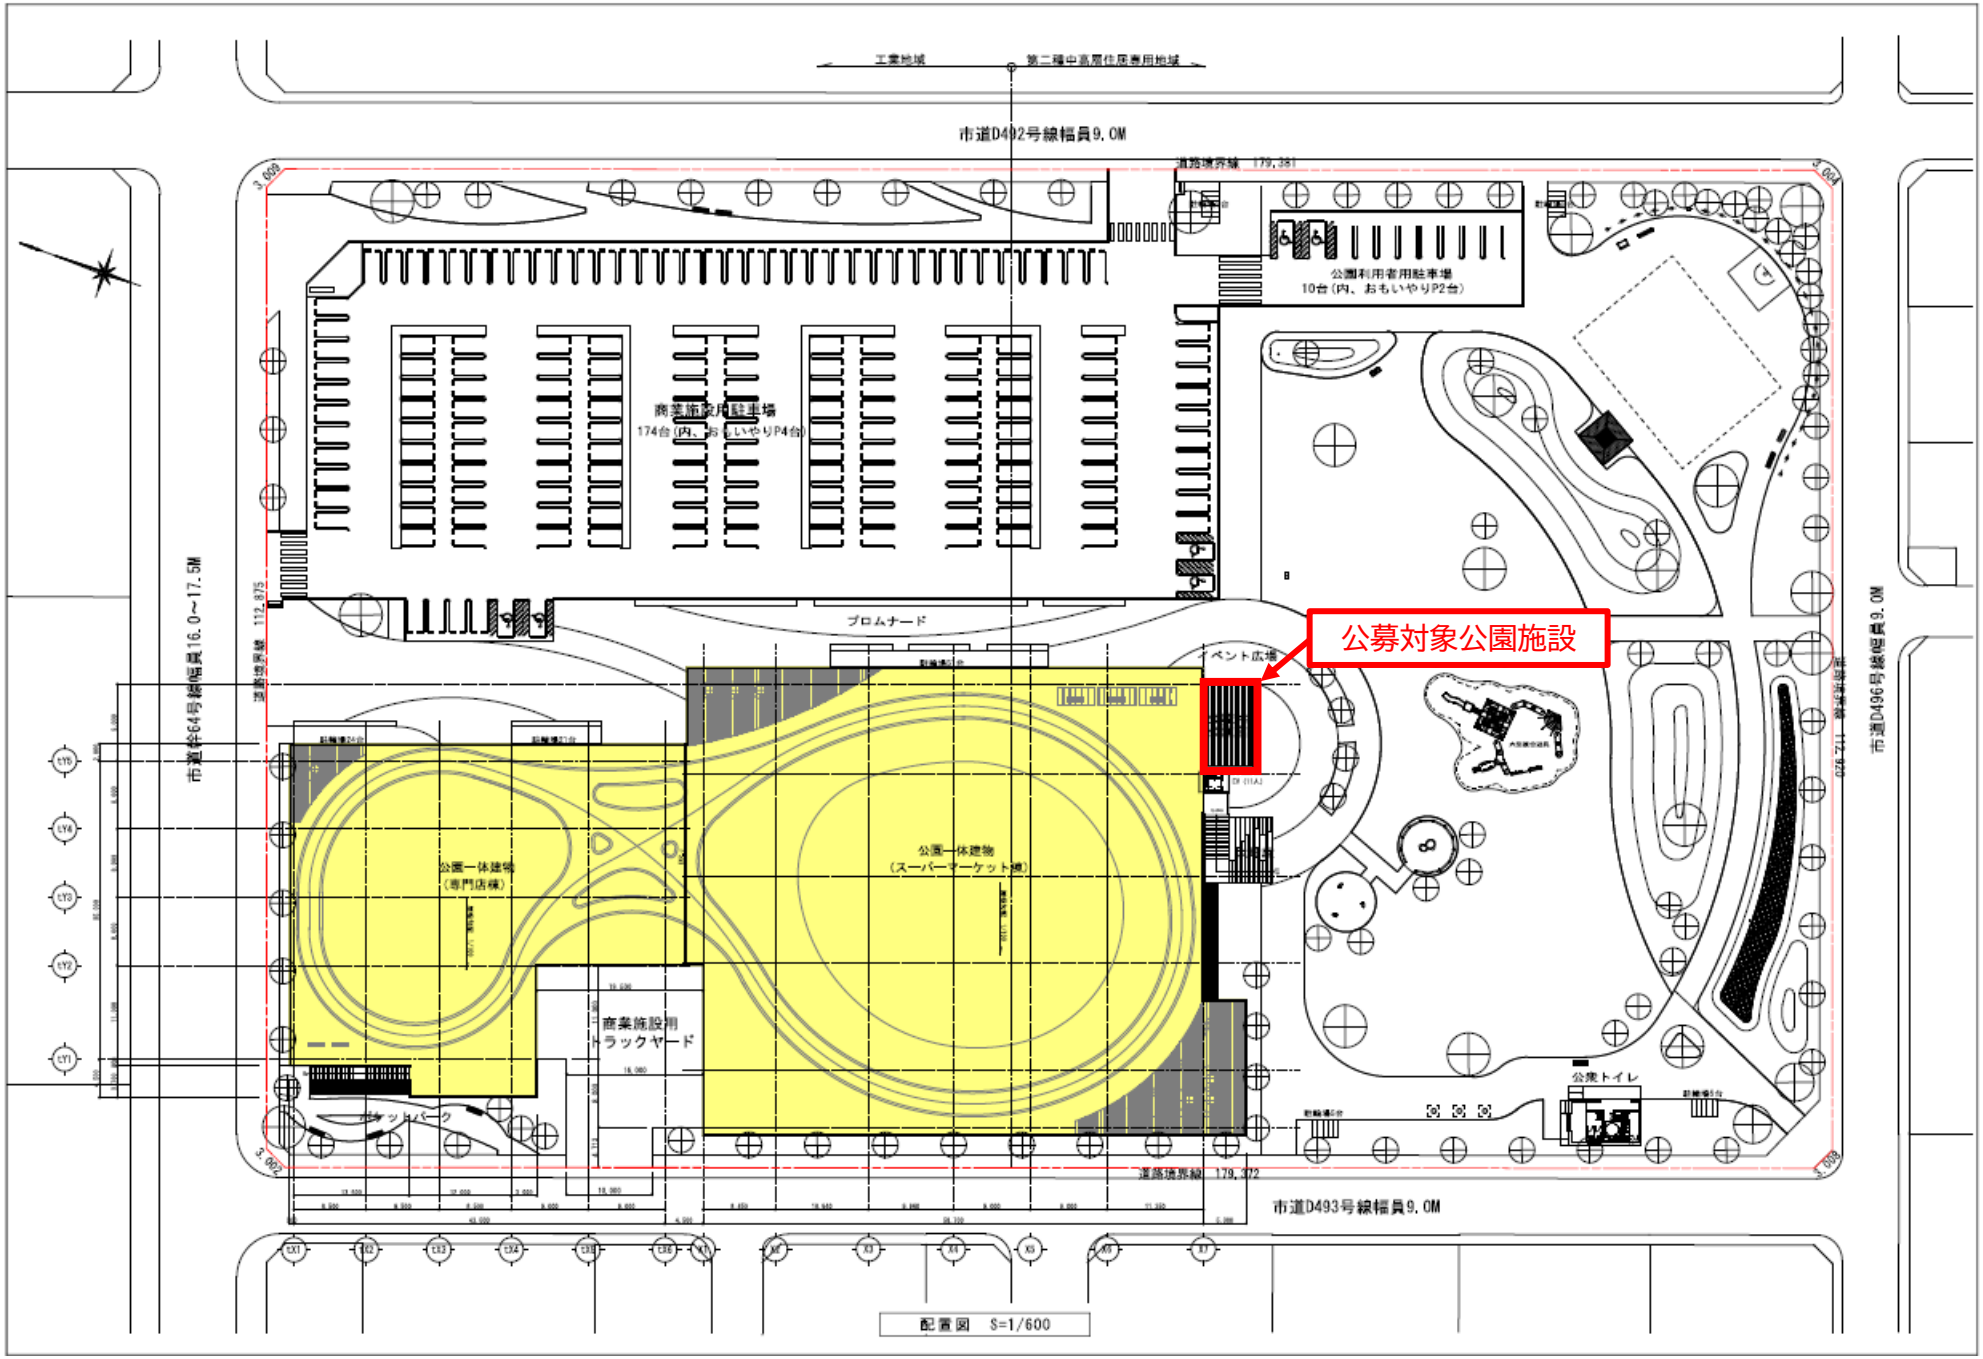
公募対象公園施設
市道D492号線幅員9.0M
市道D493号線幅員9.0M
市道D496号線幅員9.0M
市道幹64号線幅員16.0～17.5M
工業地域
第二種中高層住居専用地域
商業施設用駐車場
174台（内、おもいやりP4台）
公園利用者用駐車場
10台（内、おもいやりP2台）
プロムナード
イベント広場
公園一体建物
（専門店棟）
公園一体建物
（スーパーマーケット棟）
商業施設用
トラックヤード
ポケットパーク
公衆トイレ
配置図　S=1/600