


計画図（変更後） 縮尺 1:2500

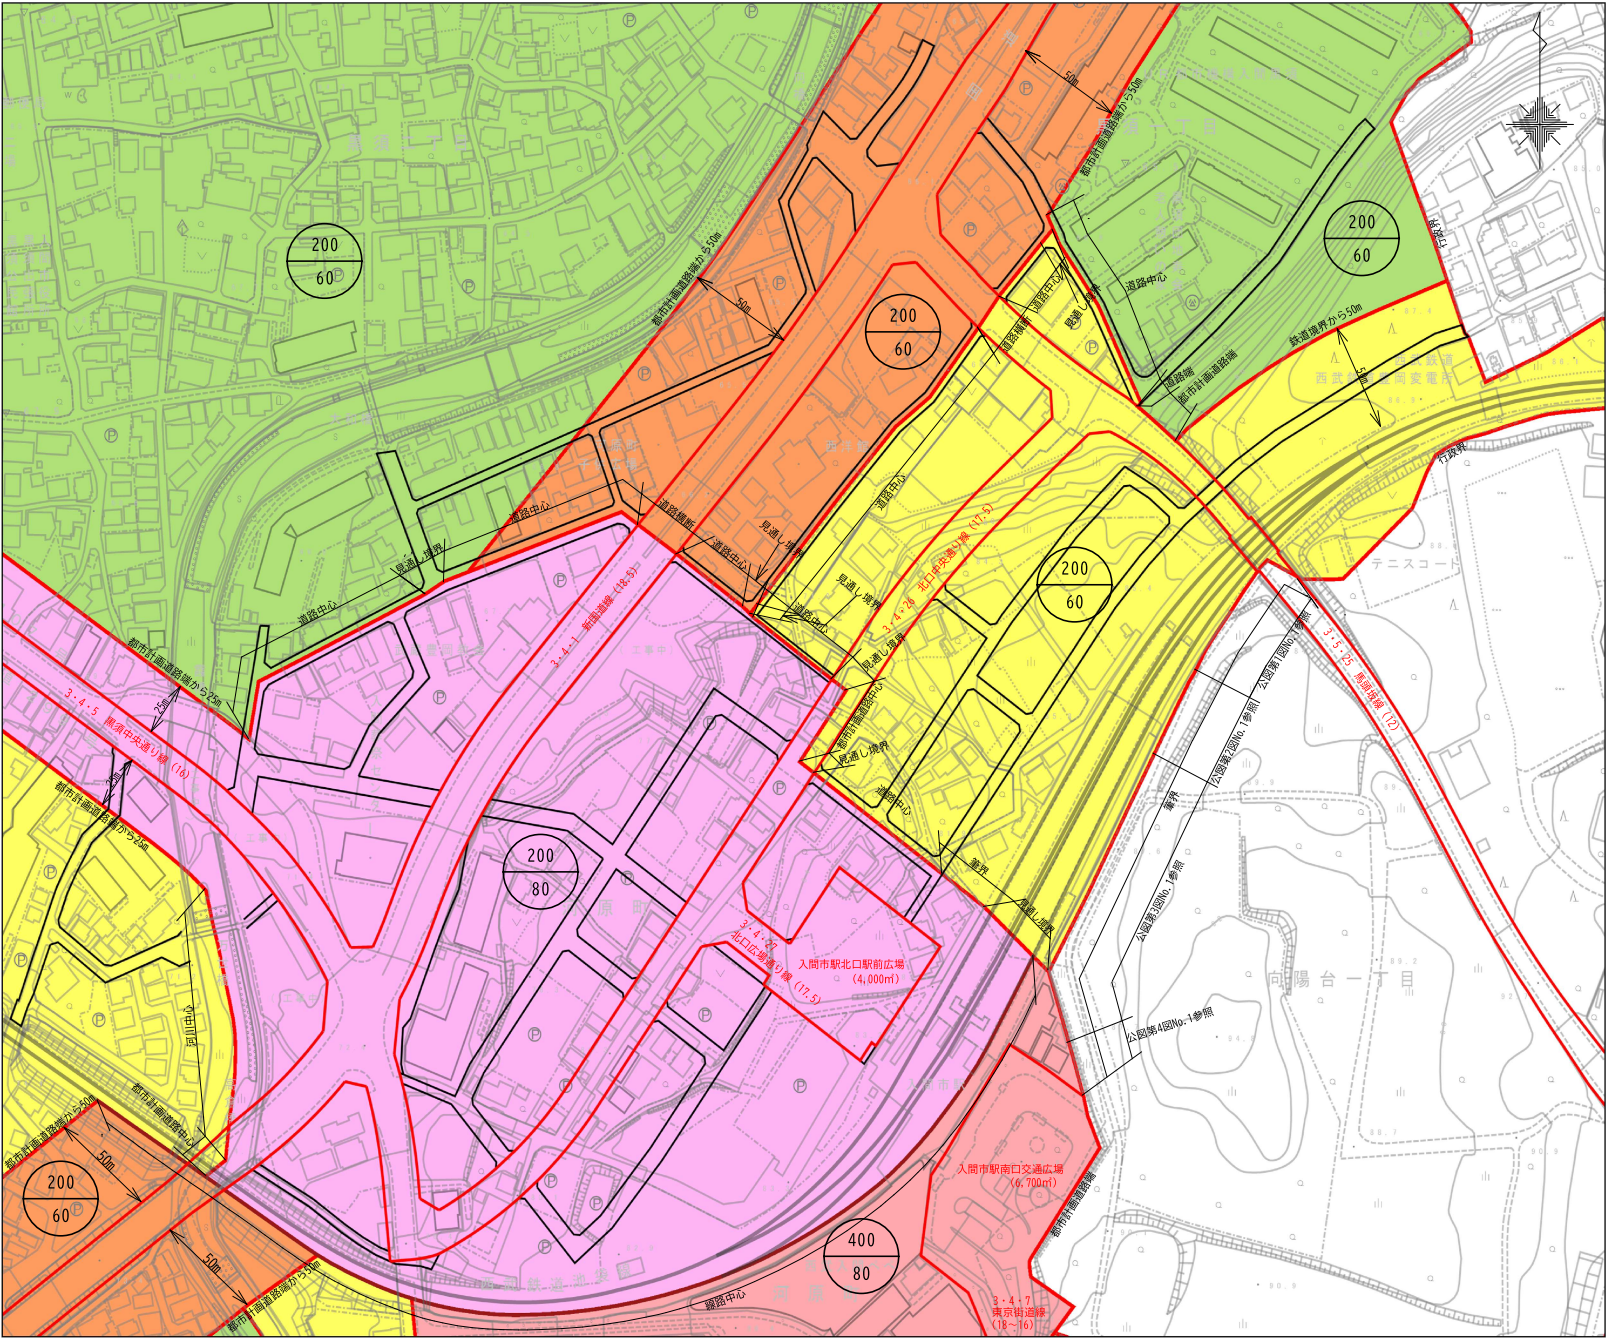

凡 例	
	都 市 計 画 道 路
	区 画 道 路
	第一種中高層住居専用地域
	第一種住居地域
	準住居地域
	近 隣 商 業 地 域
	商 業 地 域