


地区計画方針の付図 縮尺 1:2500

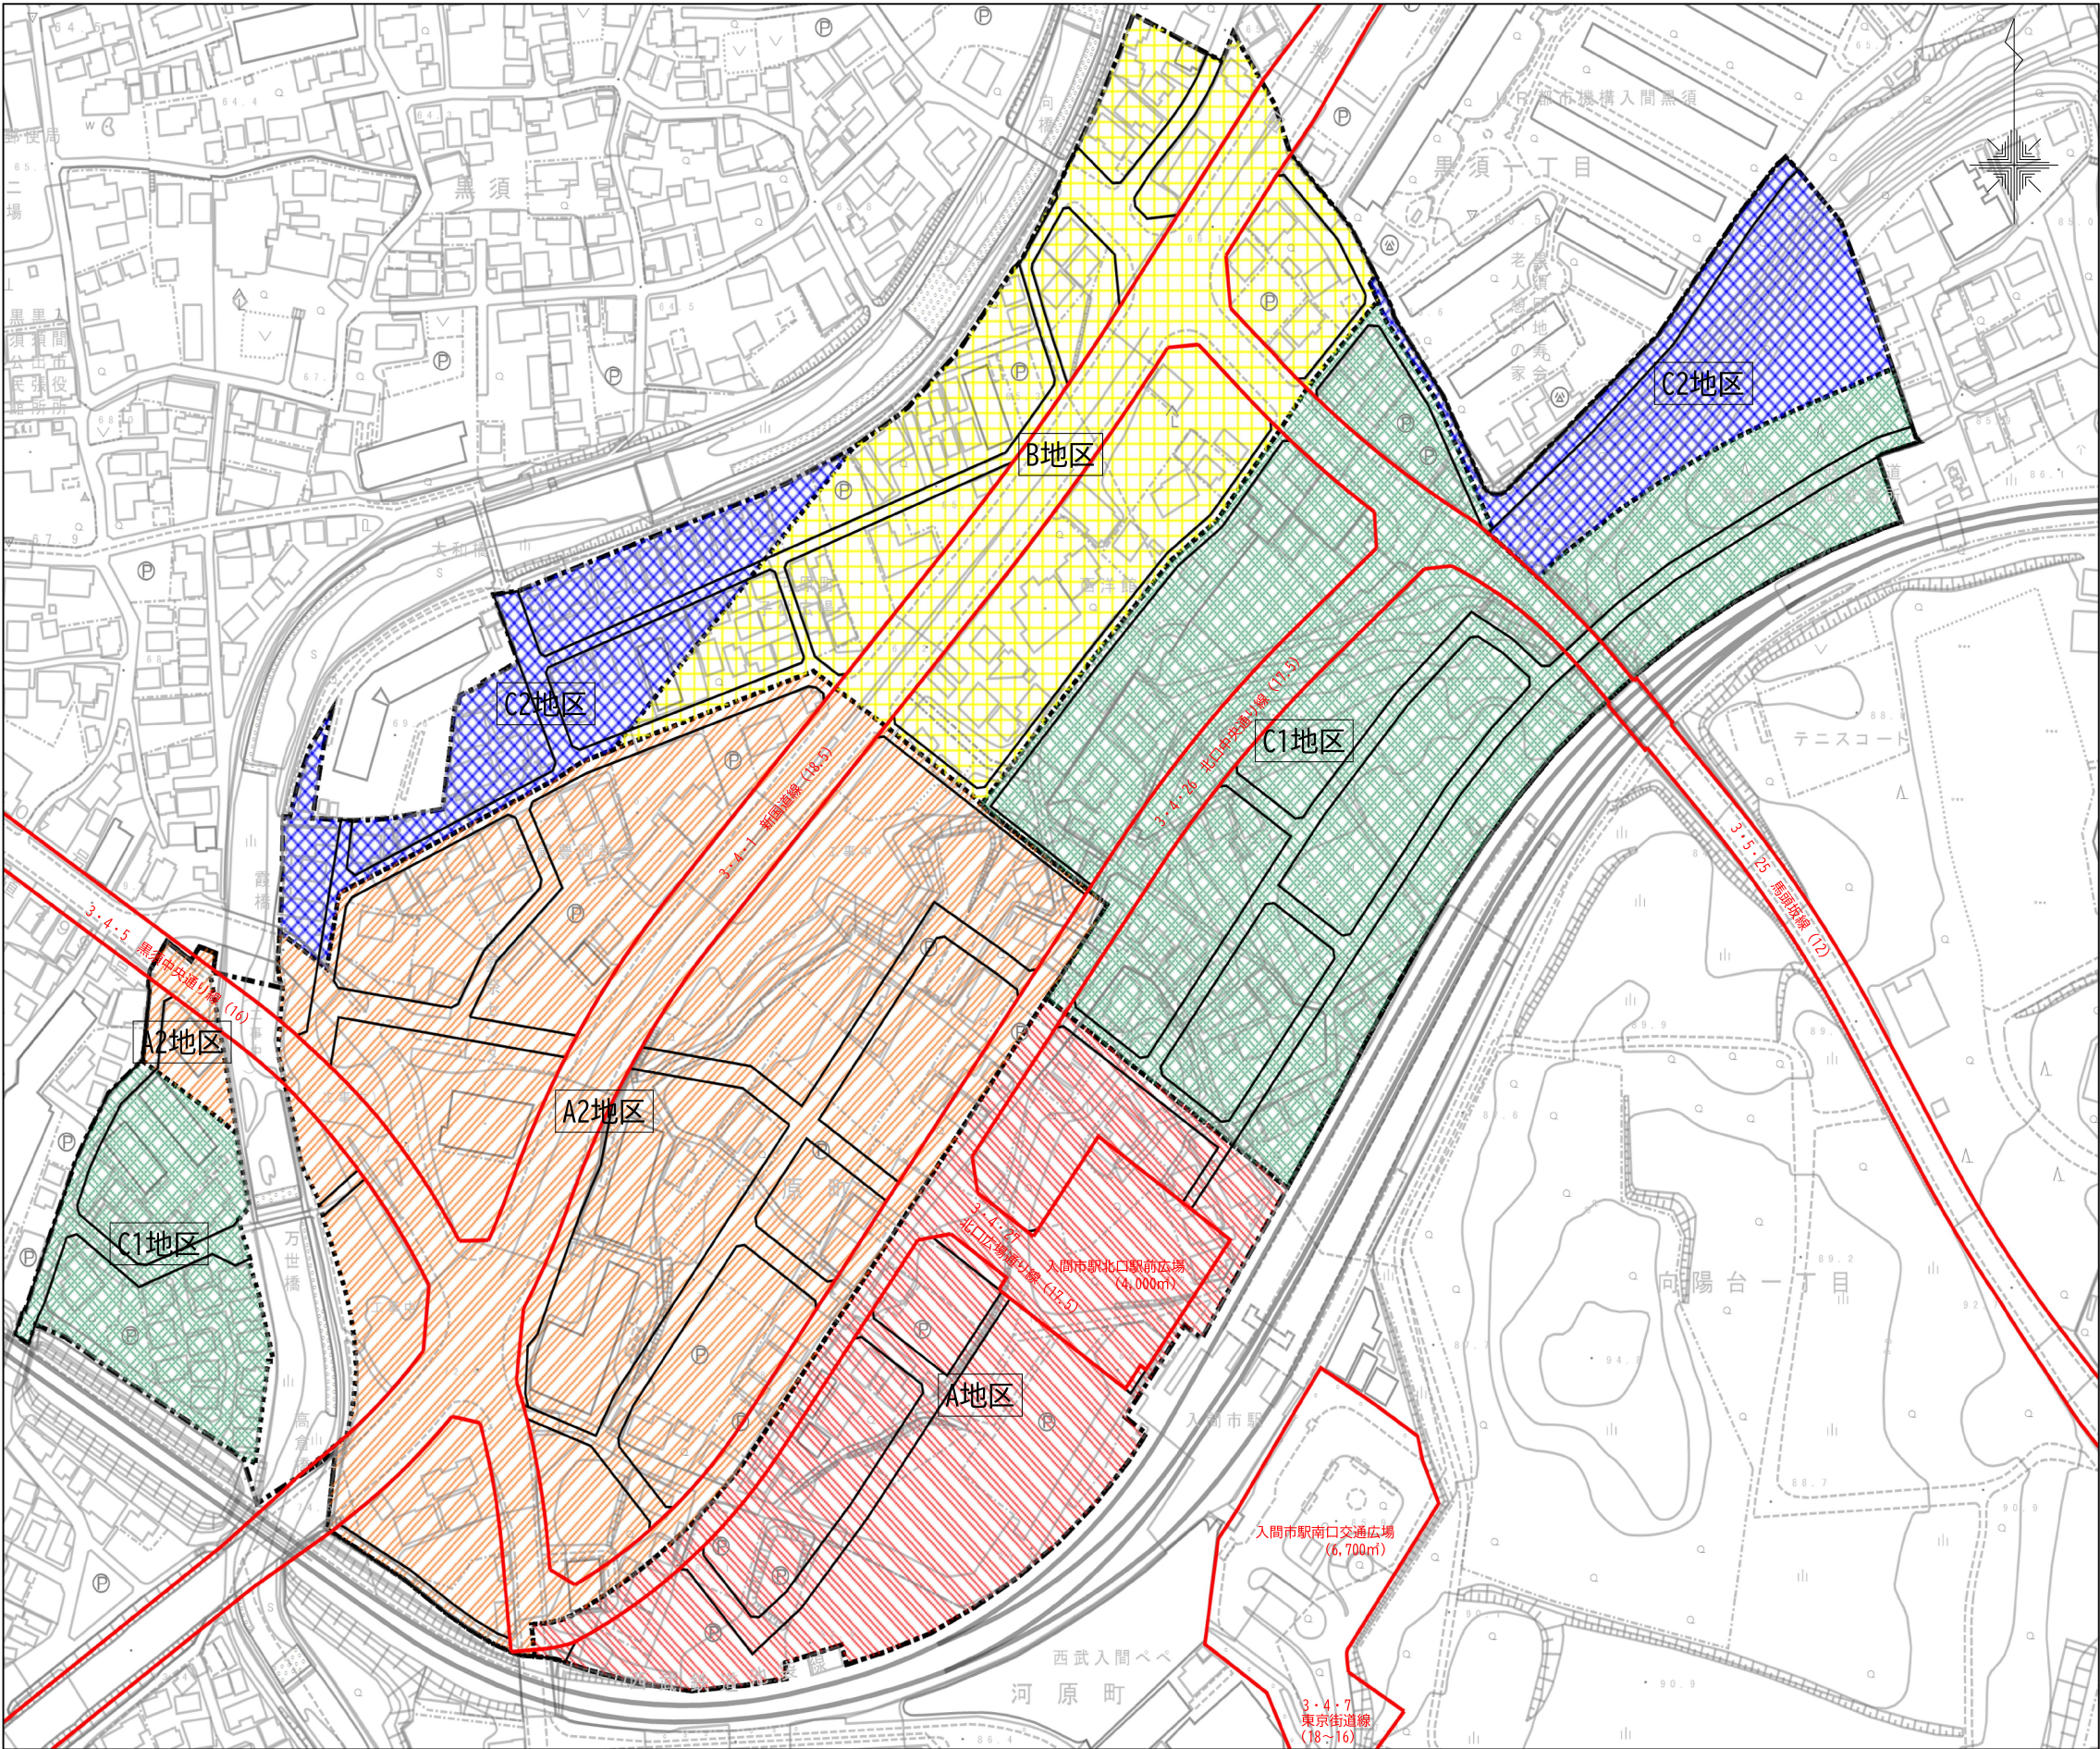

凡 例	
	都 市 計 画 道 路
	区 画 道 路
	地 区 計 画 区 域
	地区整備計画区域
	【A1地区】 中心商業業務地を形成する地区
	【A2地区】 商業、サービス施設を主体とする地区
	【B地区】 住宅とロードサイド型施設を主体とする地区
	【C1地区】 住宅と各種利便施設を主体とする地区
	【C2地区】 住宅を主体とする地区