
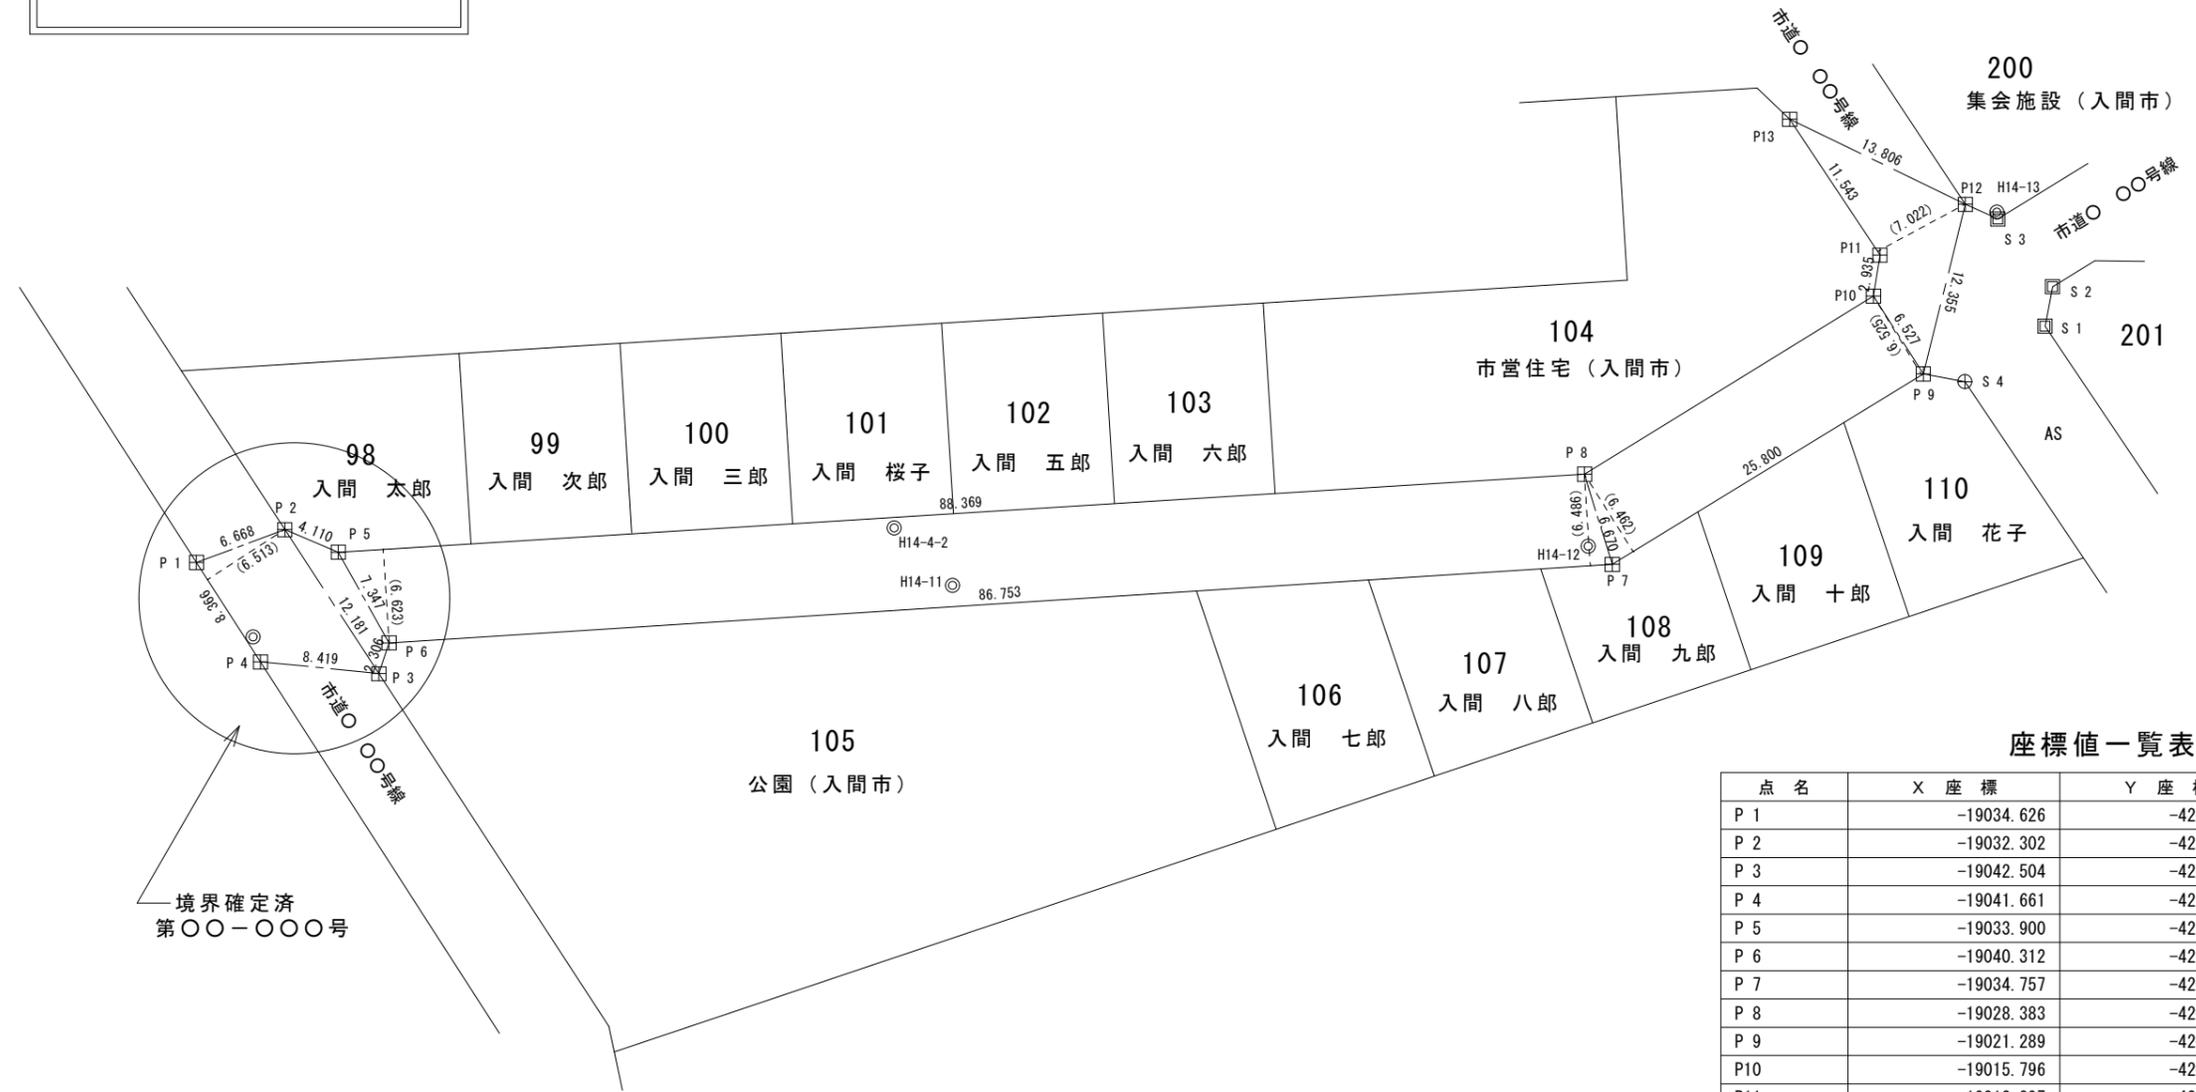


記載例

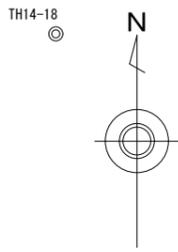

境界確定済
第〇〇-〇〇〇号

座標値一覧表

点名	X座標	Y座標	備考
P 1	-19034.626	-42147.503	既設市コンクリート杭
P 2	-19032.302	-42141.253	既設市コンクリート杭
P 3	-19042.504	-42134.597	既設市コンクリート杭
P 4	-19041.661	-42142.974	既設市コンクリート杭
P 5	-19033.900	-42137.466	既設市コンクリート杭
P 6	-19040.312	-42133.879	既設市コンクリート杭
P 7	-19034.757	-42047.304	新設市コンクリート杭
P 8	-19028.383	-42049.269	新設市コンクリート杭
P 9	-19021.289	-42025.298	新設市コンクリート杭
P10	-19015.796	-42028.824	新設市コンクリート杭
P11	-19012.897	-42028.362	新設市コンクリート杭
P12	-19009.297	-42022.323	新設市コンクリート杭
P13	-19003.283	-42034.751	新設市コンクリート杭
S 1	-19017.925	-42016.667	既設市プレート
S 2	-19015.132	-42016.137	既設市プレート
S 3	-19010.331	-42020.028	既設市プレート
S 4	-19021.847	-42022.349	金属標

多角点座標値一覧表

点名	X座標	Y座標	備考
TH14- 4	-19039.889	-42143.490	金属標
TH14-11	-19036.258	-42094.006	金属標
TH14-12	-19033.476	-42049.000	金属標
TH14-13	-19009.856	-42020.078	金属標
TH14-18	-18989.047	-41991.560	プラスチック杭
TH14- 4- 2	-19032.201	-42098.136	金属標

座標値点名凡例

P	確定点
S	参考点
T	多角点

境界標凡例

□	コンクリート杭
田	コンクリート杭
▣	コンクリート杭
⊞	コンクリート杭
□	プレート
⊕	金属標

- ・座標値については、少数点以下第3位まで表示すること。
- ・点間距離については、小数点第4位を切捨てし小数点以下第3位までを表示すること。
- ・境界確認の承諾を得た土地については、所有者名を所有地に記載すること。

作成者氏名	測量士 土地家屋調査士 入間 太郎 <small>士 家 入 之 屋 間 印 査 地</small>	TEL	- -
立会年月日	令和 年 月 日	縮尺	1 : 250 又は 500