


# 入間都市計画事業扇台土地区画整理事業設計図

## 保留地位置図

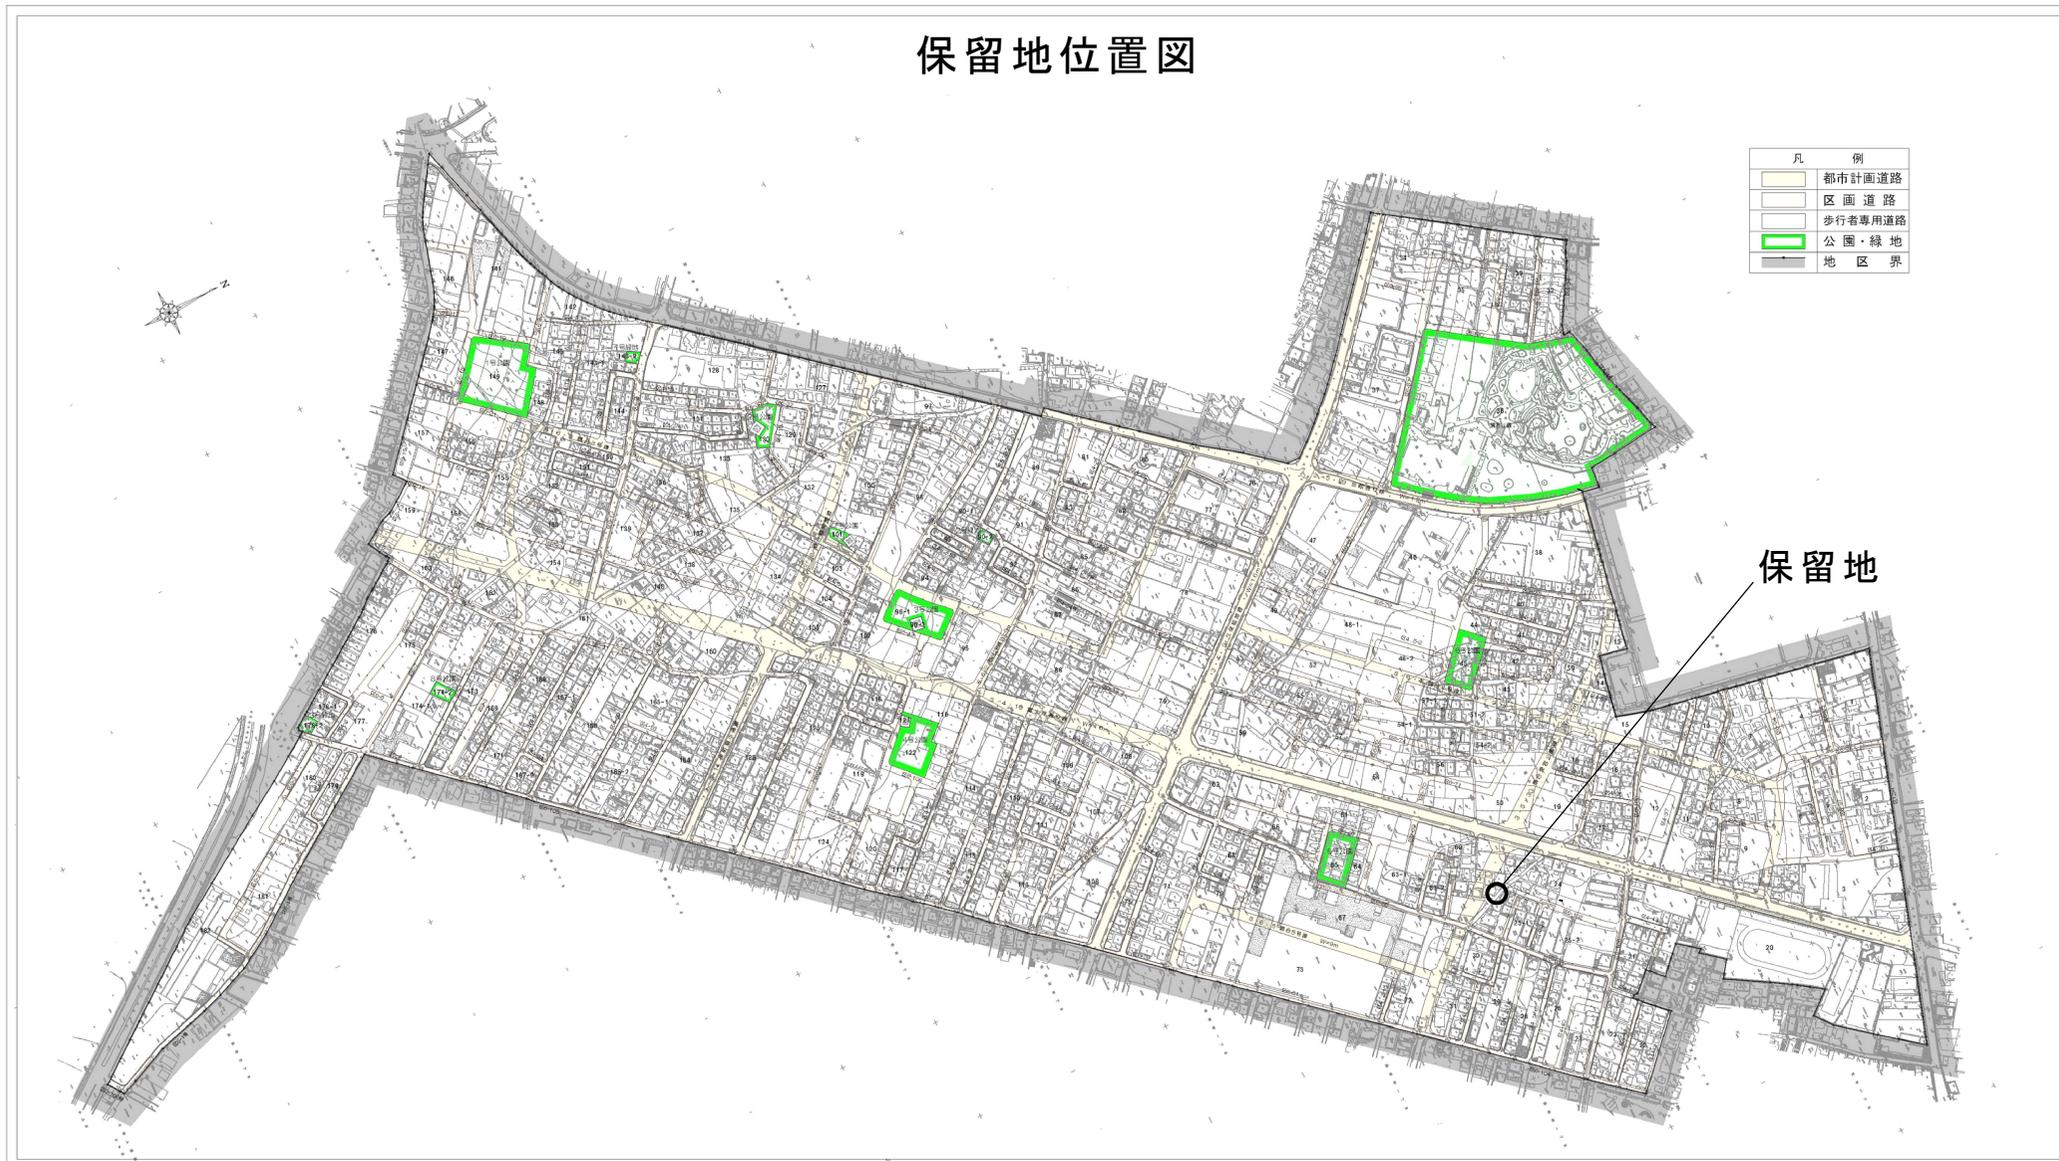

扇台土地区画整理事業区域