


案内図

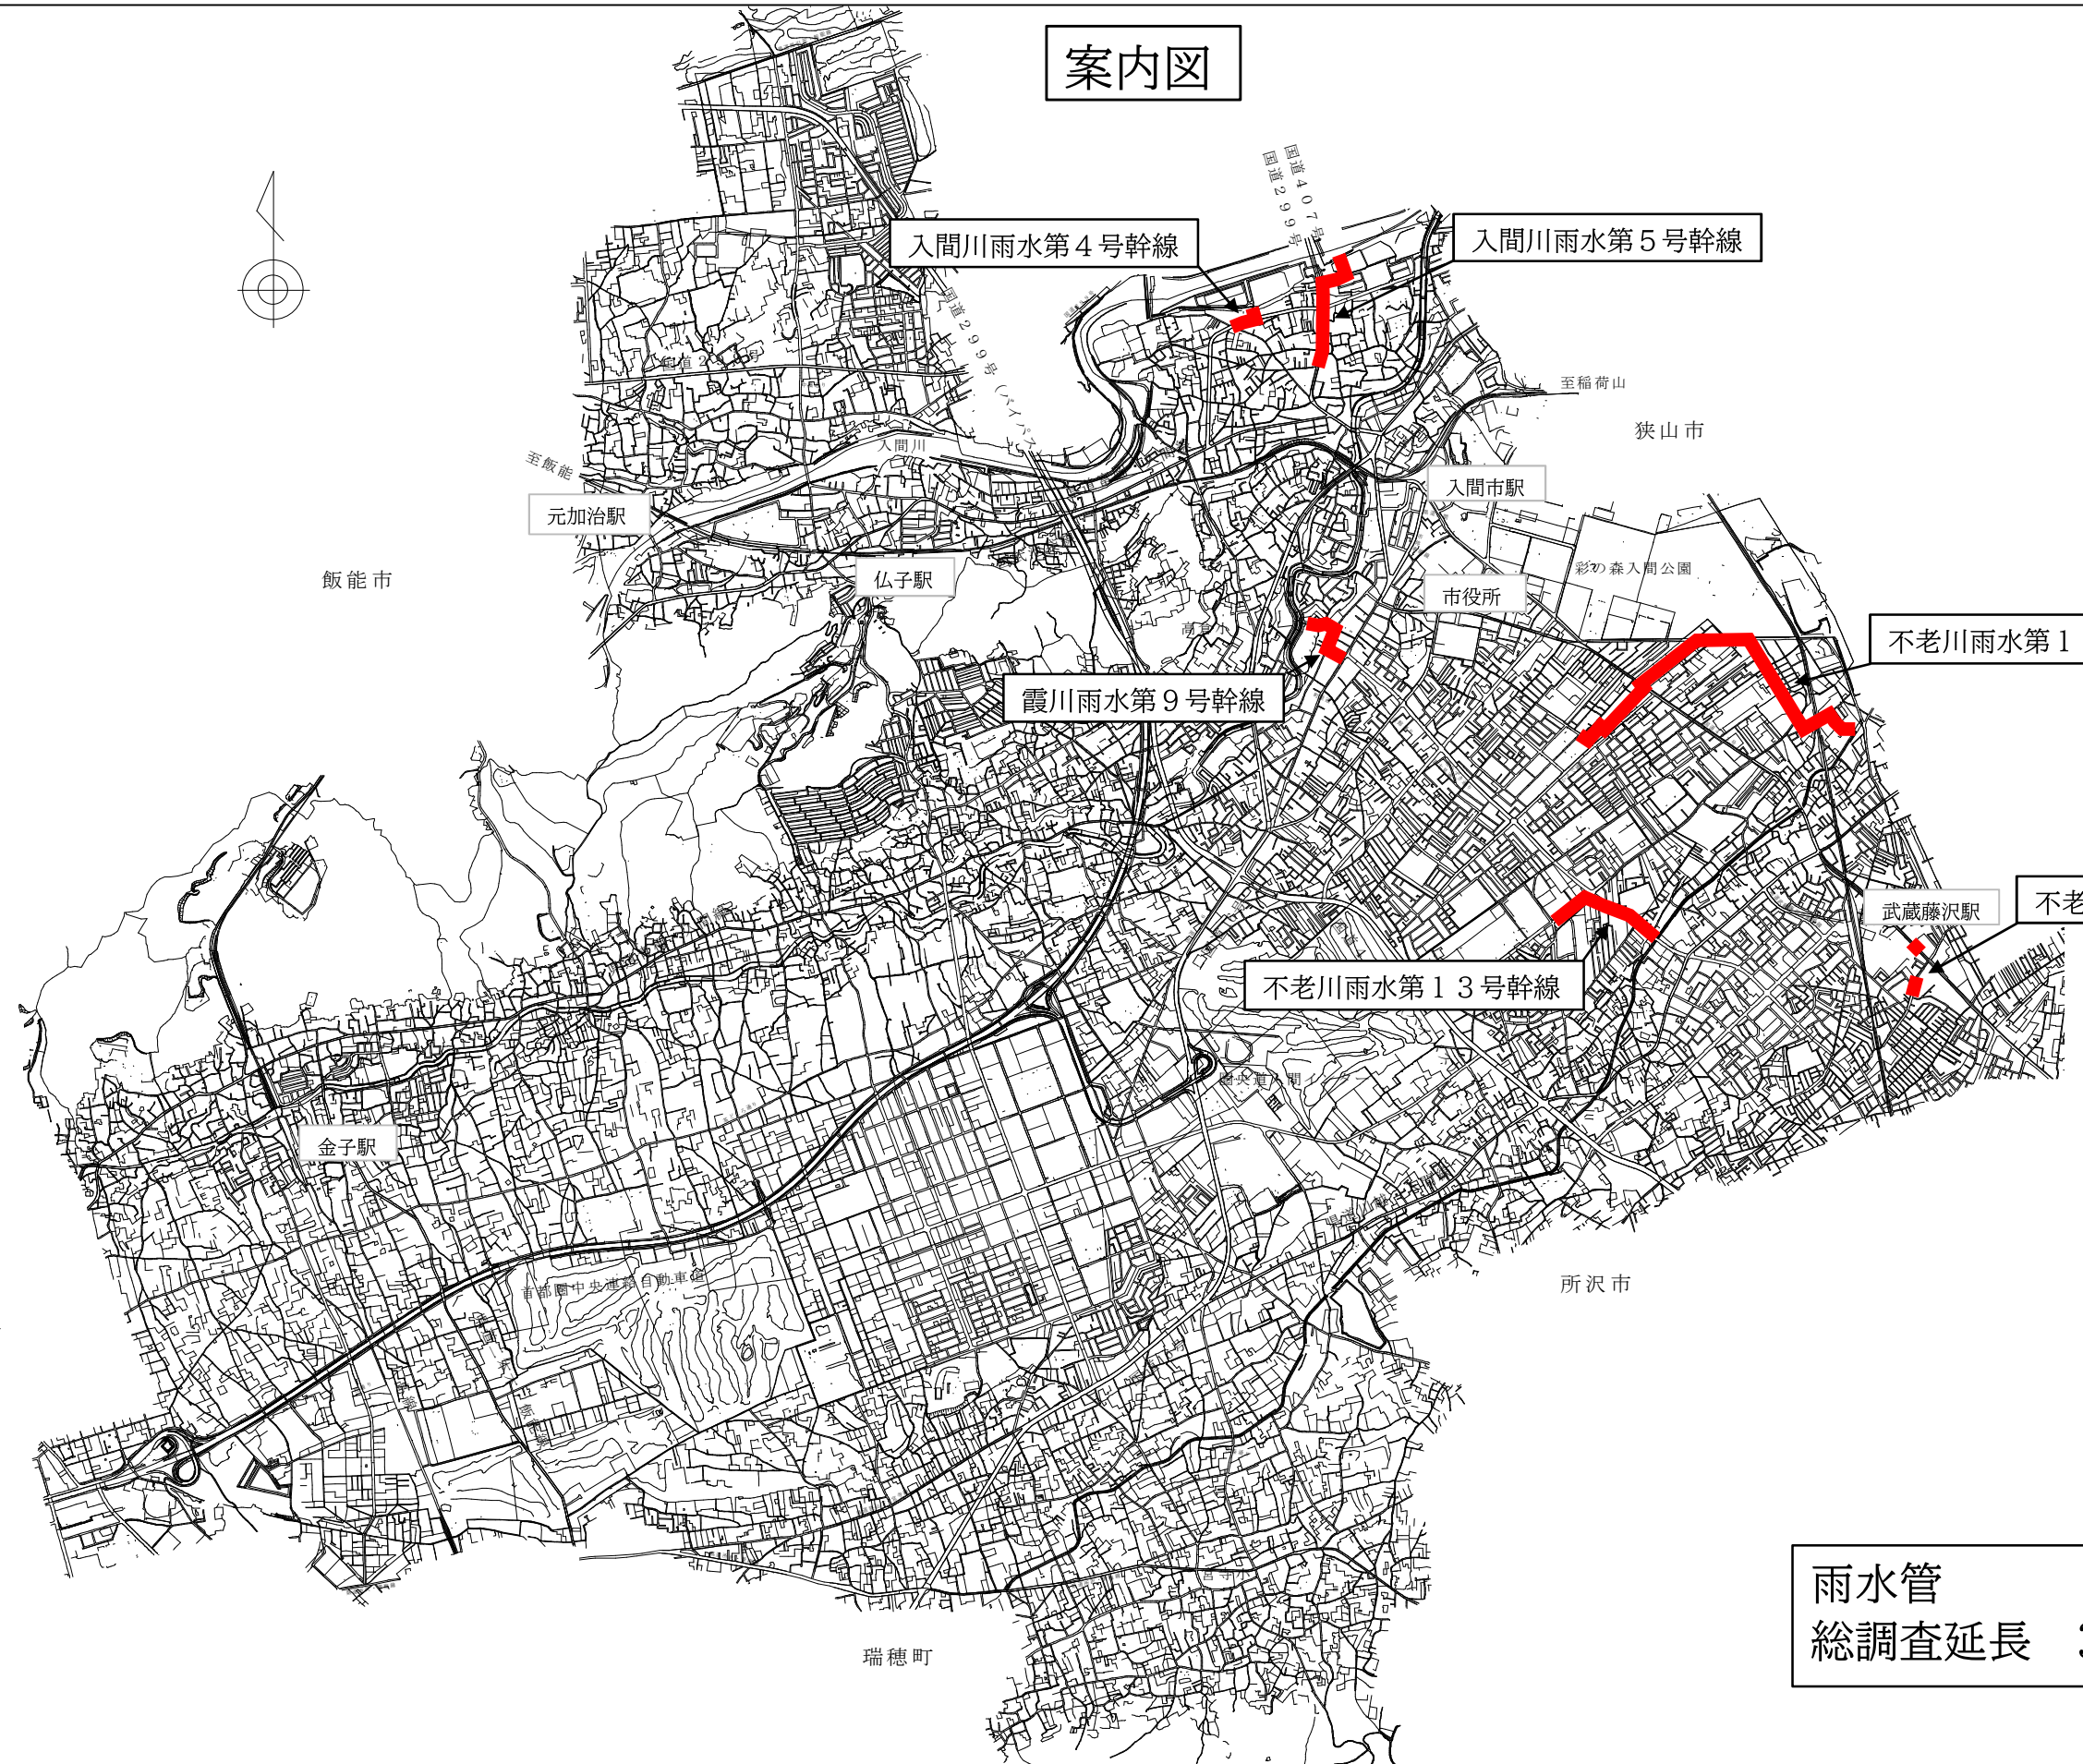

雨水管
総調査延長 3,815m