

登記年月日：令和6年9月2日

これは図面に記録されている内容を証明した書面である。
令和6年9月17日
さいたま地方務局所沢支局

登記官

木田百々子



公用

請求番号：36-1


地番	1097-4	地積測量図
土地の所在	入間市鍵山二丁目	

座標求積表

地番	1097-4		
測点	X _n	Y _n	(X _{n+1} - X _{n-1}) Y _n
13X	204.035	201.084	-1819.810200
K1	193.791	200.175	-2301.612150
16	192.537	212.943	1010.414535
15	198.536	213.891	2203.932864
14	202.841	213.702	1175.147298
		倍面積	268.072347
		面積	134.0361735
		地積	134.03 m ²

恒久的地物の座標一覧表

測点名	X座標	Y座標	種類
9C	206.562	196.489	金属プレート
T1	200.000	200.000	トラバース金属鈎
T3	189.499	198.134	マンホール縁刻印

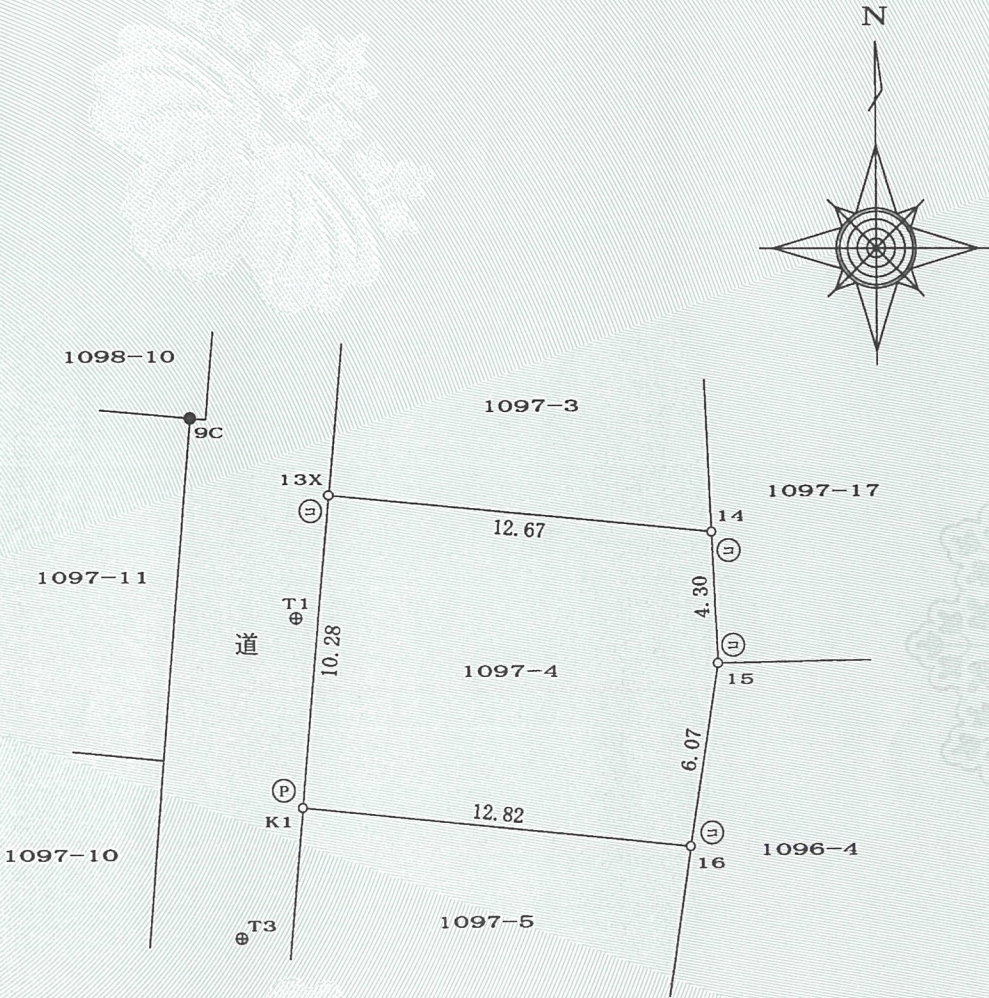

凡例	記号	境界標の種類別	記号	境界標の種類別	記号	境界標の種類別
	㊦	石杭	㊤	金属鈎	㊦	刻印
	㊥	コンクリート杭	㊦	金属杭		
	㊧	プラスチック杭	㊧	金属プレート		

測量年月日	令和6年7月30日
座標系	任意座標

(単位：m)

作成者	埼玉県さいたま市浦和区高砂二丁目1番1号 201 公益社団法人埼玉公共嘱託登記士協会 協会社員 土地家屋調査士 浅海 敬 央 (2026年8月21日作成)
-----	---

嘱託者	入間市長 杉島理一郎	縮尺	1/250
-----	------------	----	-------

登記年月日：令和6年9月2日

これは図面に記録されている内容を証明した書面である。
令和6年9月17日
さいたま地方務局所沢支局

登記官

木田百々子



公用

請求番号：36-2


地番	1097-5	地積測量図
土地の所在	入間市鍵山二丁目	

座標求積表

地番	1097-5		
測点	X _n	Y _n	(X _{n+1} - X _{n-1}) Y _n
K1	193.791	200.175	-1792.567125
4C	183.582	199.270	-2205.719630
18	182.722	211.476	444.734028
17	185.685	211.931	2080.102765
16	192.537	212.943	1726.115958
	倍面積	252.665996	
	面積	126.3329980	
	地積	126.33 m ²	

恒久的地物の座標一覧表

測点名	X座標	Y座標	種類
3	184.547	194.639	コンクリート杭
T1	200.000	200.000	トラバース金属鈎
T3	189.499	198.134	マンホール縁刻印

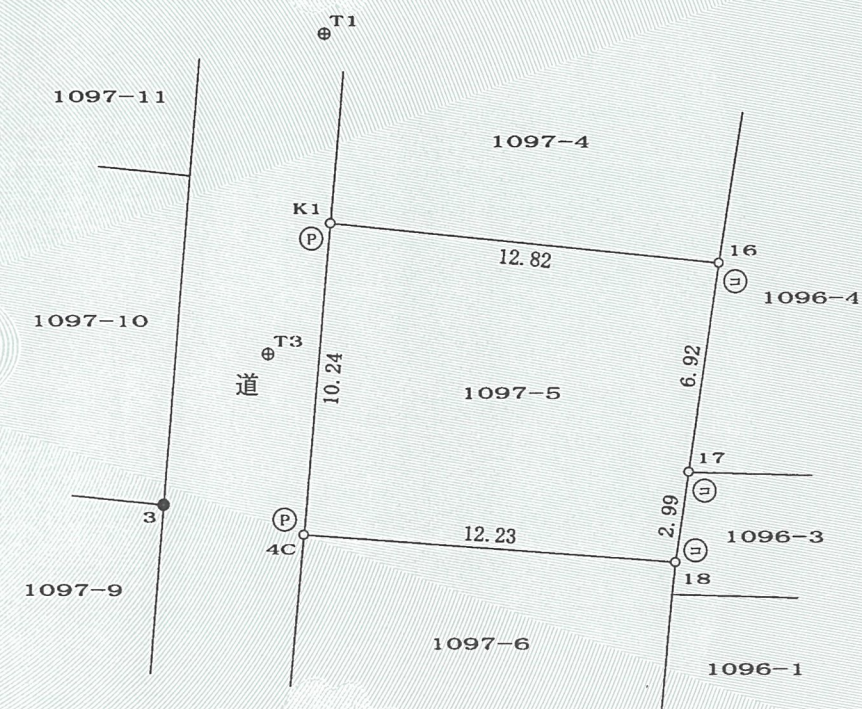

凡例	記号	境界標の種別	記号	境界標の種別	記号	境界標の種別
	㊦	石杭	㊥	金属鈎	㊤	刻印
	㊧	コンクリート杭	㊦	金属杭		
	㊨	プラスチック杭	㊧	金属プレート		

測量年月日	令和6年7月30日
座標系	任意座標

(単位：m)

作成者	埼玉県さいたま市浦和区高砂二丁目2-201 公益社団法人埼玉公共嘱託登記土地家屋調査士協会社員 土地家屋調査士 浅海敬央 (2024年8月21日作成)
-----	---

嘱託者	入間市長 杉島理一郎	縮尺	1/250
-----	------------	----	-------