

登記年月日： 令和6年9月2日

これは図面に記録されている内容を証明した書面である。
令和6年9月17日
さいたま市地方支局

登記官

木田百々子



公用

請求番号：36-3

地番	1097-11	地積測量図
土地の所在	入間市鍵山二丁目	

座標求積表

地番	1097-11		
測点	Xn	Yn	(Xn+1 - Xn-1) Yn
8	207.567	184.635	-1747.939545
7	197.095	183.579	-2029.465845
6	196.512	183.564	-323.439768
5X	195.333	195.545	1965.227250
9C	206.562	196.489	2403.846426
	倍面積	268.228518	
	面積	134.1142590	
	地積	134.11 m ²	

恒久的地物の座標一覧表



測点名	X座標	Y座標	種類
K1	193.791	200.175	金属プレート
T1	200.000	200.000	トラバース金属鈎
T3	189.499	198.134	マンホール縁刻印

凡例	記号	境界標の種類	記号	境界標の種類	記号	境界標の種類
	⊕	石杭	⊙	金属鈎	⊙	刻印
	⊖	コンクリート杭	⊗	金属杭		
	⦶	プラスチック杭	Ⓟ	金属プレート		

作成者	埼玉県さいたま市浦和区高砂二丁目201 公益社団法人埼玉公共嘱託登記士協会社員 土地家屋調査士 浅海 敬 央 (令和6年8月21日作成)
-----	---

測量年月日	令和6年7月30日
座標系	任意座標

嘱託者	入間市長 杉島理一郎	縮尺	1/250
-----	------------	----	-------

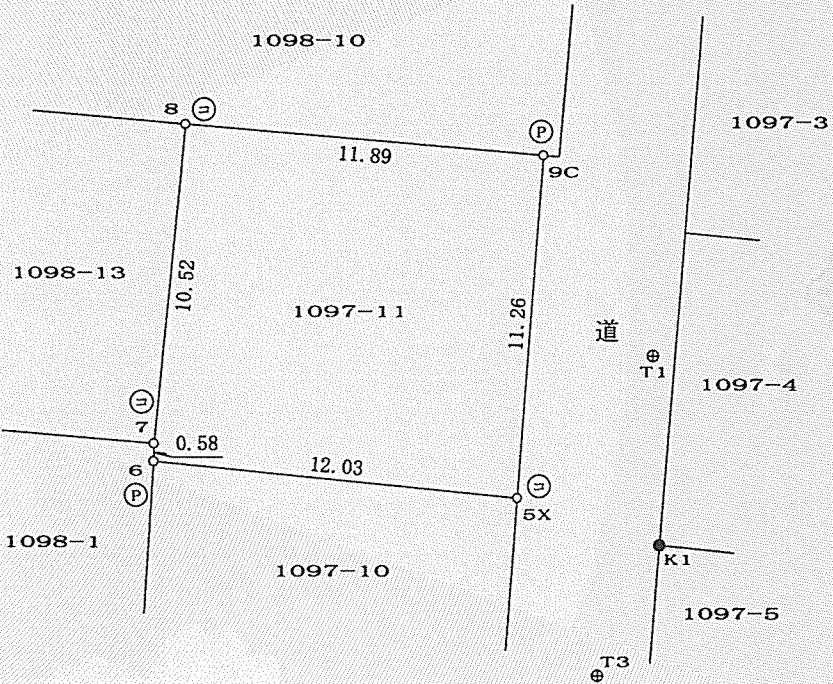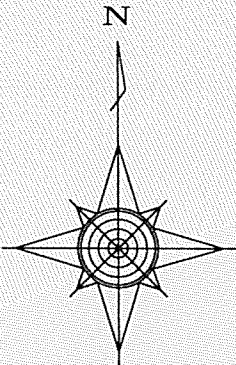

(単位：m)