




※図面日	訂正日					概図	**	日付	2023/06/25	物件名	入間市役所 様	NO.
						設計	**	設計NO.	—	名称	1階 平面図 (4)	
						製図	**	縮尺	1/100 (A3)	建物名称	本庁舎 B棟	

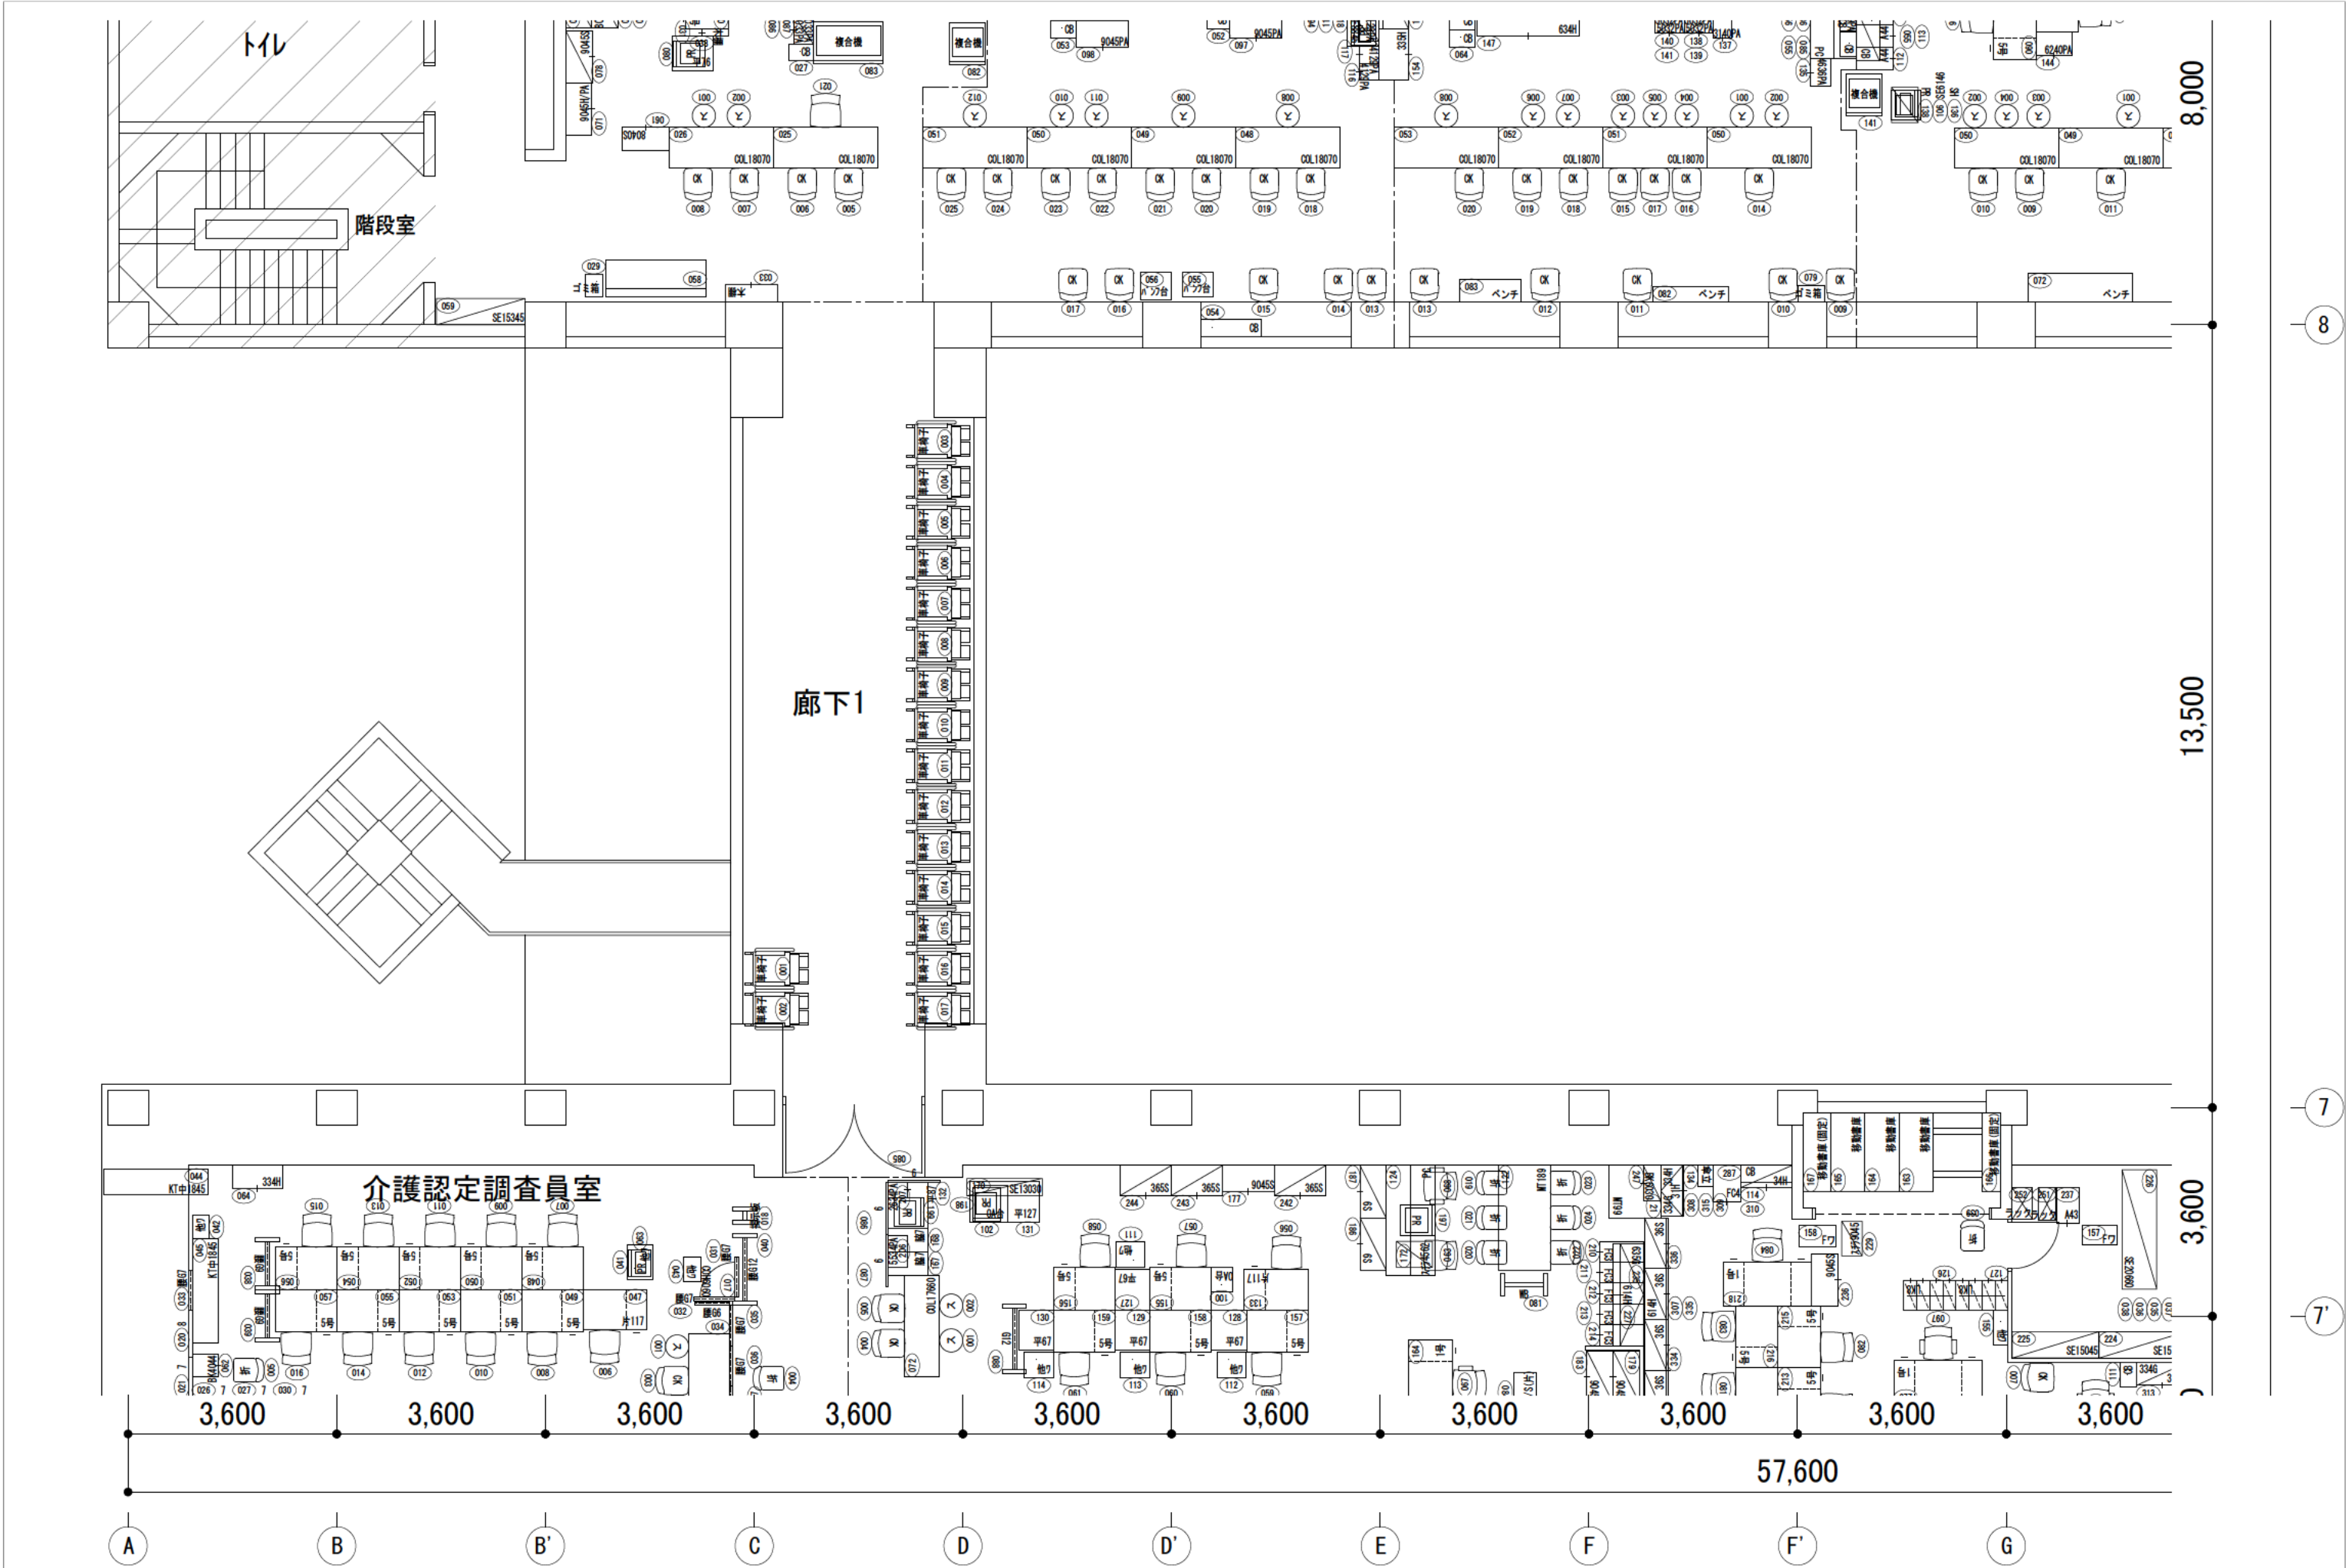

承認日		訂正日		検図		日付	2023/06/25	物件名	入間市役所 様	No.
				設計		設計No.	—	名称	1階 平面図 (5)	
				製図		縮尺	1/100 (A3)	建物名称	本庁舎 B棟C棟間	

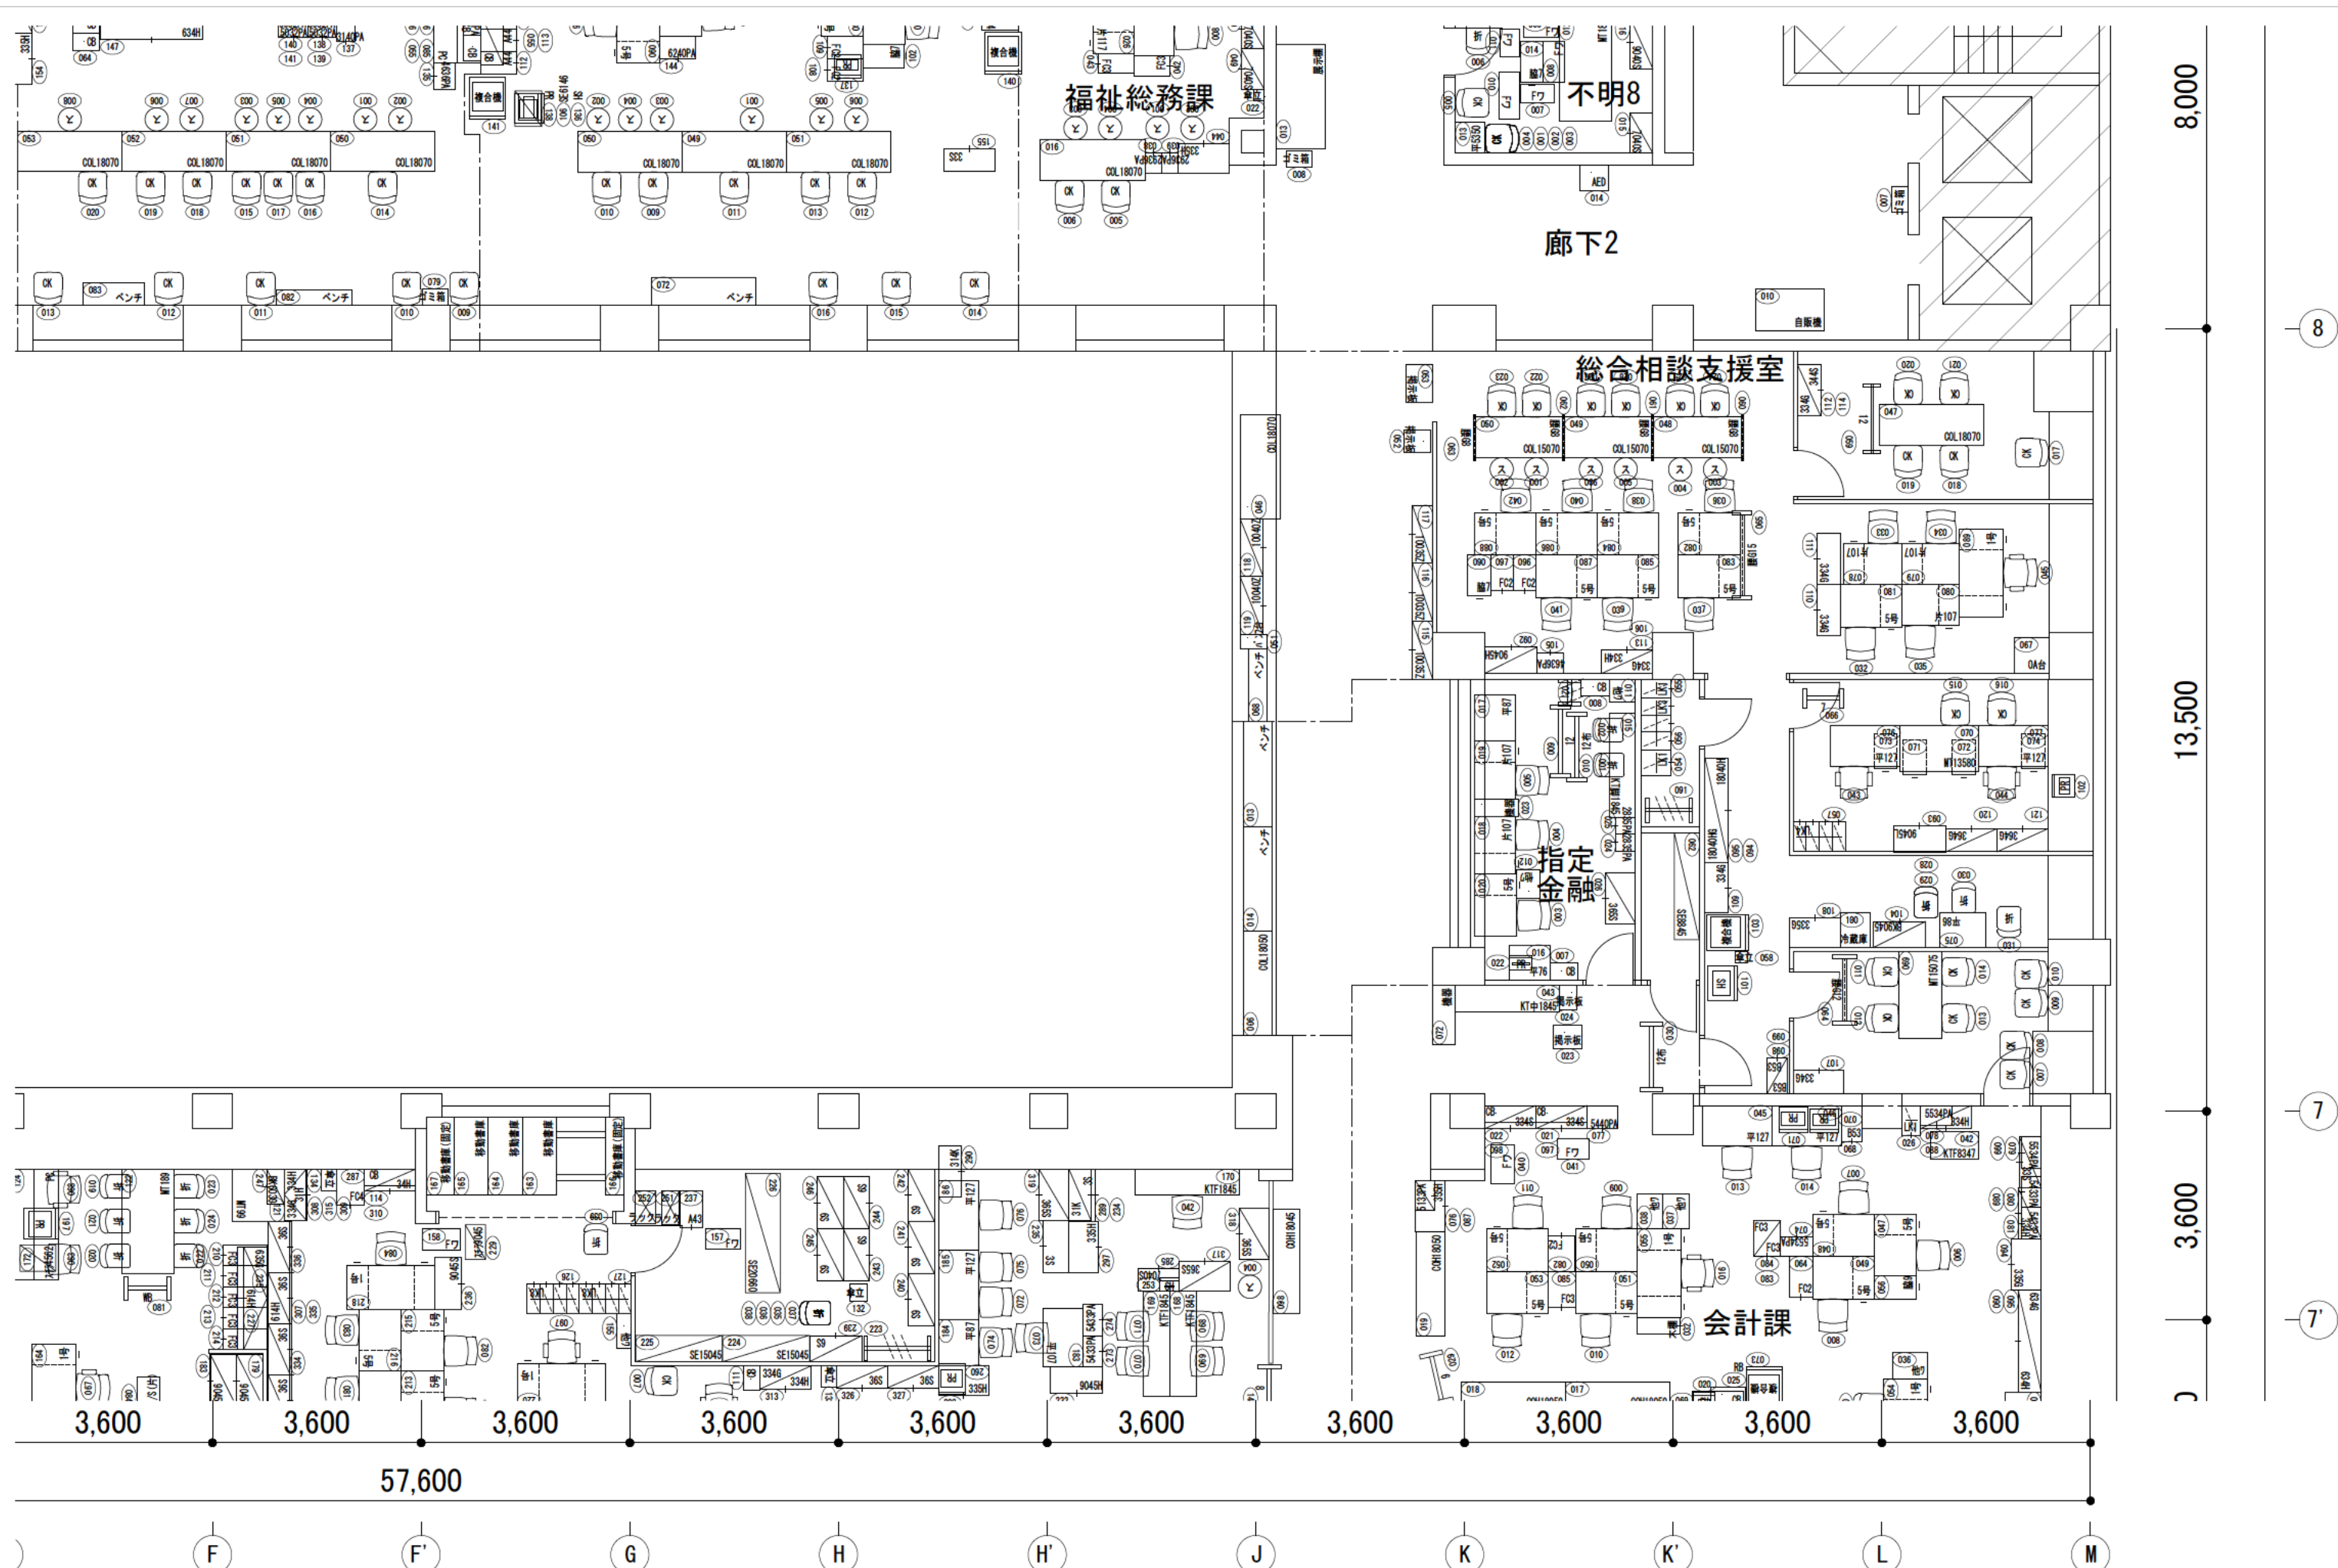

※図日	訂正日	検図	**	日付	2023/06/25	物件名	入間市役所 様	NO.
		設計	**	設計NO.	—	名称	1階 平面図 (6)	
		製図	**	縮尺	1/100 (A3)	建物名称	本庁舎 B棟C棟間	

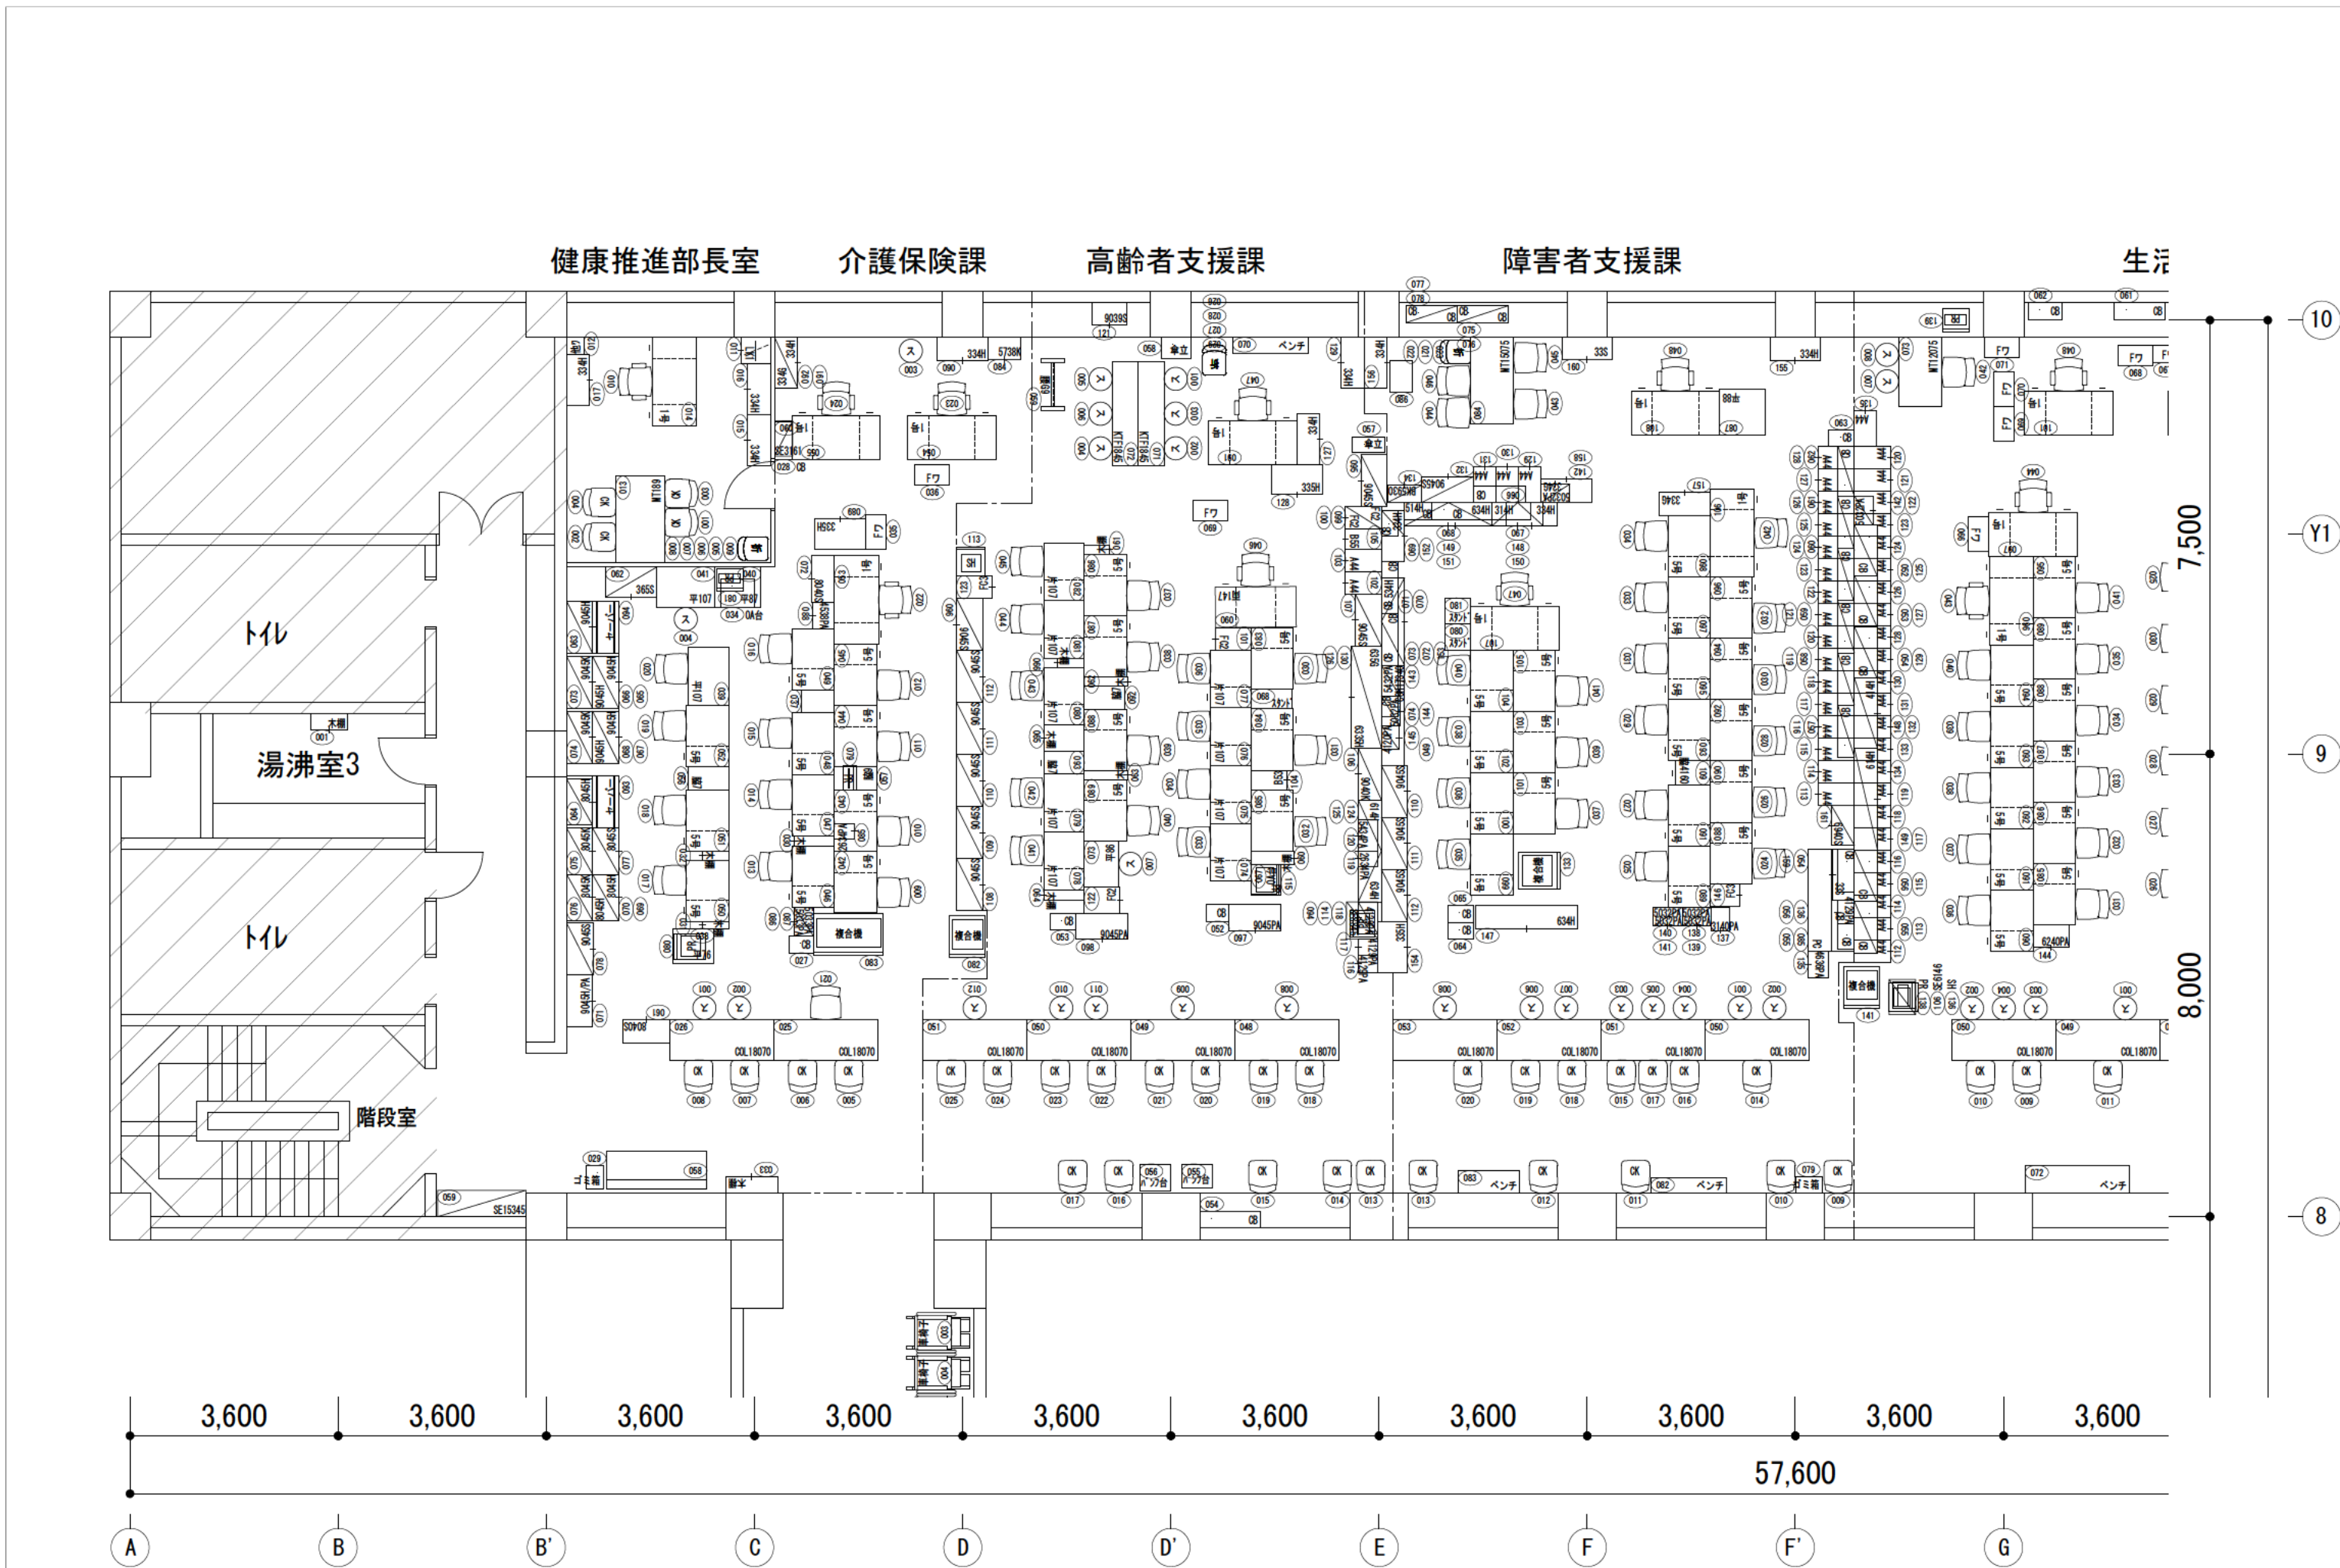

承認日	訂正日					検図	**	日付	2023/06/25	物件名	入間市役所 様	No.				
										設計	**		設計NO.	—	名称	1階 平面図 (7)
										製図	**		縮尺	1/100 (A3)	建物名称	本庁舎 C棟

