
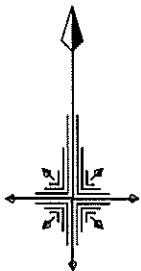



地番	(イ) 950-1 (ロ) 950-
土地の所在	入間市豊岡一丁目

地積測量図

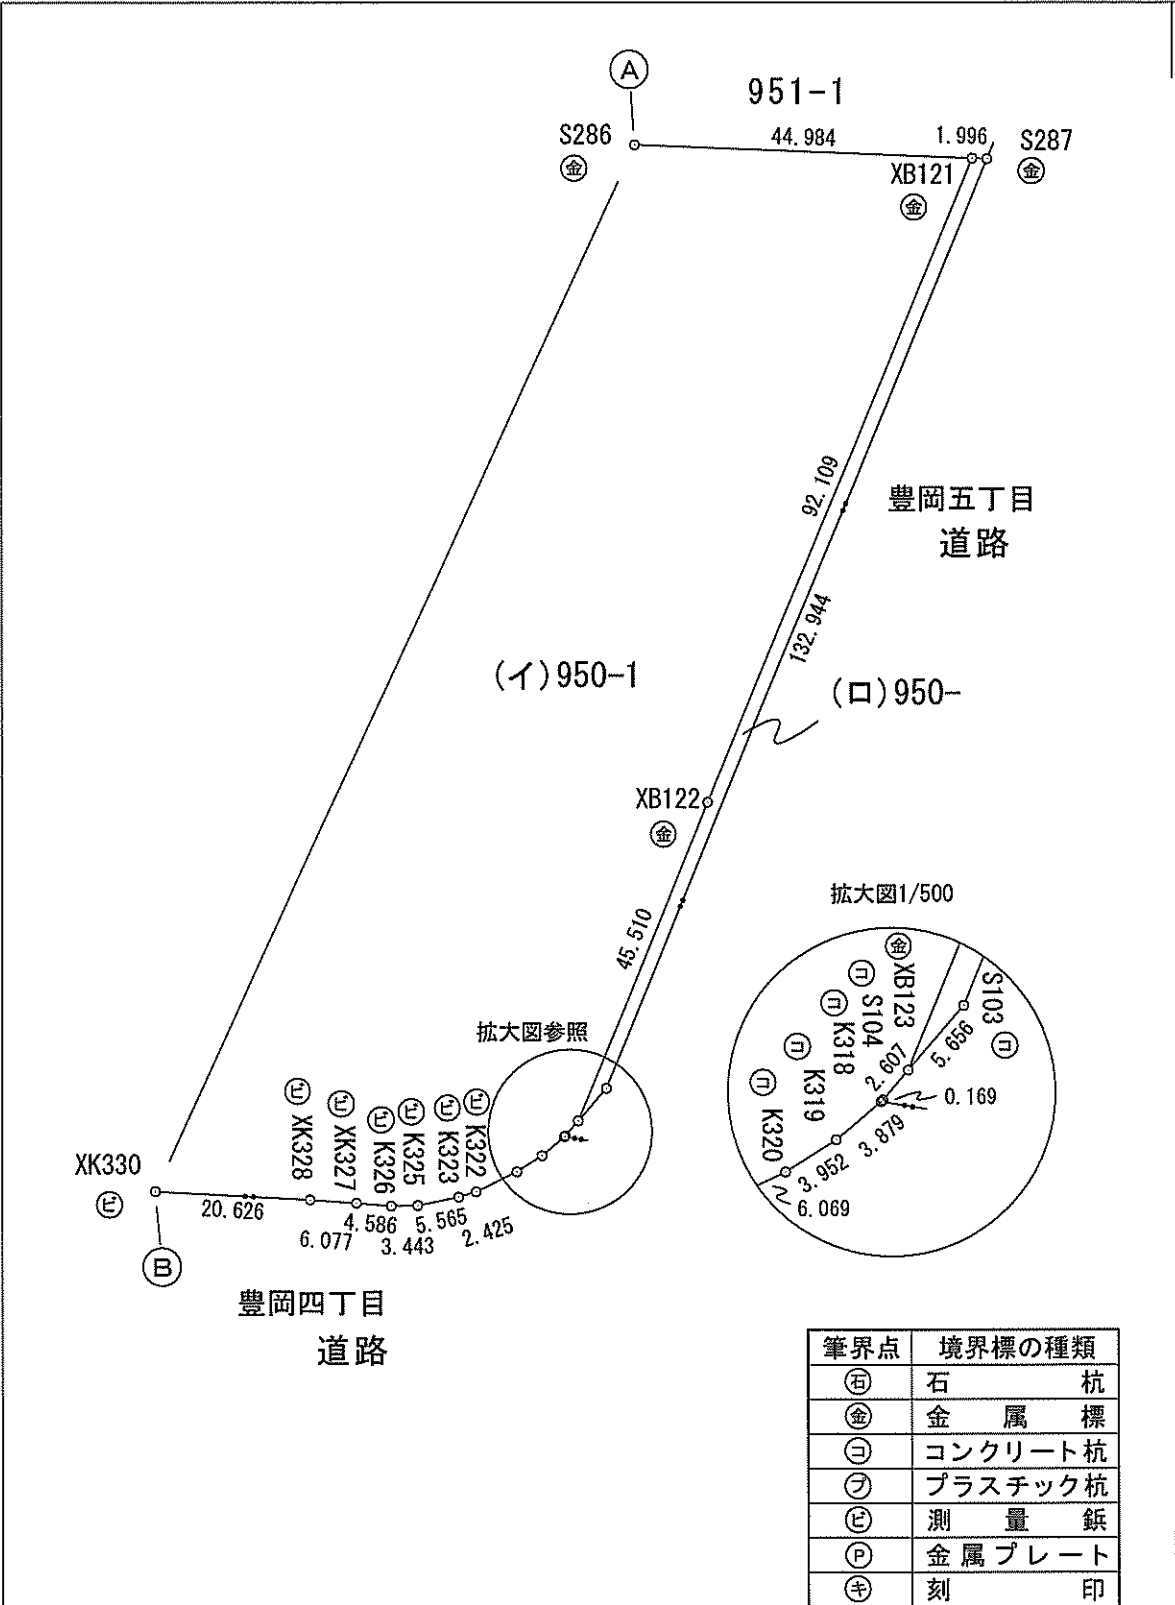

全体図 1/2500

1/2

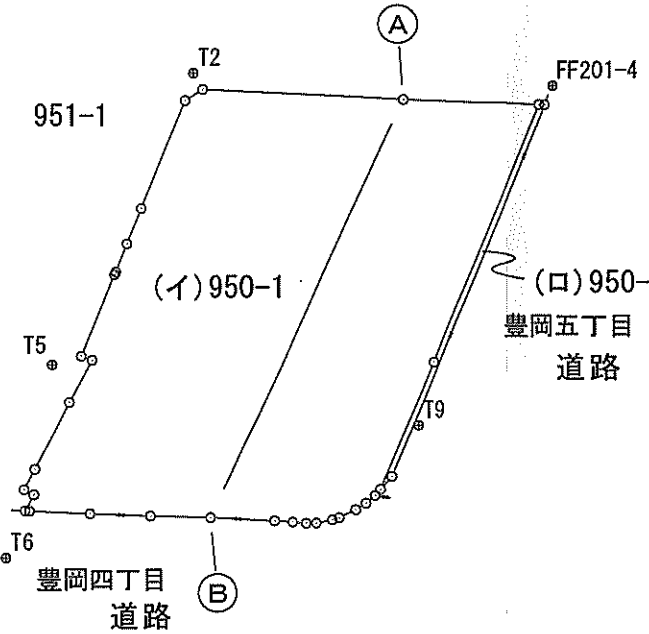

測量年月日	平成30年5月16日
座標系 区系	任意座標・恒久的地物(旧測地系)

点名	X座標	Y座標	備考
FF201-4	-18399.413	-39555.320	トラバー点(測量鈎)
T2	-18395.086	-39674.217	トラバー点(測量鈎)
T5	-18491.482	-39721.726	トラバー点(測量鈎)
T6	-18555.370	-39736.884	トラバー点(測量鈎)
T9	-18511.604	-39600.628	トラバー点(測量鈎)

作成者	公益社団法人 埼玉公共嘱託登記土地家屋調査士協会社員
	入間市大字野田712番地3
	土地家屋調査士 田中 健太郎 (平成30年7月9日作成)

申請人	入間市長 田中龍夫	縮尺	1/1000
-----	-----------	----	--------